


PLAN CADASTRAL
UAT MOTATEI, JUDEȚUL DOLJ
 Sector 37
 SCARA 1:2000, sistem de proiecție STEREO70
 SPRE PUBLICARE



LEGENDA

- Limita UAT
- Limita UAT vecine
- Limita judet
- Limita sector cadastral
- Limita intravilan
- Limita tarla
- Numar Sector
- De 327, Dig 32
- Toponomie
- Hidrografie
- Limite constructii definitive
- MOTATEI UAT
- MOTATEI Localitati

Dispunerea Planșelor

Schita dispunere sectoare

SCALA 1:2000
 SISTEM DE PROIECTIE STEREO70
 DATA PLANȘII: 10.01.2023