


PLAN CADASTRAL
UAT CETATEA DE BALTĂ

Sector cadastral 67

Scara 1:2000 sistem de proiecție STEREO 70
Copie inițială

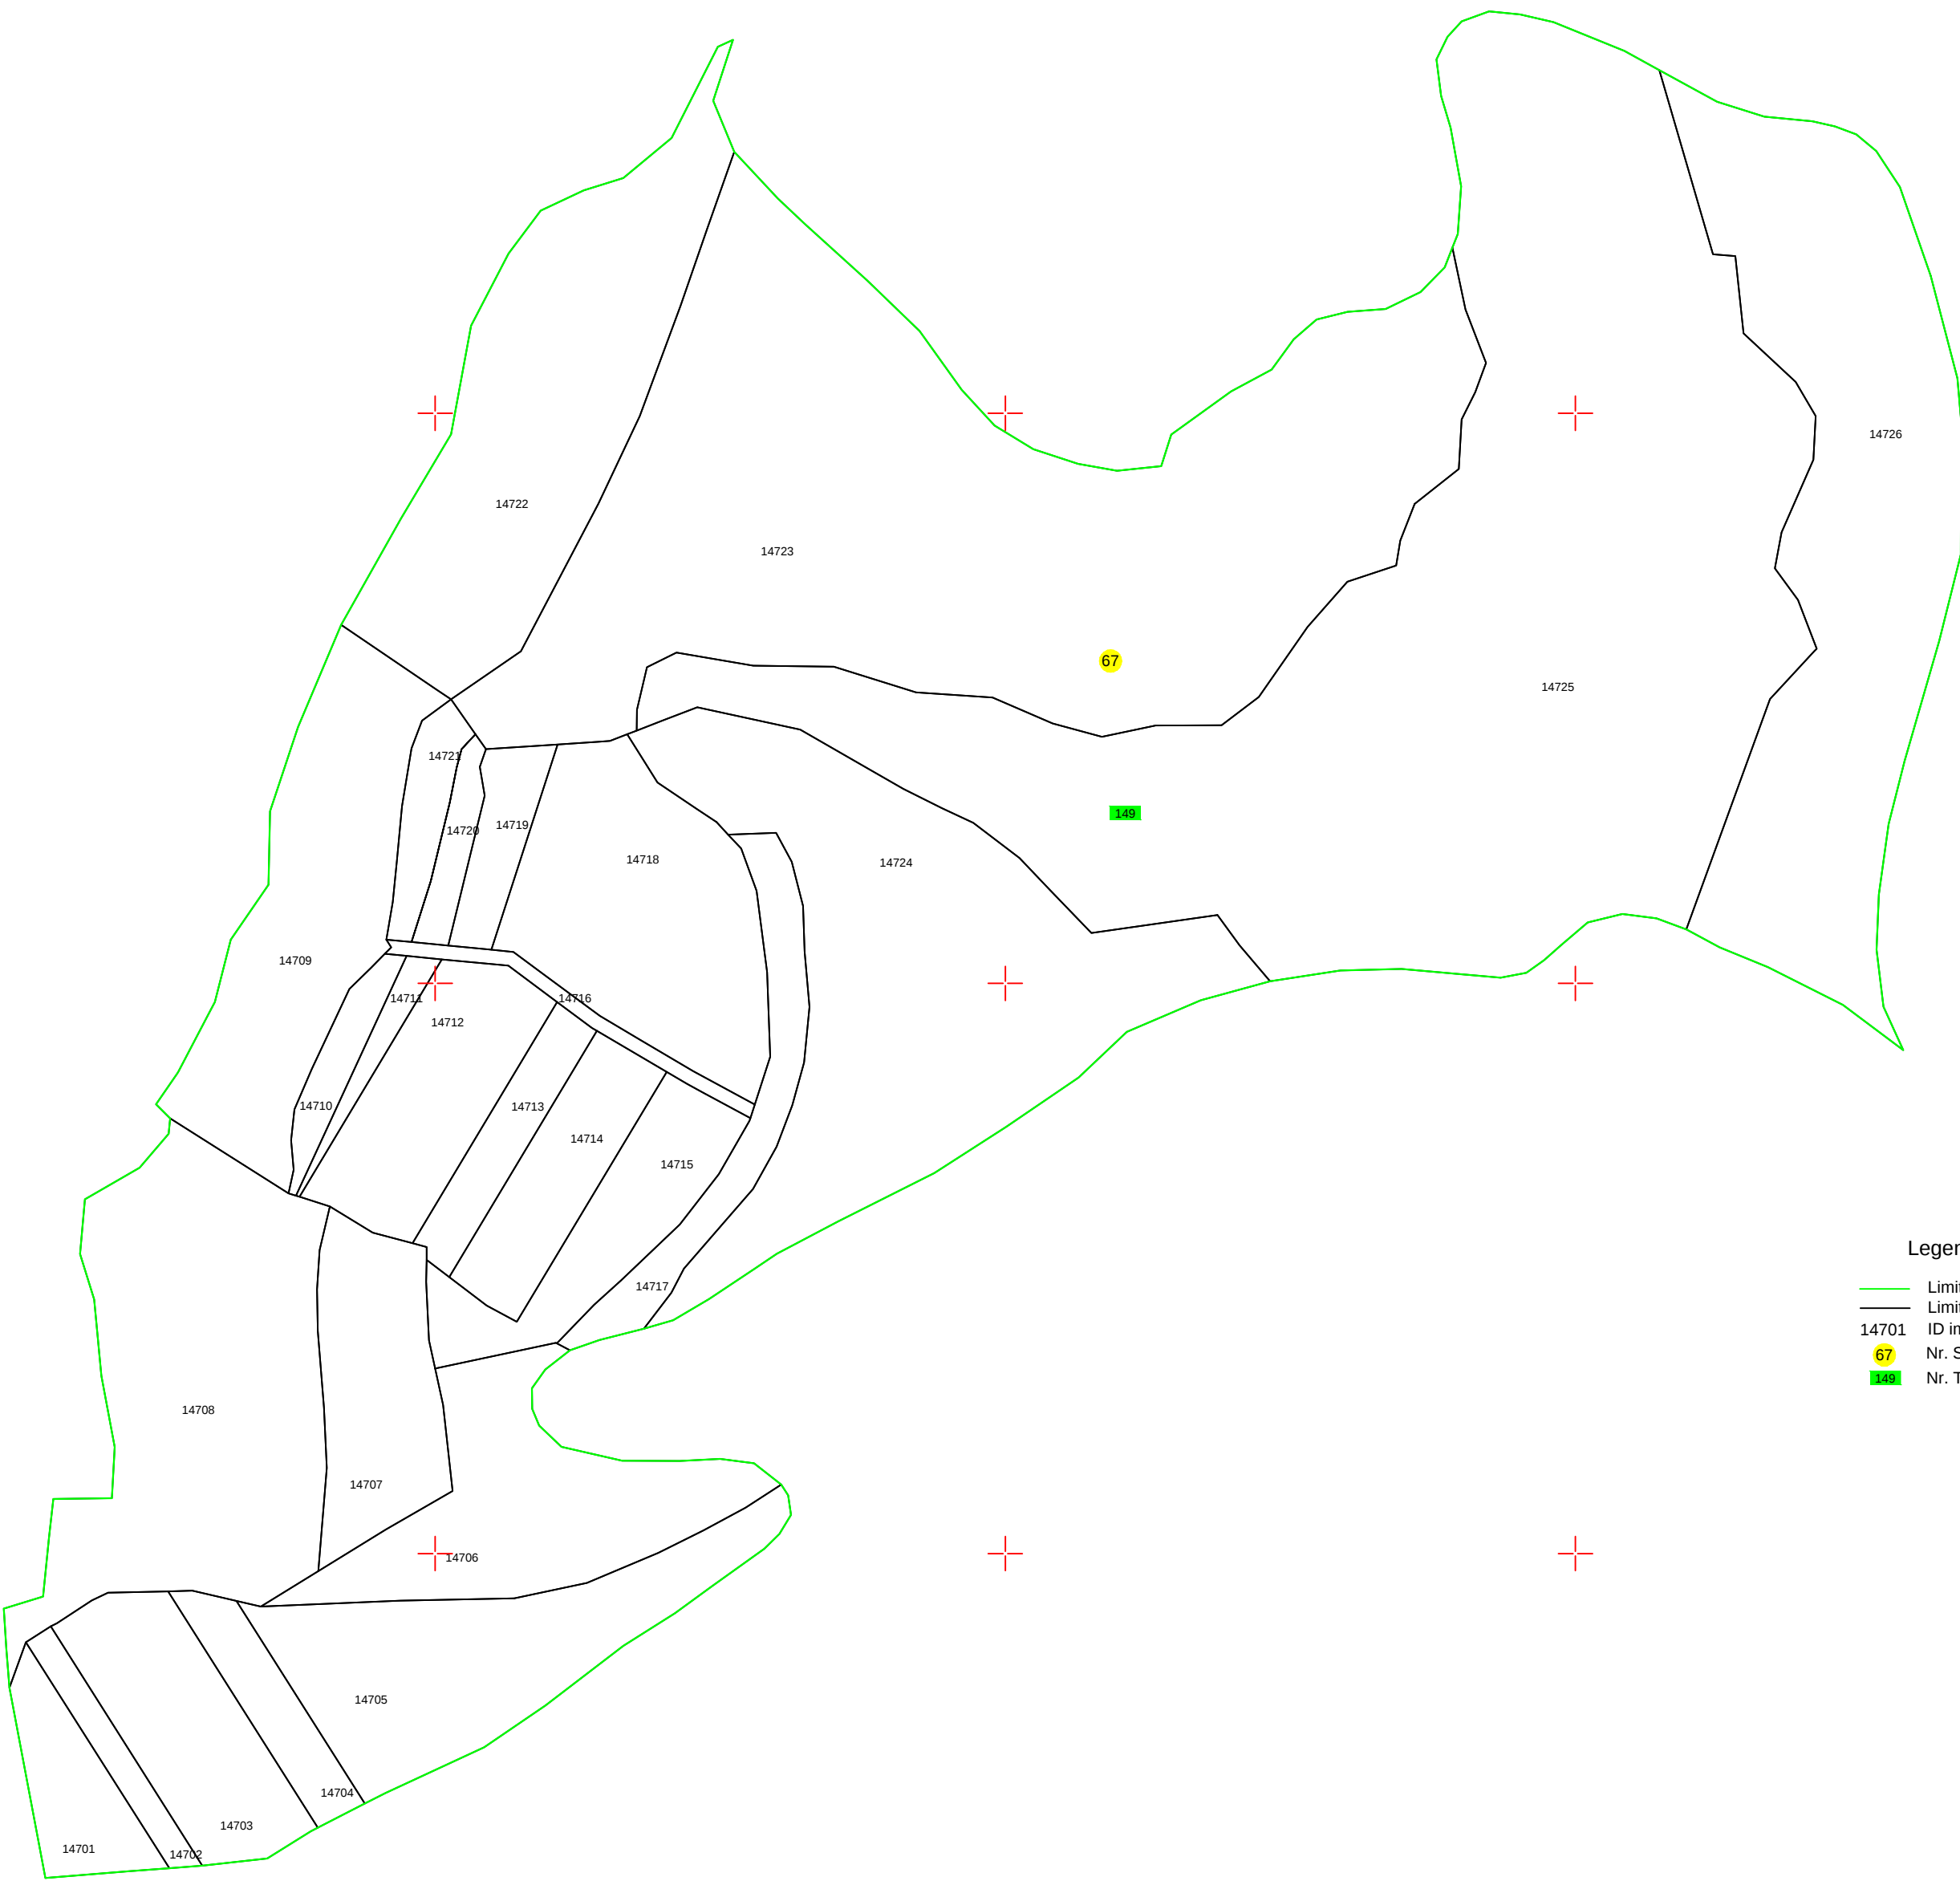

Legenda

- Limita sector cadastral
- Limita imobil
- 14701 ID imobil
- 67 Nr. Sector
- 149 Nr. Tarla

PRESEDINTE: COMANDARU CONSTANTIN
SECRETAR: LAZĂR PĂCURAR ANDREEA CRISTINA
AVIZAT: COMISIA LOCALĂ DE FOND FUNCİAR CETATEA DE BALTĂ
MEMBRU: CRIȘAN VALERIA

Întocmit
Crișan H. Cristian