


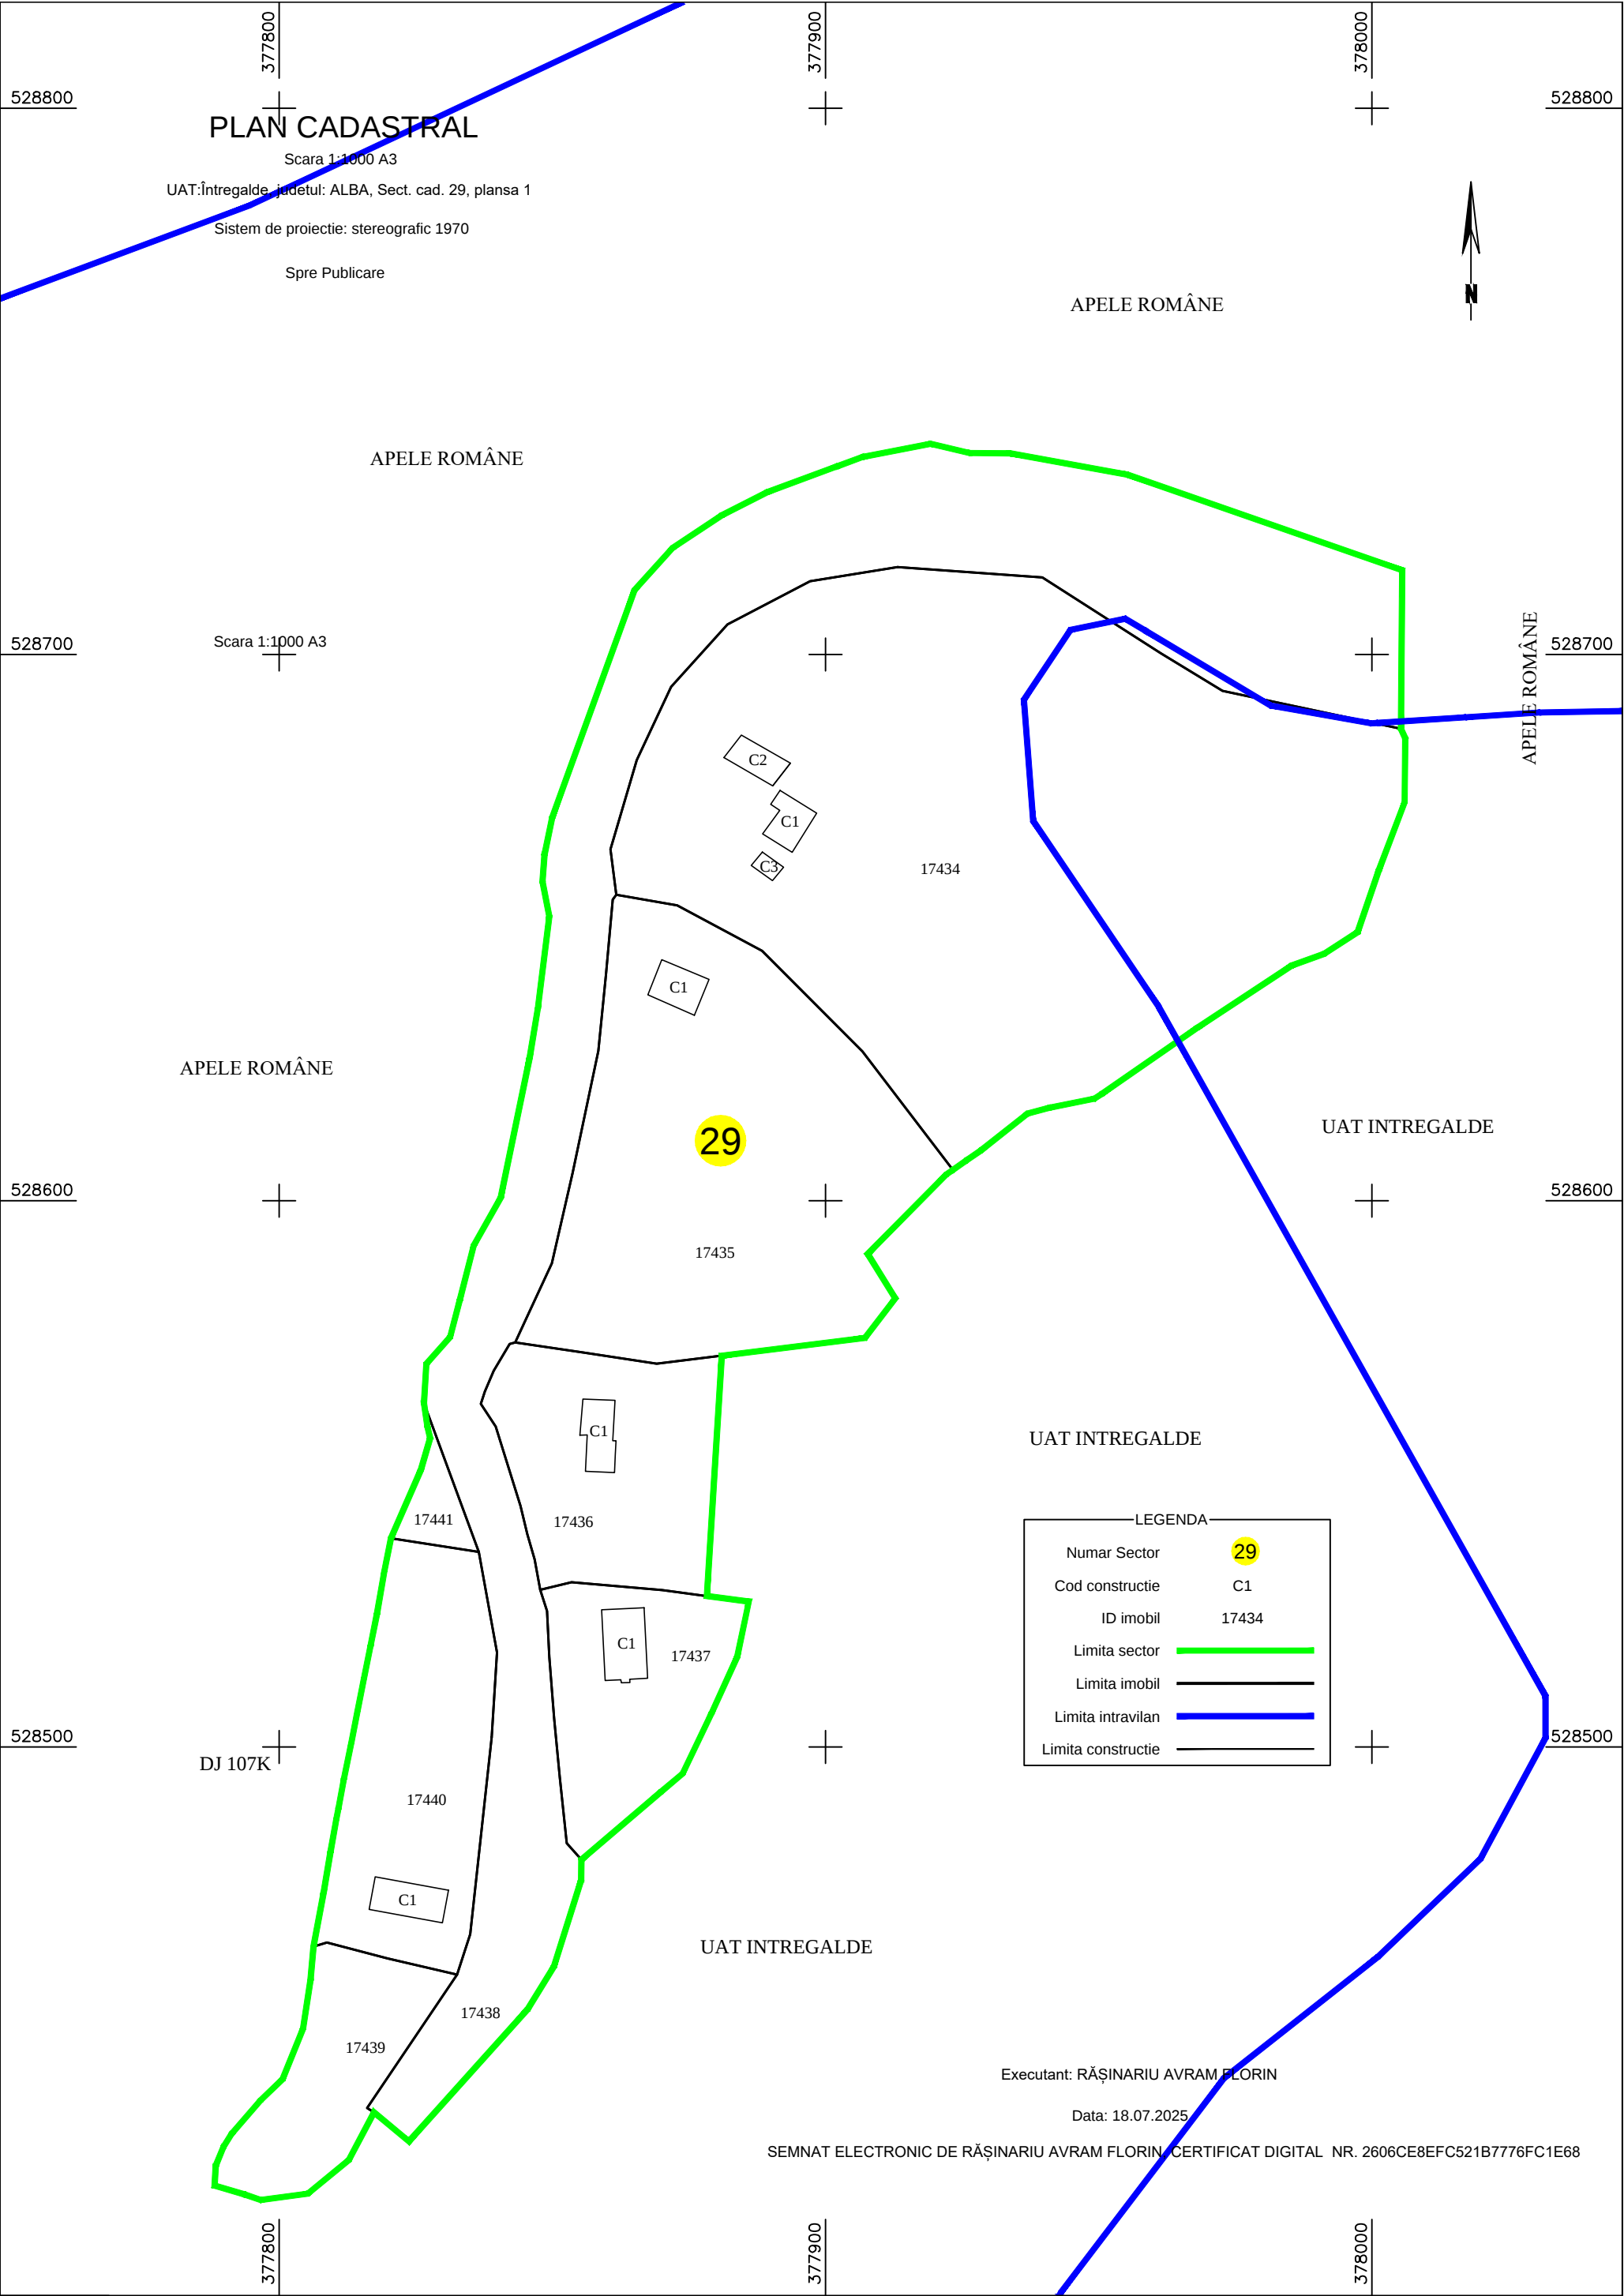

PLAN CADASTRAL

Scara 1:1000 A3

UAT: Întregalde, județul: ALBA, Sect. cad. 29, plansa 1

Sistem de proiectie: stereografic 1970

Spre Publicare

APELE ROMÂNE

APELE ROMÂNE

Scara 1:1000 A3

APELE ROMÂNE

APELE ROMÂNE

UAT INTREGALDE

UAT INTREGALDE

29

LEGENDA

Numar Sector 29

Cod constructie C1

ID imobil 17434

Limita sector

Limita imobil

Limita intravilan

Limita constructie

Executant: RĂȘINARIU AVRAM FLORIN

Data: 18.07.2025

SEMNET ELECTRONIC DE RĂȘINARIU AVRAM FLORIN, CERTIFICAT DIGITAL NR. 2606CE8EFC521B7776FC1E68