



N

PLAN CADASTRAL

UAT: STÂLPENI


JUDEȚUL ARGHEȘ

Sector Cadastral:
32

Scara 1:1000
PLANȘA 1

LEGENDĂ

Limită UAT	
Limită intravilan	
Limită sector cadastral	
Limită imobil	
Limită construcții	
Număr sector cadastral	
Număr identificator imobil	2555
Număr poștal	

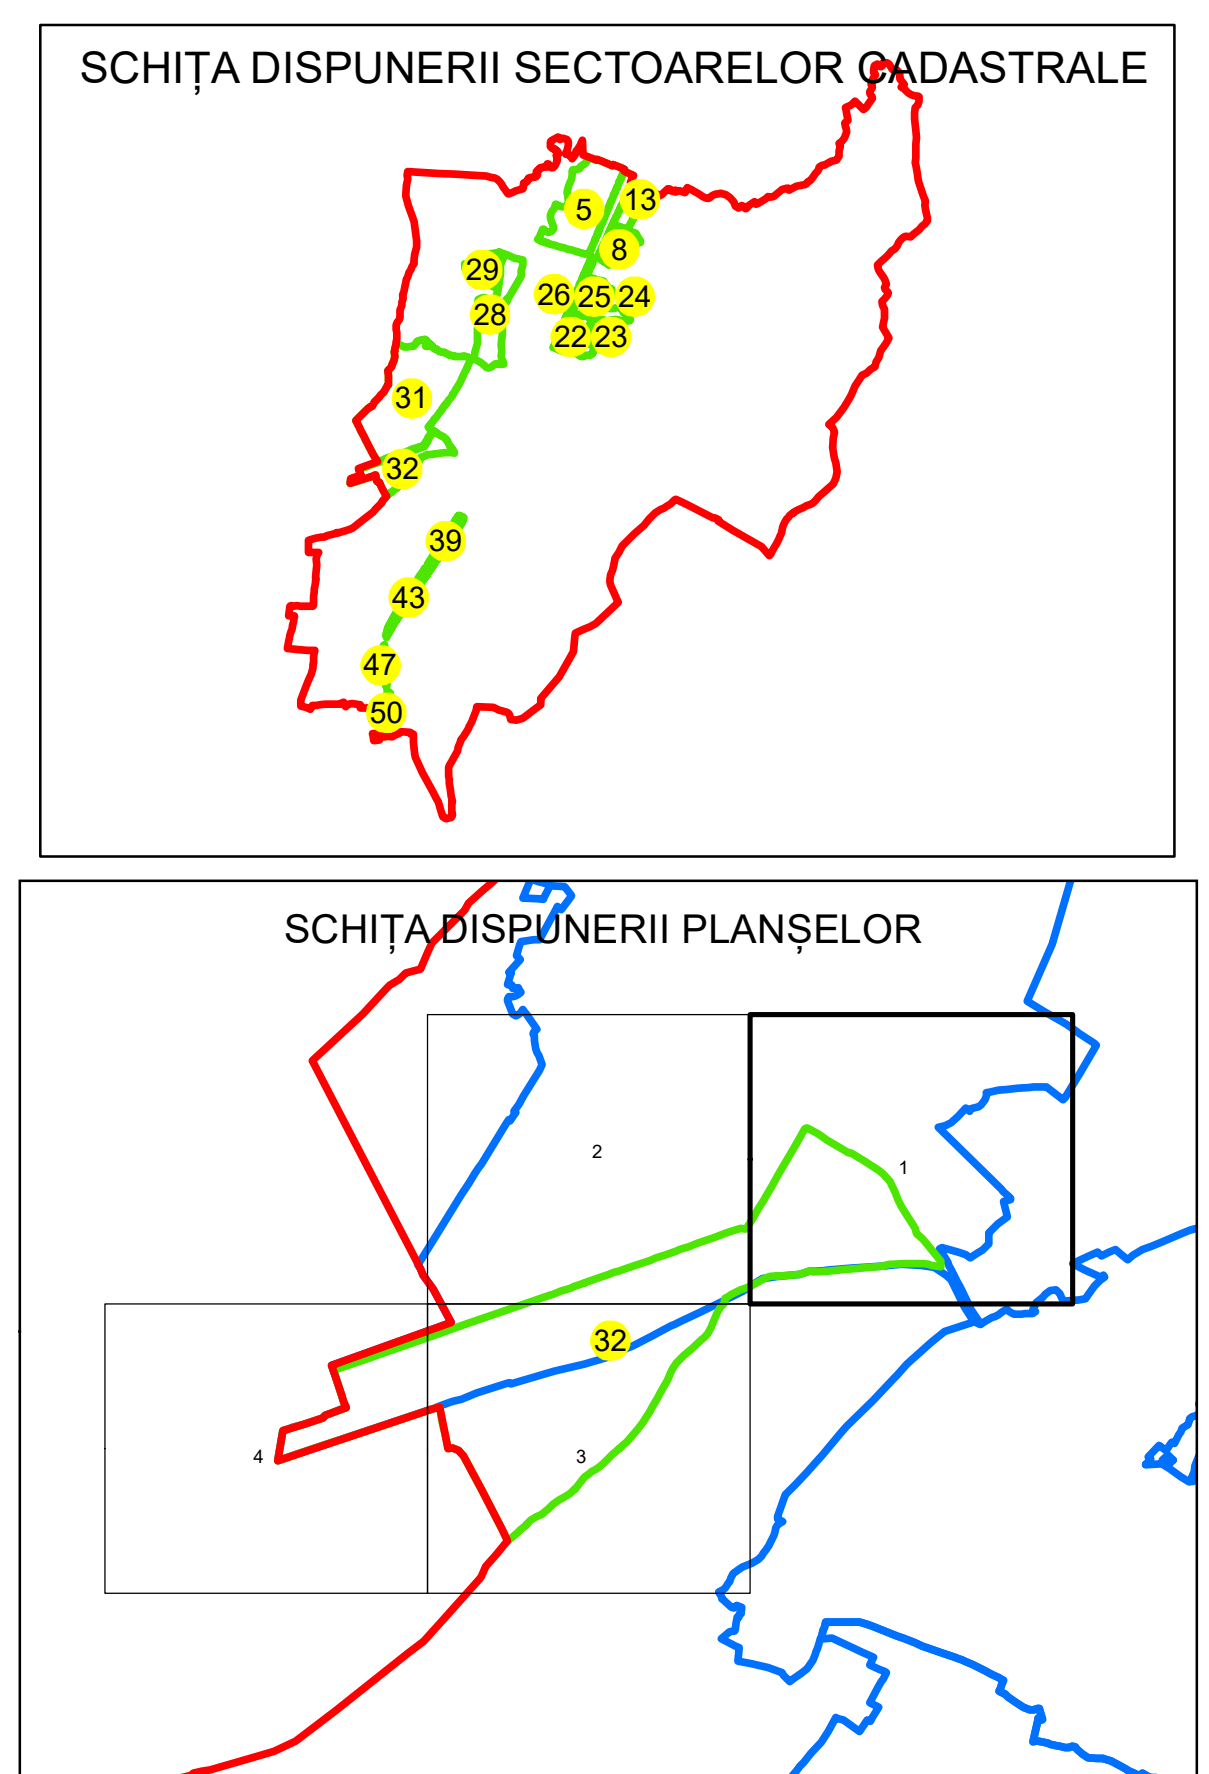

Sistem de proiecție: STEREO 70
Spre publicare

S.C. GENERAL SURVEY CORPORATION S.R.L.

08.05.2025

Semnat electronic

Date: 08/05/2025