

N

PLAN CADASTRAL

UAT: PLOPANA

JUDEȚUL BACAU

Sector Cadastral:


32

Scara 1:1000

PLANȘA 1

LEGENDĂ

Limită UAT	
Limită intravilan	
Limită sector cadastral	
Limită imobil	
Limită construcții	
Număr sector cadastral	
Număr identificator imobil	2555
Număr poștal	

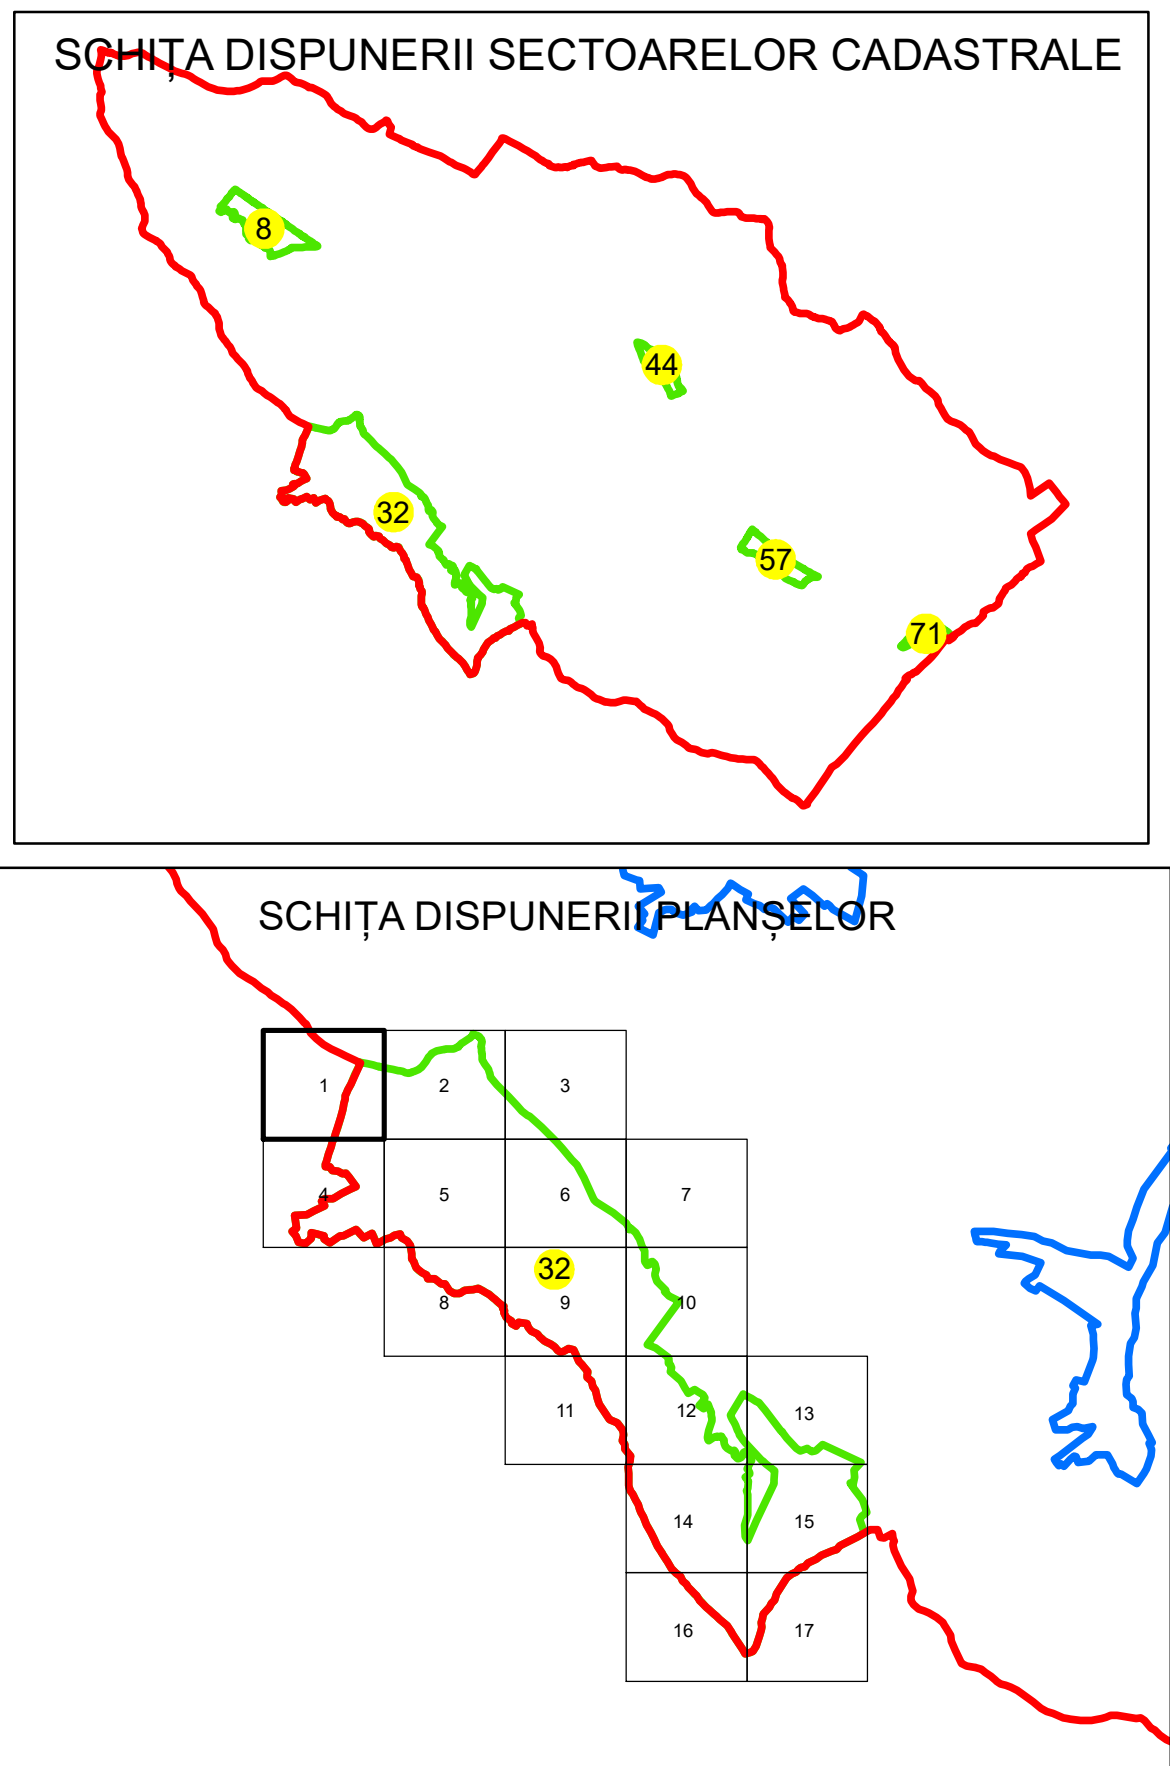

Sistem de proiecție: STEREO 70
Spre publicare

S.C. GENERAL SURVEY
CORPORATION S.R.L.
04.11.2025
Semnat electronic