


PLAN CADASTRAL
UAT: CIUMEGHIU, județul: BIHOR, sector 113

Scara 1:1000
Sistem de proiecție: STEREO 70
Spre publicare

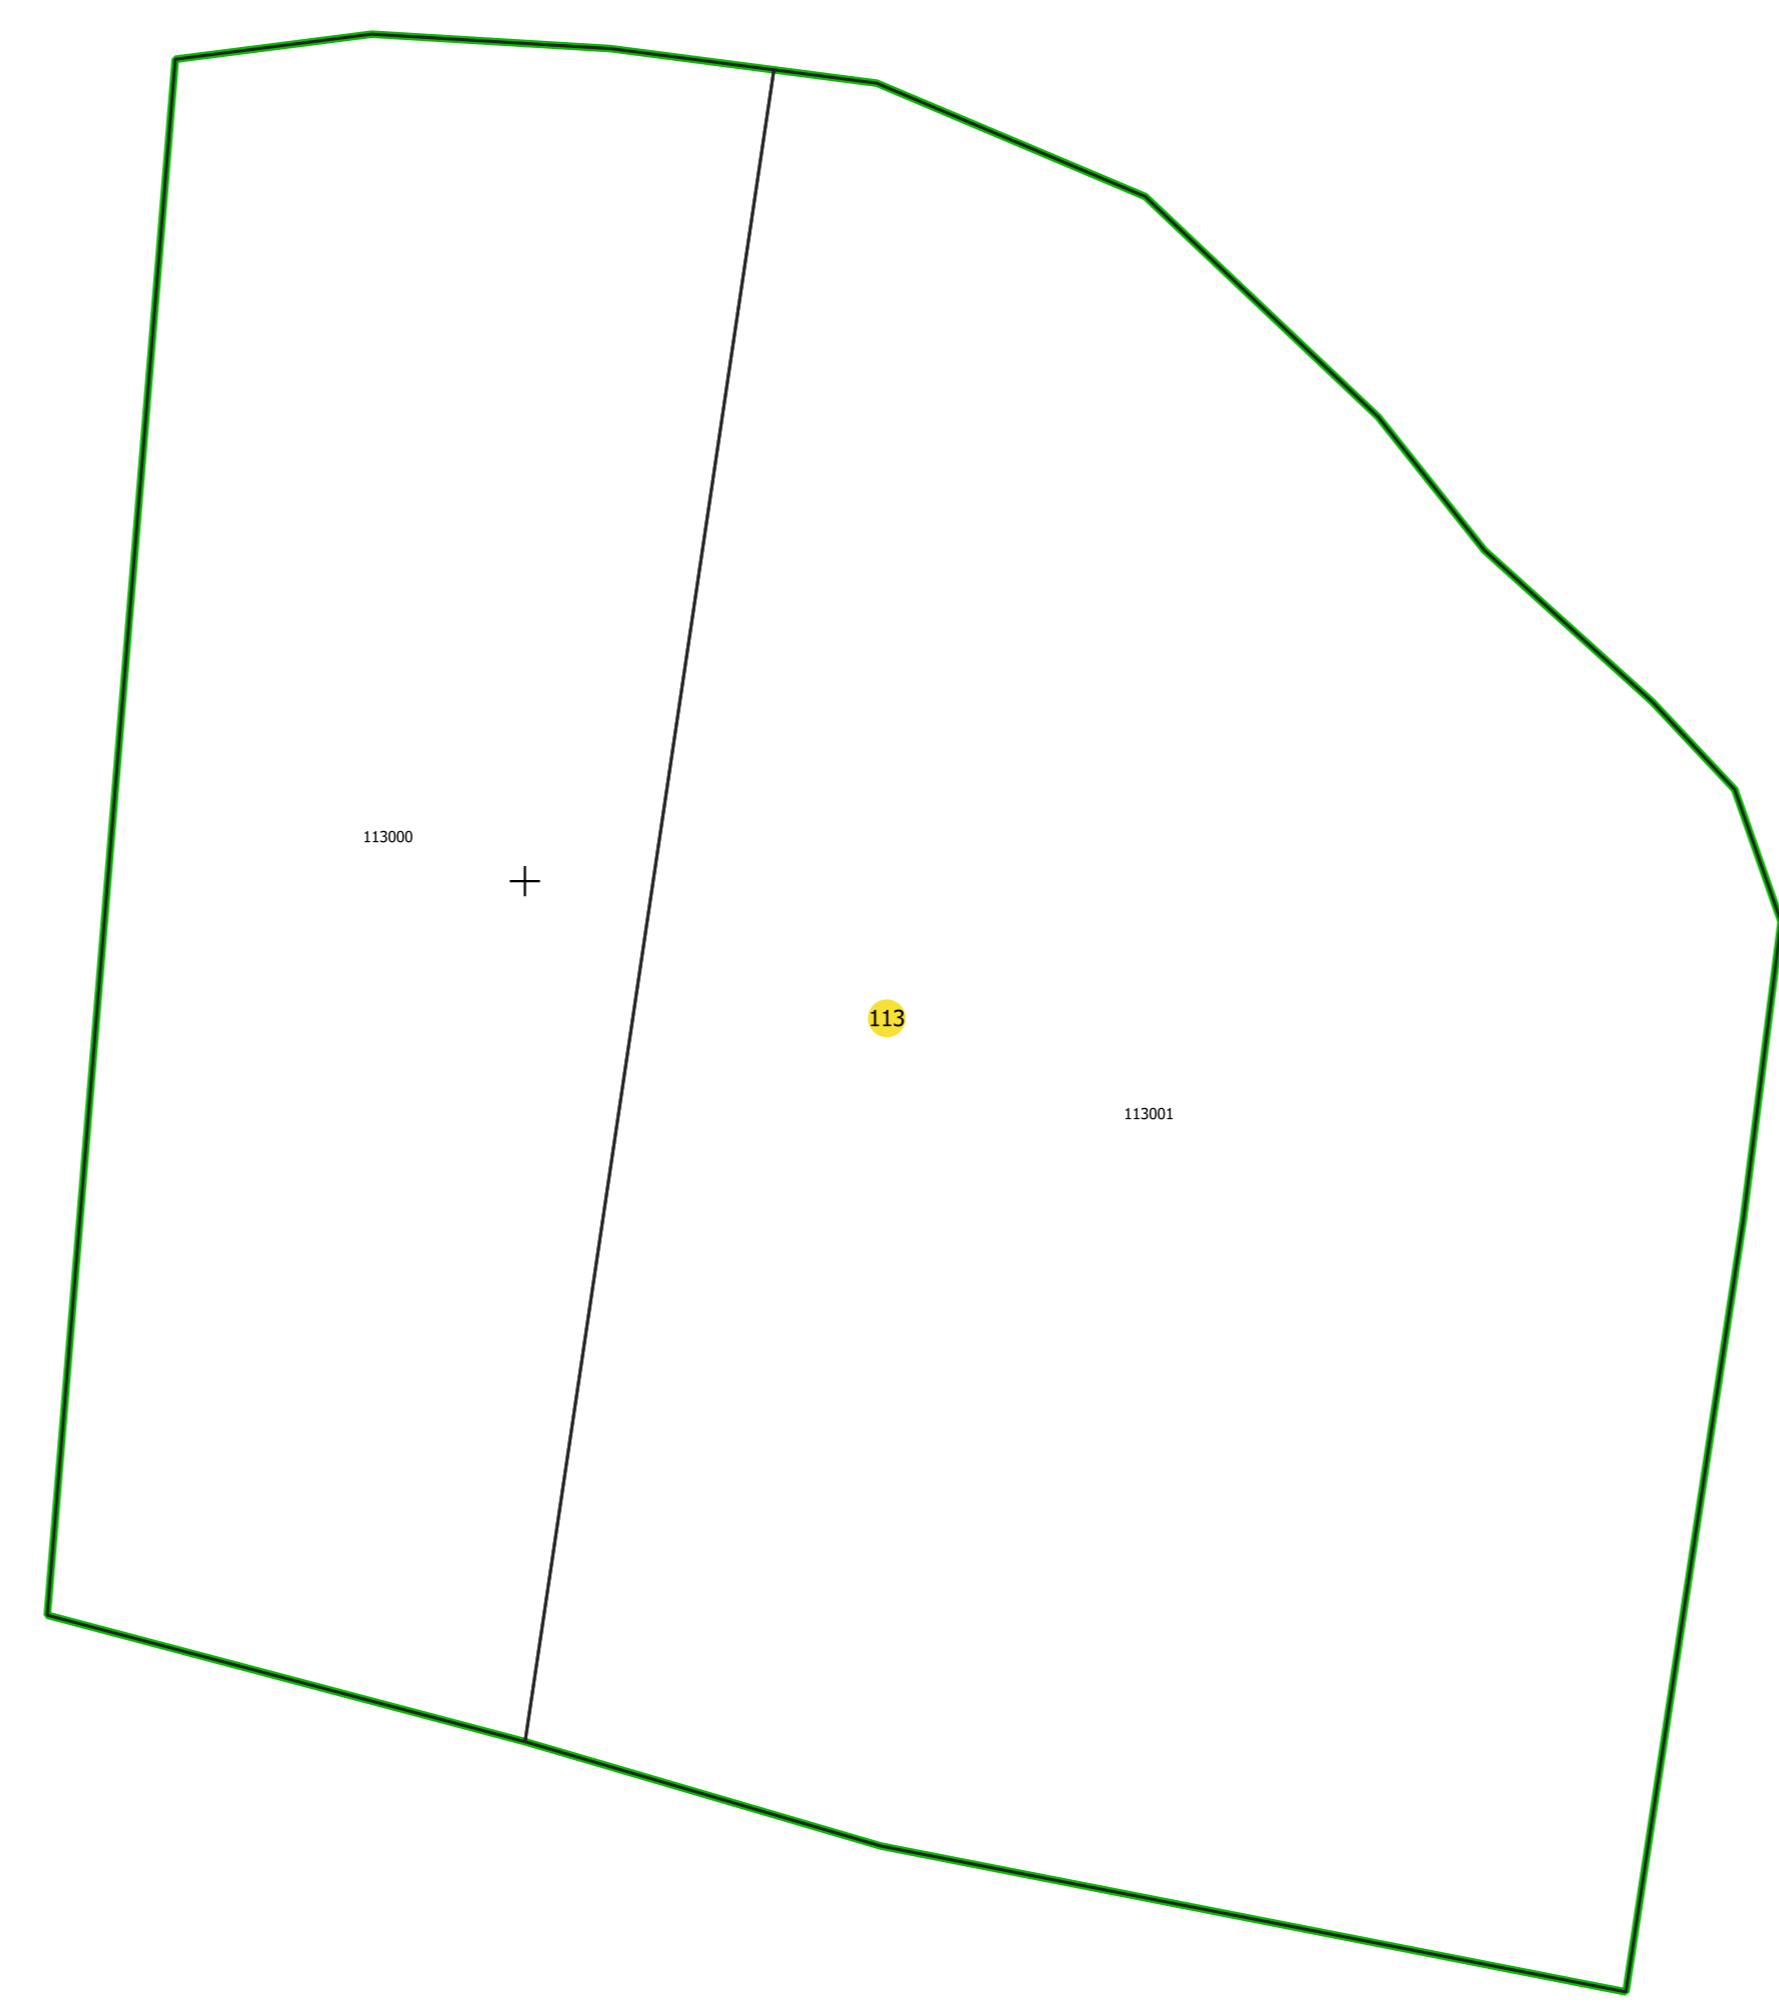

LEGENDĂ	
Limită UAT	
Limită intravilan	
Sector cadastral	
Imobile	
Construcții	
Rețea hidrografică	
Număr administrativ	
Cale ferată	

S.C. Topo-Plan S.R.L.
Data: 2014.05.14