
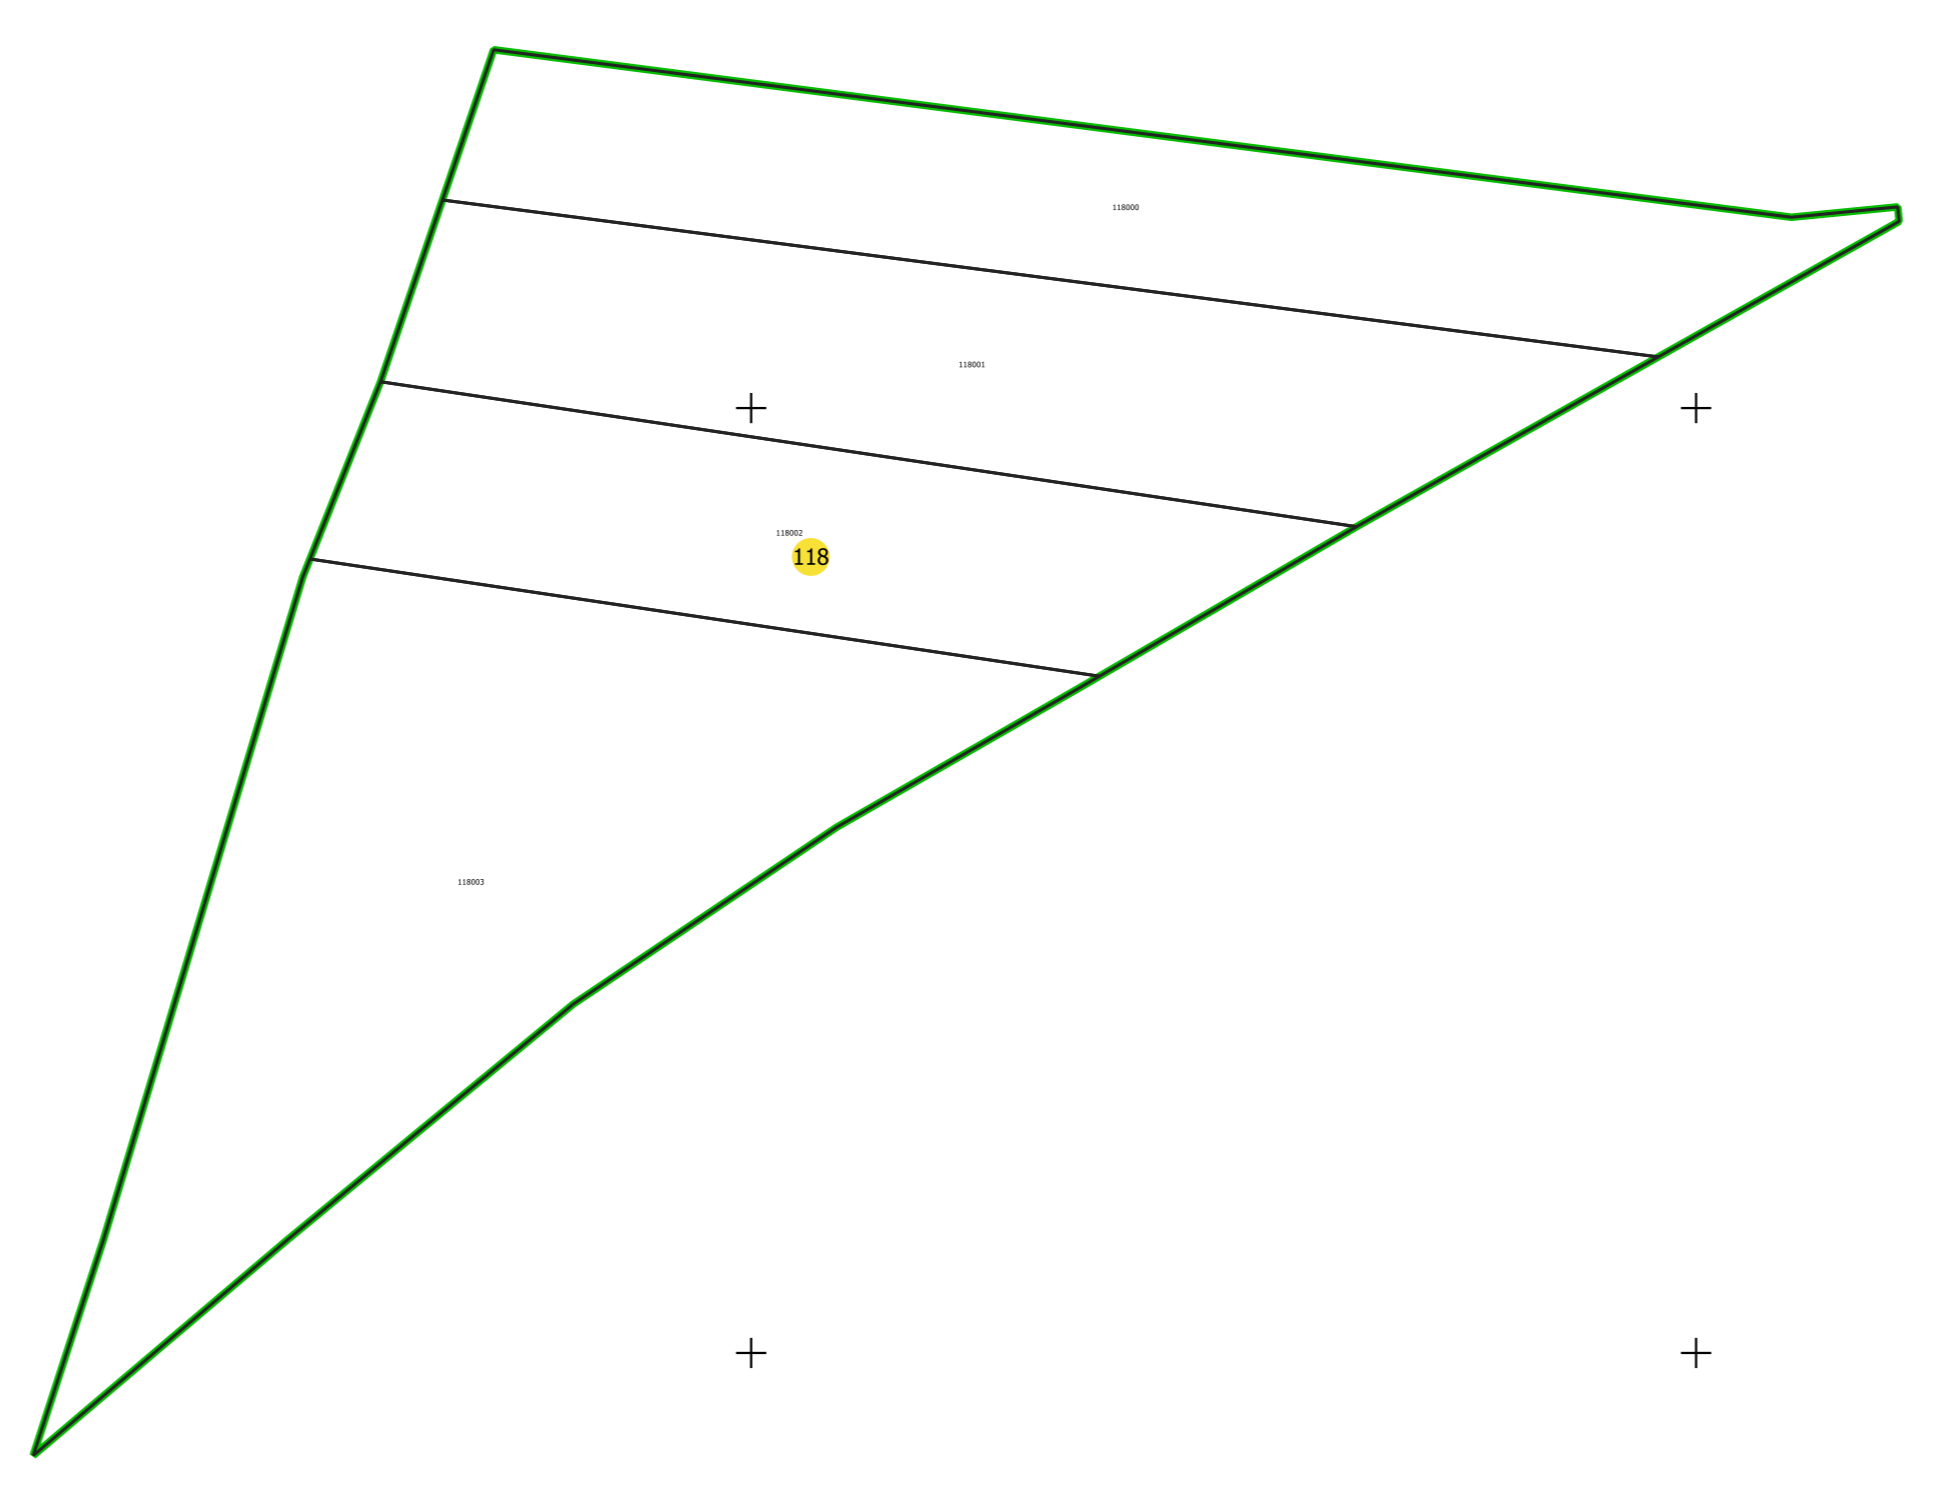


PLAN CADASTRAL  
UAT: CIUMEGHIU, județul: BIHOR, sector 118  
Scara 1:2000  
Sistem de proiecție: STEREO 70  
Spre publicare

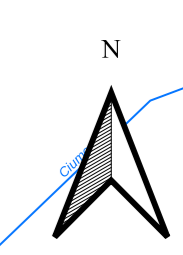

**LEGENDĂ**

- Limită UAT
- Limită intravilan
- Sector cadastral
- Imobile
- Construcții
- Rețea hidrografică
- Număr administrativ
- Cale ferată

S.C. Total Proiectiv Land S.R.L.  
Date:      Sursa electronică:  
19.01.2024