
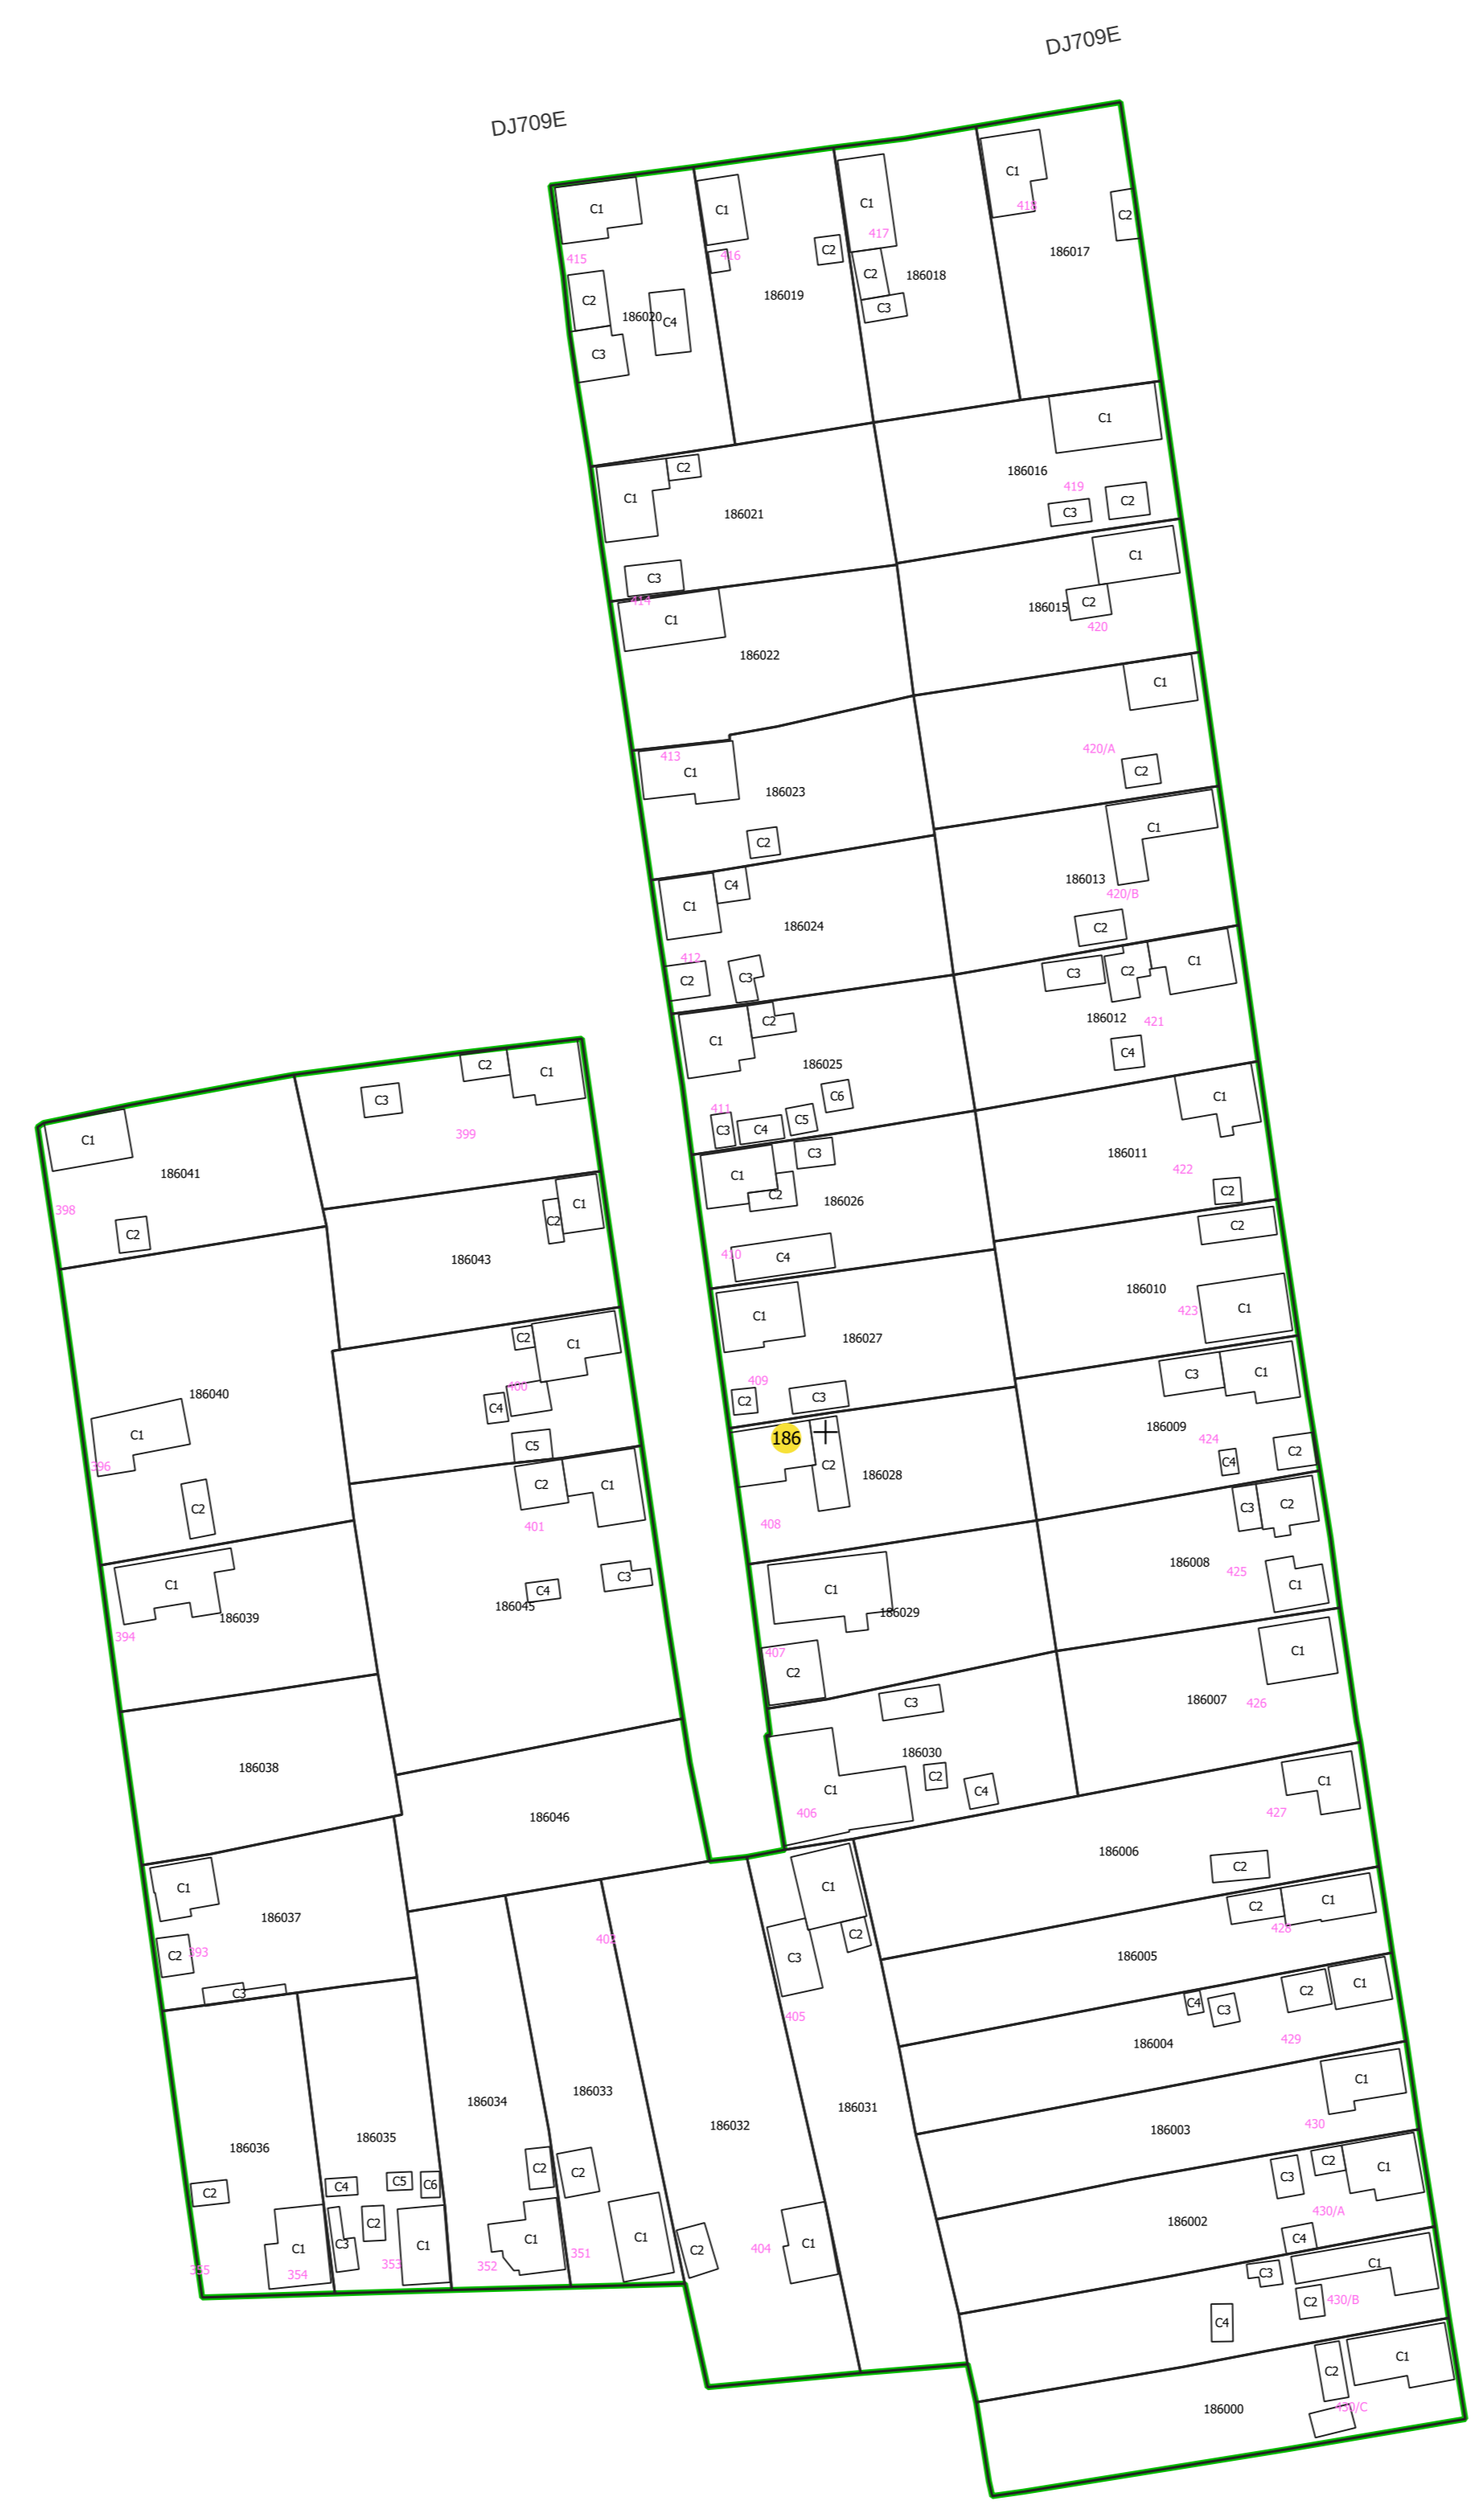


PLAN CADASTRAL
UAT: CIUMEGHIU, județul: BIHOR, sector 186
Scara 1:1000
Sistem de proiecție: STEREO 70
Spre publicare

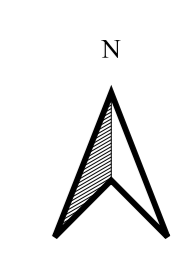

LEGENDĂ

- Limită UAT
- Limită intravilan
- Sector cadastral
- Imobile
- Construcții
- Rețea hidrografică
- Număr administrativ
- Cale ferată

S.C. Total Business Land S.R.L.
Date: Sistem electronic
14.12.2023