


PLAN CADASTRAL
UAT: CIUMEGHIU, județul: BIHOR, sector 473
Scara 1:2000
Sistem de proiecție: STEREO 70⁺
Spre publicare

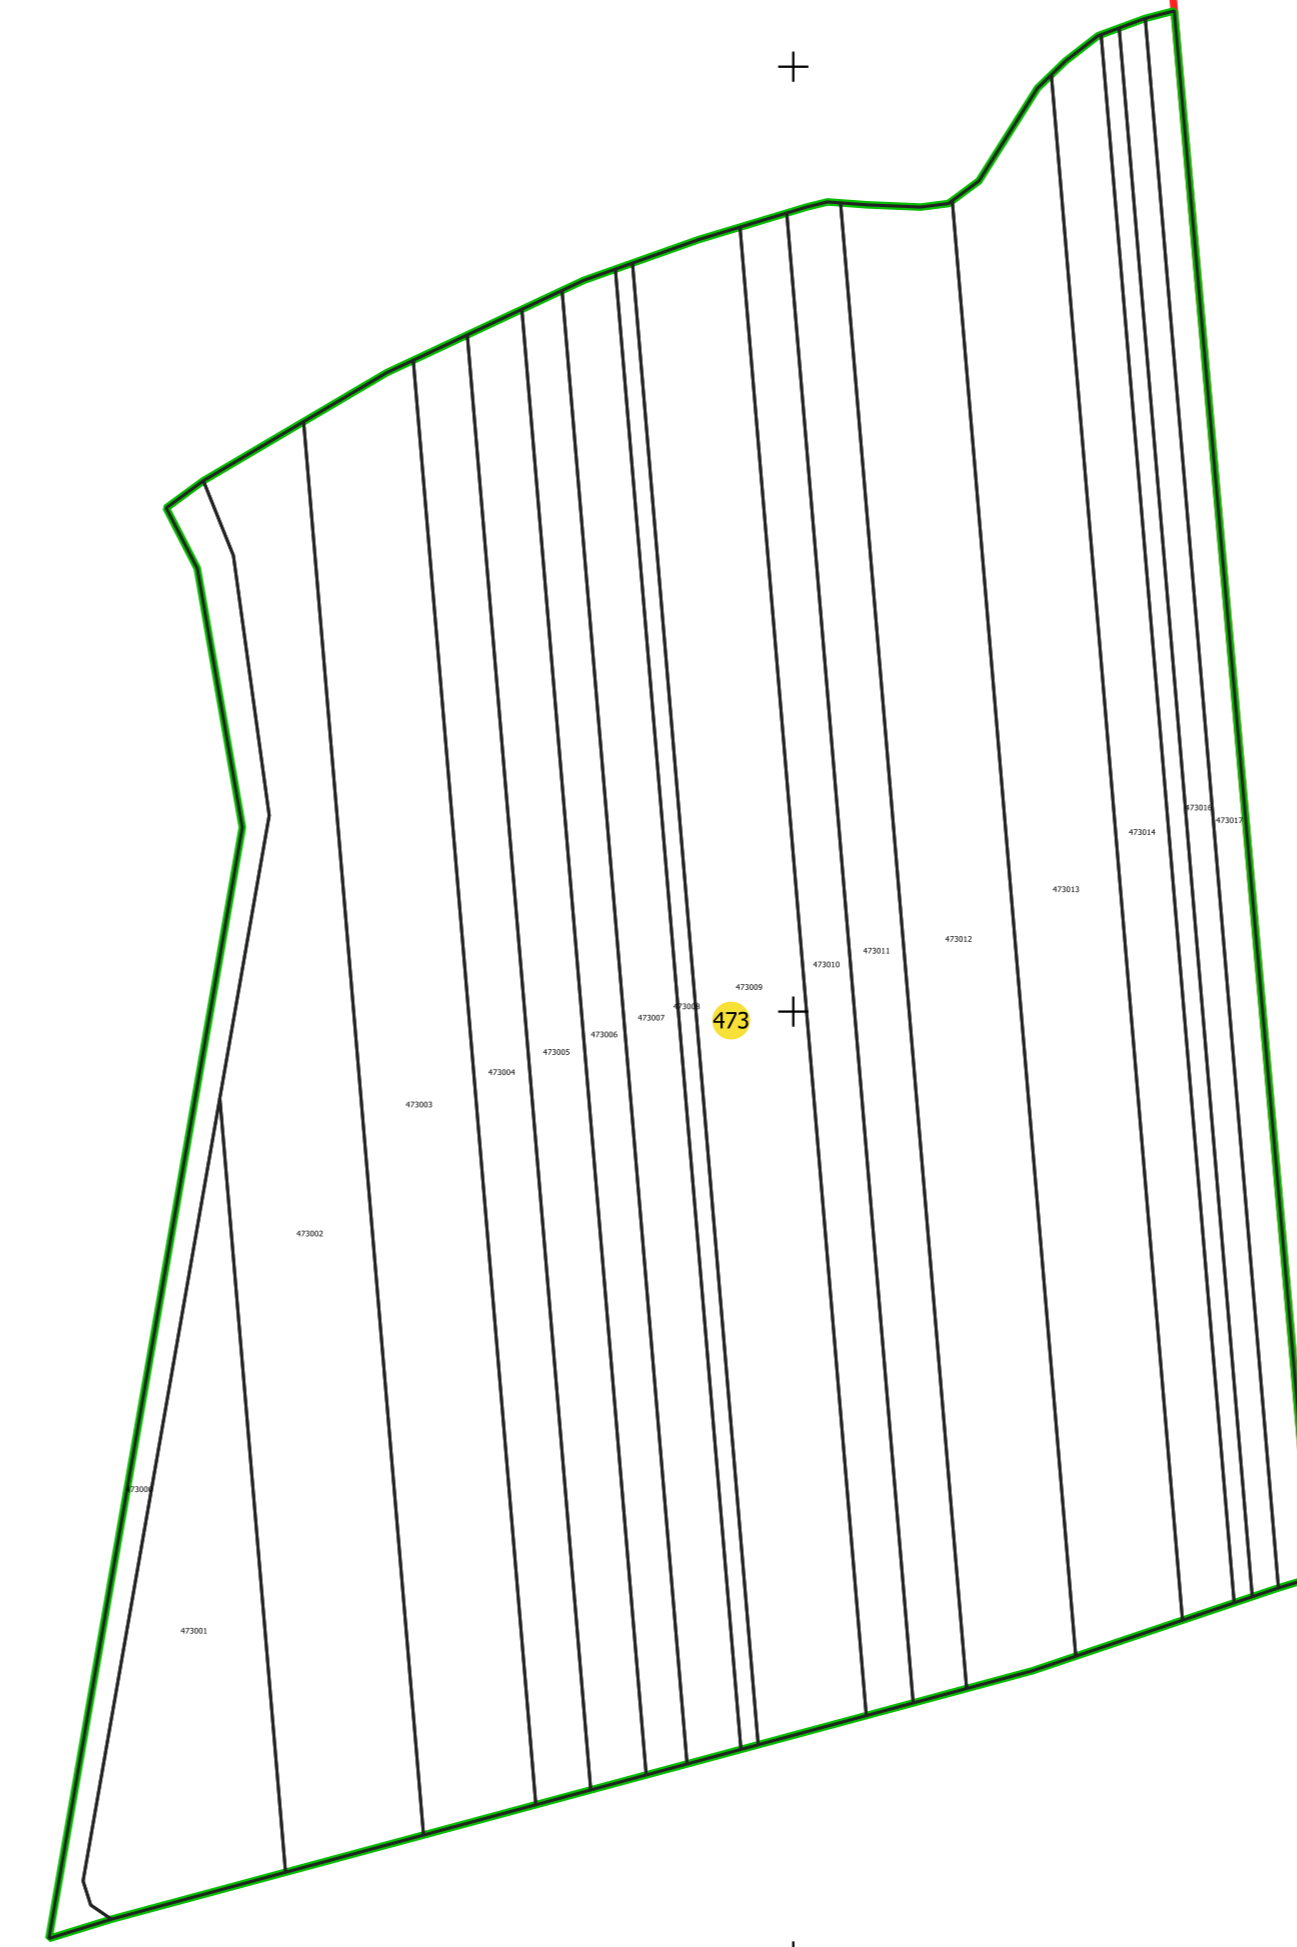

LEGENDĂ	
Limită UAT	
Limită intravilan	
Sector cadastral	
Imobile	
Construcții	
Rețea hidrografică	
Număr administrativ	

S.C. Top Biromeni Land S.R.L.
Data: 14.04.2023
Semnat electronic