
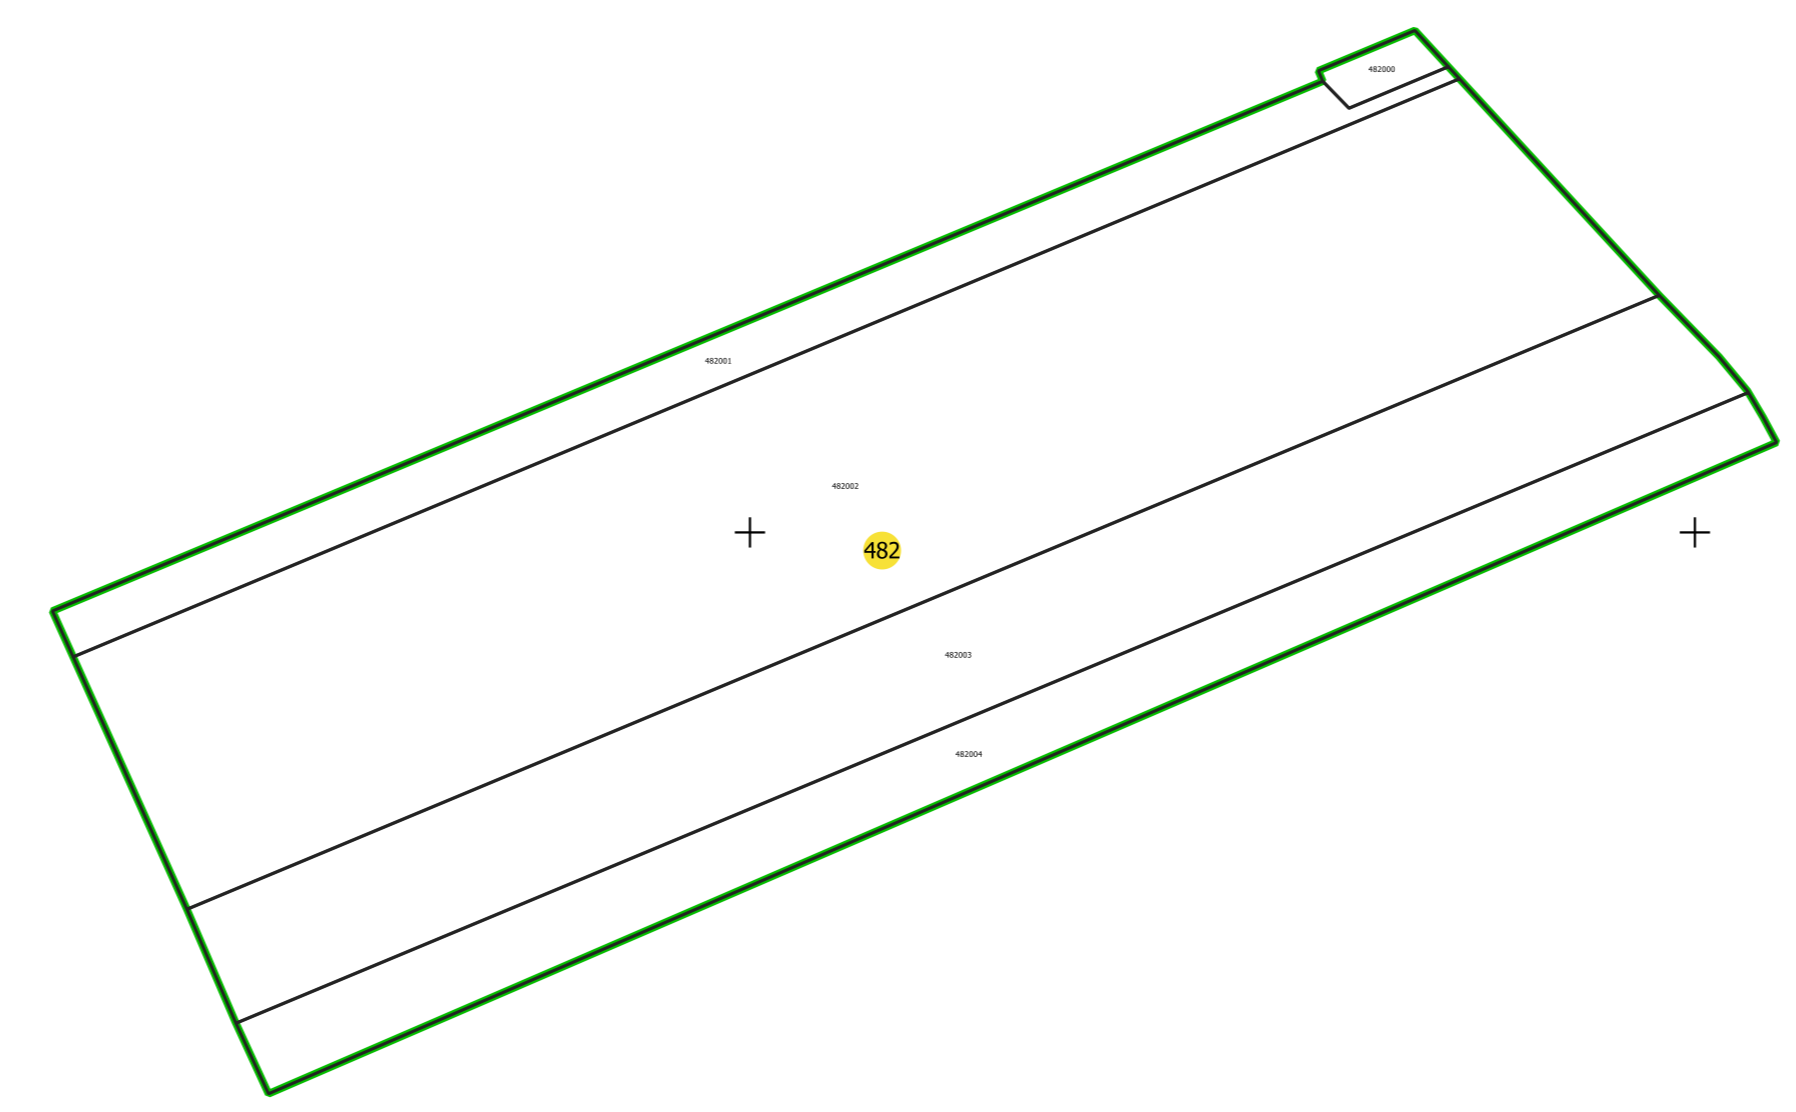


PLAN CADASTRAL
UAT: CIUMEGHIU, județul: BIHOR, sector 482
Scara 1:2000
Sistem de proiecție: STEREO 70
Spre publicare

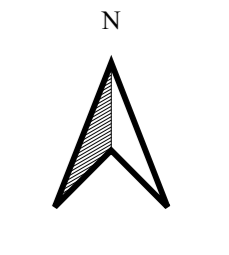

LEGENDĂ

Limită UAT	
Limită intravilan	
Sector cadastral	
Imobile	
Construcții	
Rețea hidrografică	
Număr administrativ	

S.C. Total Business Land S.R.L.
Data: Scara electronica
21.06.2023