


PLAN CADASTRAL
UAT: CIUMEGHIU, județul: BIHOR, sector 540

Scara 1:2000
Sistem de proiecție: STEREO 70

Copie spre publicare

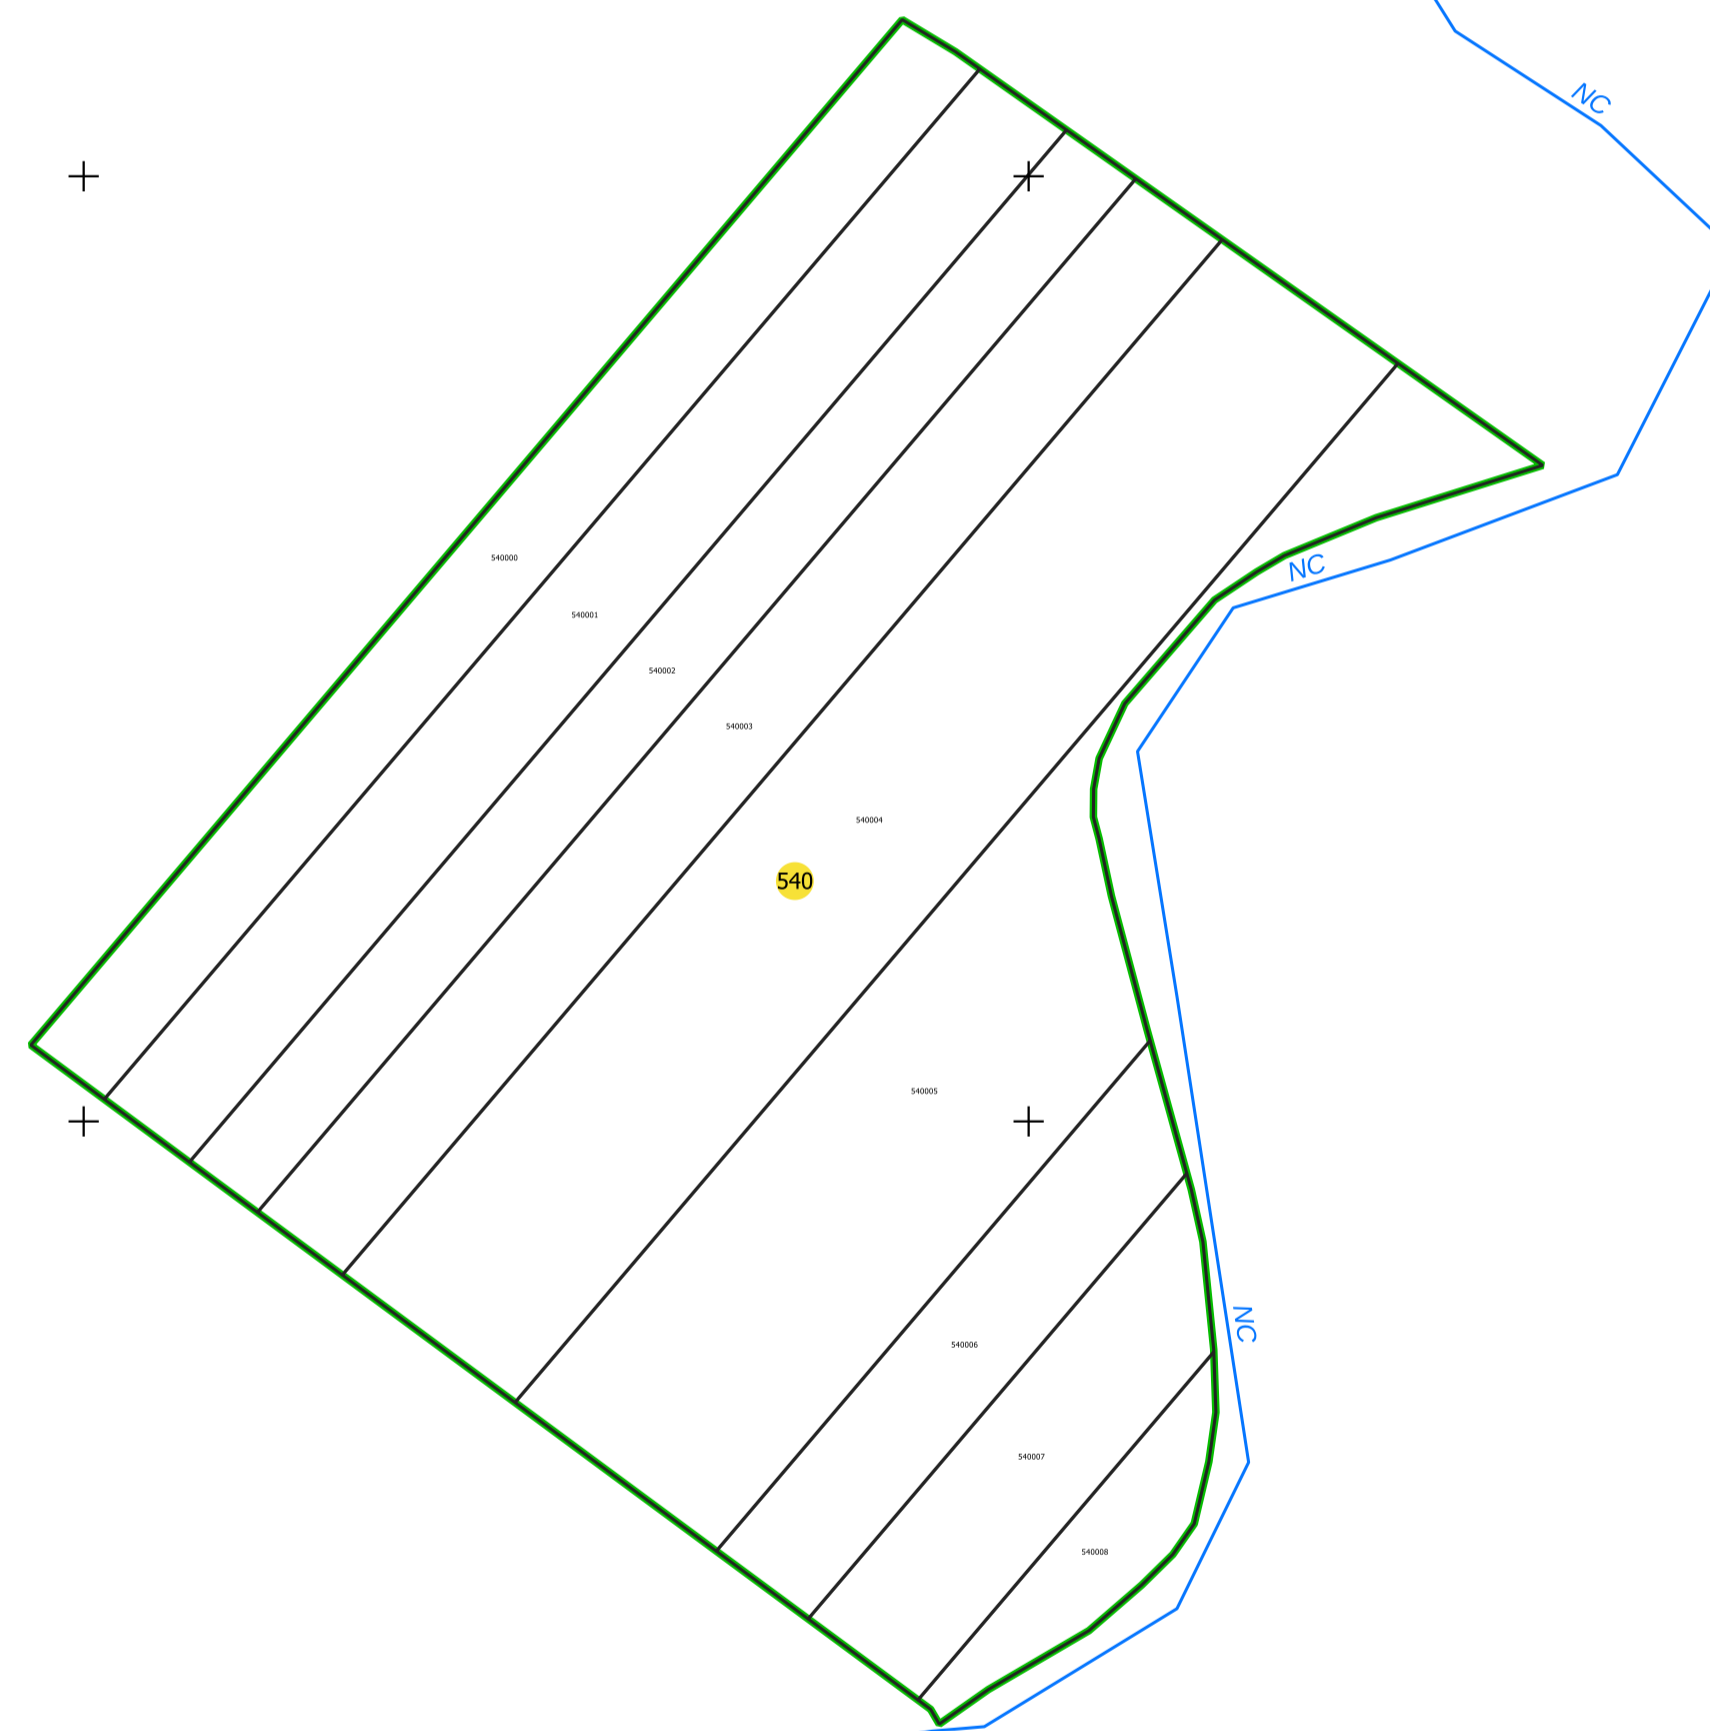

LEGENĂ	
Limită UAT	
Limită intravilan	
Sector cadastral	
Imobile	
Construcții	
Rețea hidrografică	

S.C. Total Business Land S.R.L.
Data: Semnat electronic
20.12.2022