


PLAN CADASTRAL

UAT: TĂMĂȘEU, județul: BIHOR, sector 136

Scara 1:2000  
Sistem de proiecție: STEREO 70  
Copie spre publicare

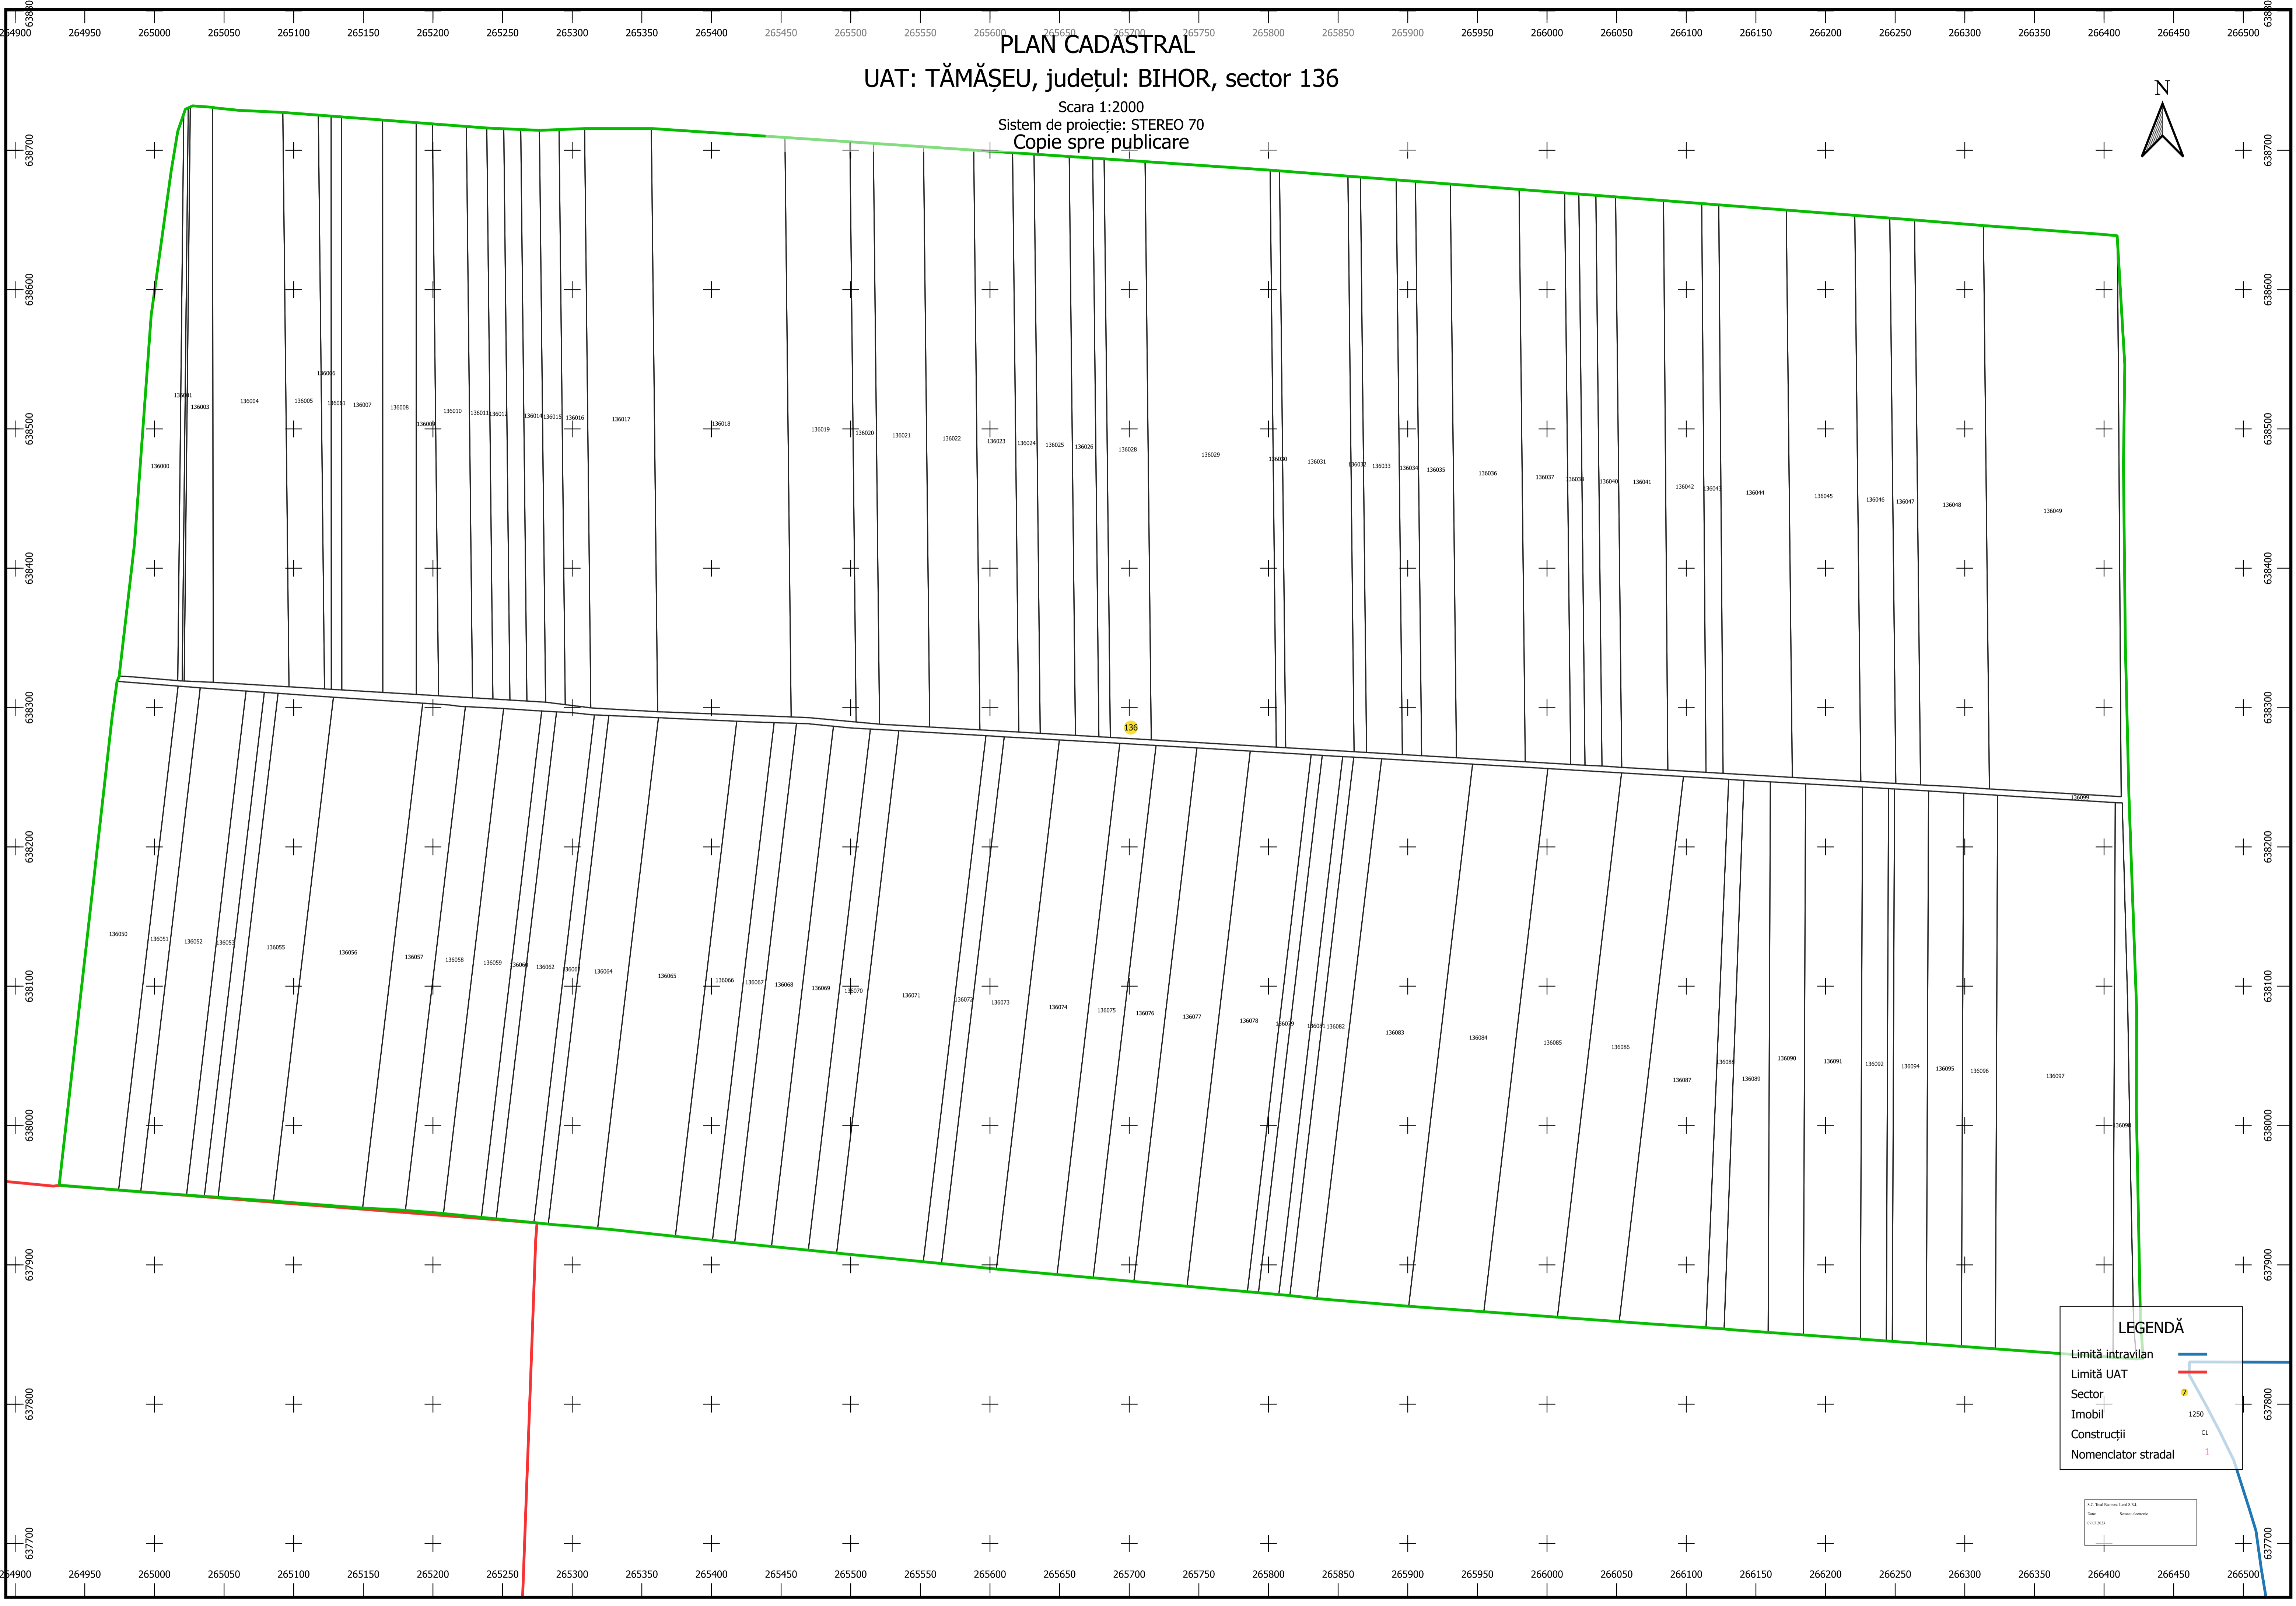

**LEGENDĂ**

- Limită intravilan
- Limită UAT
- Sector
- Imobil
- Construcții
- Nomenclator stradal

S.C. Teod Proiectare Lucr. S.R.L.  
Data: 08.03.2023  
Scara: 1:2000