


PLAN CADASTRAL

UAT: TĂMĂȘEU, județul: BÎHOR, sector 138

Scara 1:2000
Sistem de proiecție: STEREO 70
Copie spre publicare

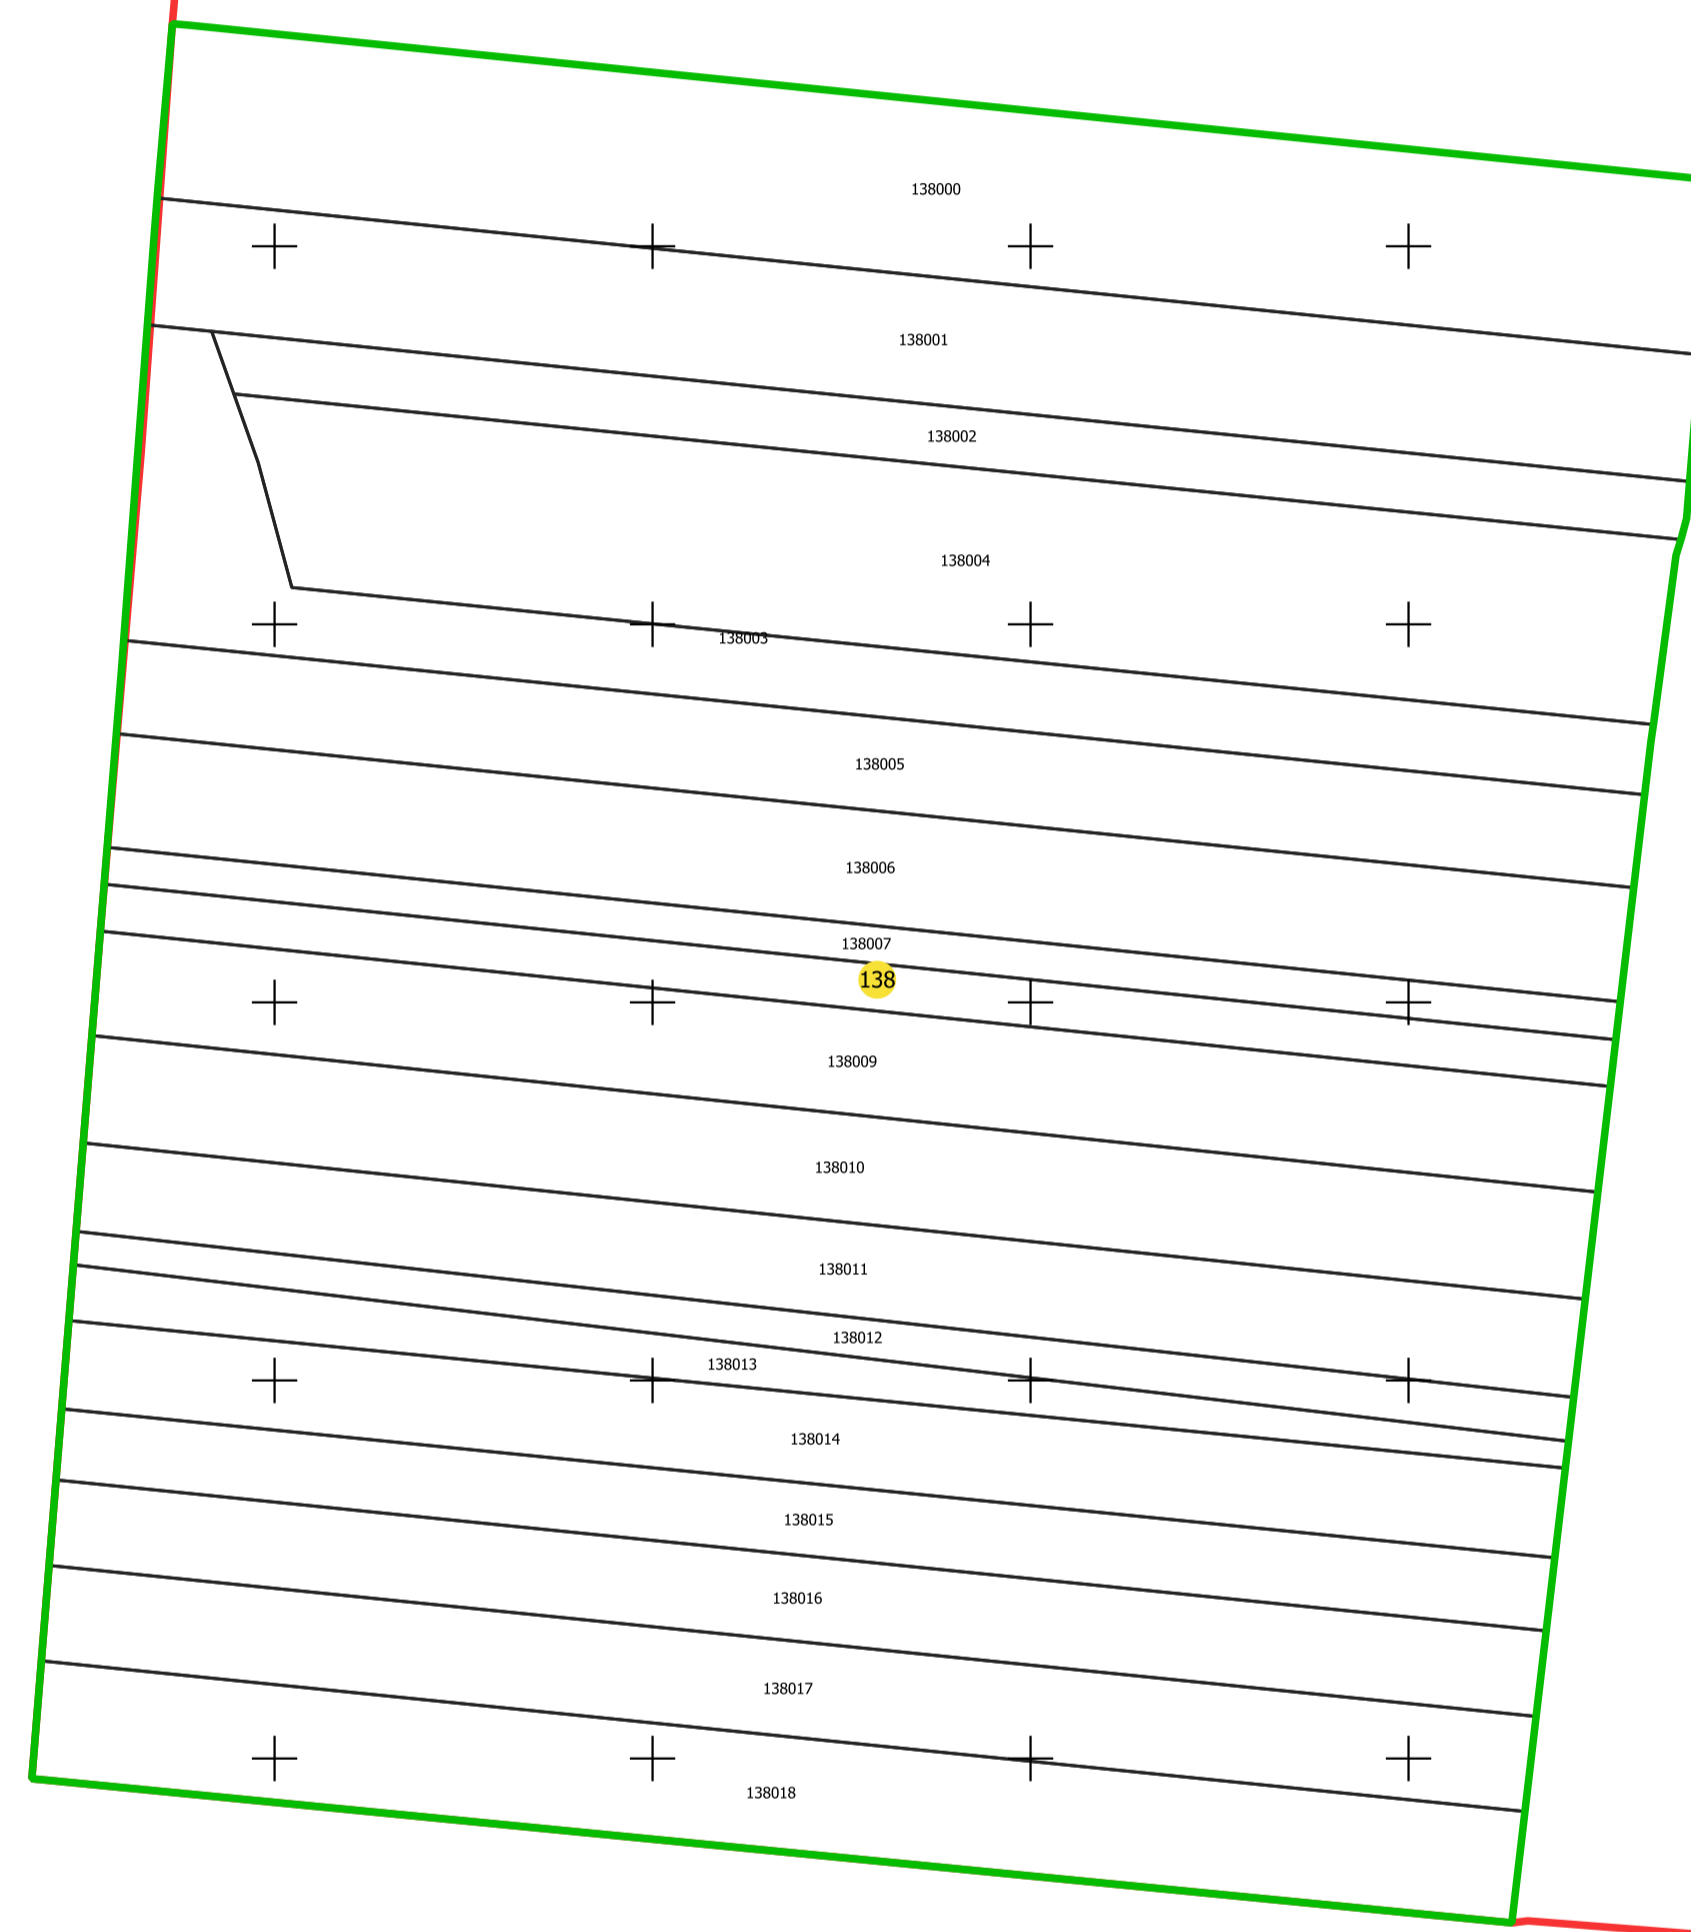

LEGENDĂ	
Limită intravilan	
Limită UAT	
Sector	
Imobil	1250
Construcții	C1
Nomenclator stradal	1

S.C. Top Proiectiv Luce S.R.L.
Data: 08.01.2021
Scara: 1:2000