


PLAN CADASTRAL

U.A.T. Lunca Ilvei, JUDEȚUL Bistrița-Năsăud

Sector 131

Scara 1:1000

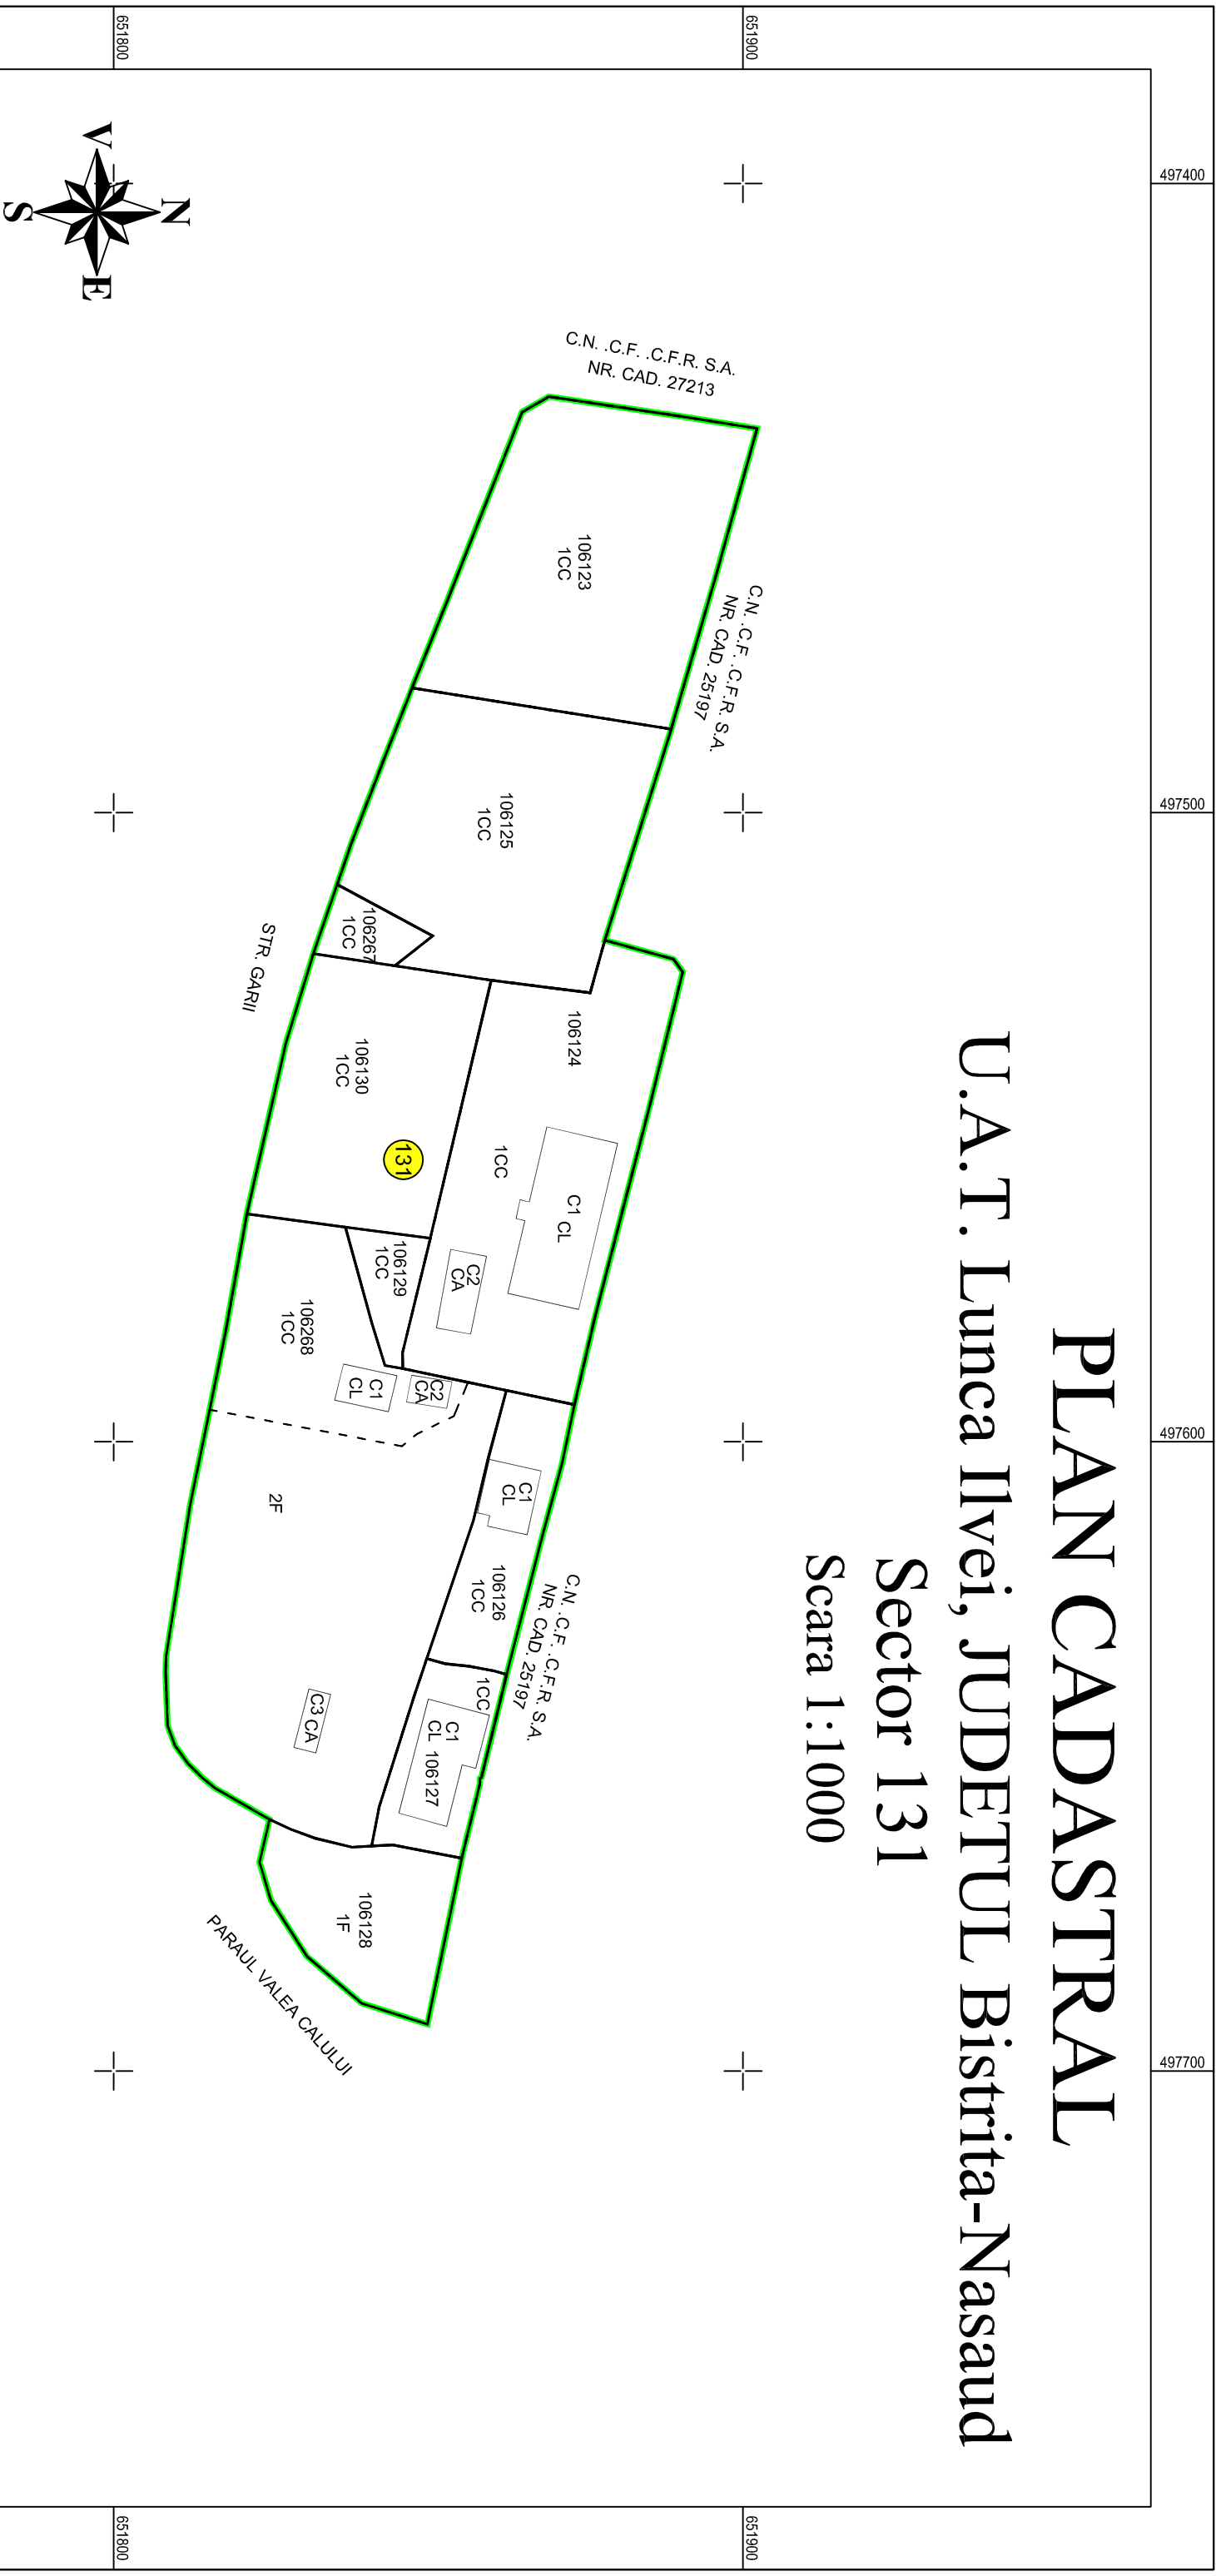

Contrasemneaza primarul Comunei Lunca Ilvei: Lupsan Flaviu
Documentele tehnice ale cadastrului - copie spre publicare

LEGENDĂ

Denumire artera / denumire vecini		Limita UAT
Instituti publice		Limita sector cadastral
Numar sector cadastral	1060	Numar postal
106130		Limita intravilan
Identificator cadastral		Limita parcela
PARAUL VALEA CALULUI		Limita drum
UAT ILVA MARE		Limita drum
		Limita drum
Limita imobil		Construcții

S.C. CORNEL & CORNEL
TOPOEXIM S.R.L.

PRIMARIA COMUNEI
LUNCA ILVEI

Plansa
1/1
Sector 131

Proiectat	ing. SBURATURA Ciprian
Măsurat	ing. DELISOR Alexandru
Calculat	ing. DRAGHICI Ruxandra-Oana
Editat	ing. GODOI Adrian
Aprobat	Prof. univ. dr. ing. Paunescu Cornel

Scara 1:1000	SEPTEMBRIE 2024	Plan Cadastral