

PLAN CADASTRAL
=COPIE SPRE PUBLICARE=


U.A.T: Rebra
JUDEȚUL: BISTRIȚA-NĂȘĂUD
Sector cadastral nr. 85



DISPUNEREA SECTOARELOR CADASTRALE
PROIECȚIE STEREOGRAFICĂ 1970

LEGENDA

- 750 + - Identificator
- 1F + - Categorie de folosinta
- 85 - Sector Cadastral
- - limita teren
- - - - - limita parcela
- — — — — limita Sector cadastral
- - - - - limita intravilan
- - - - - limita UAT
- - - - - limita constructie

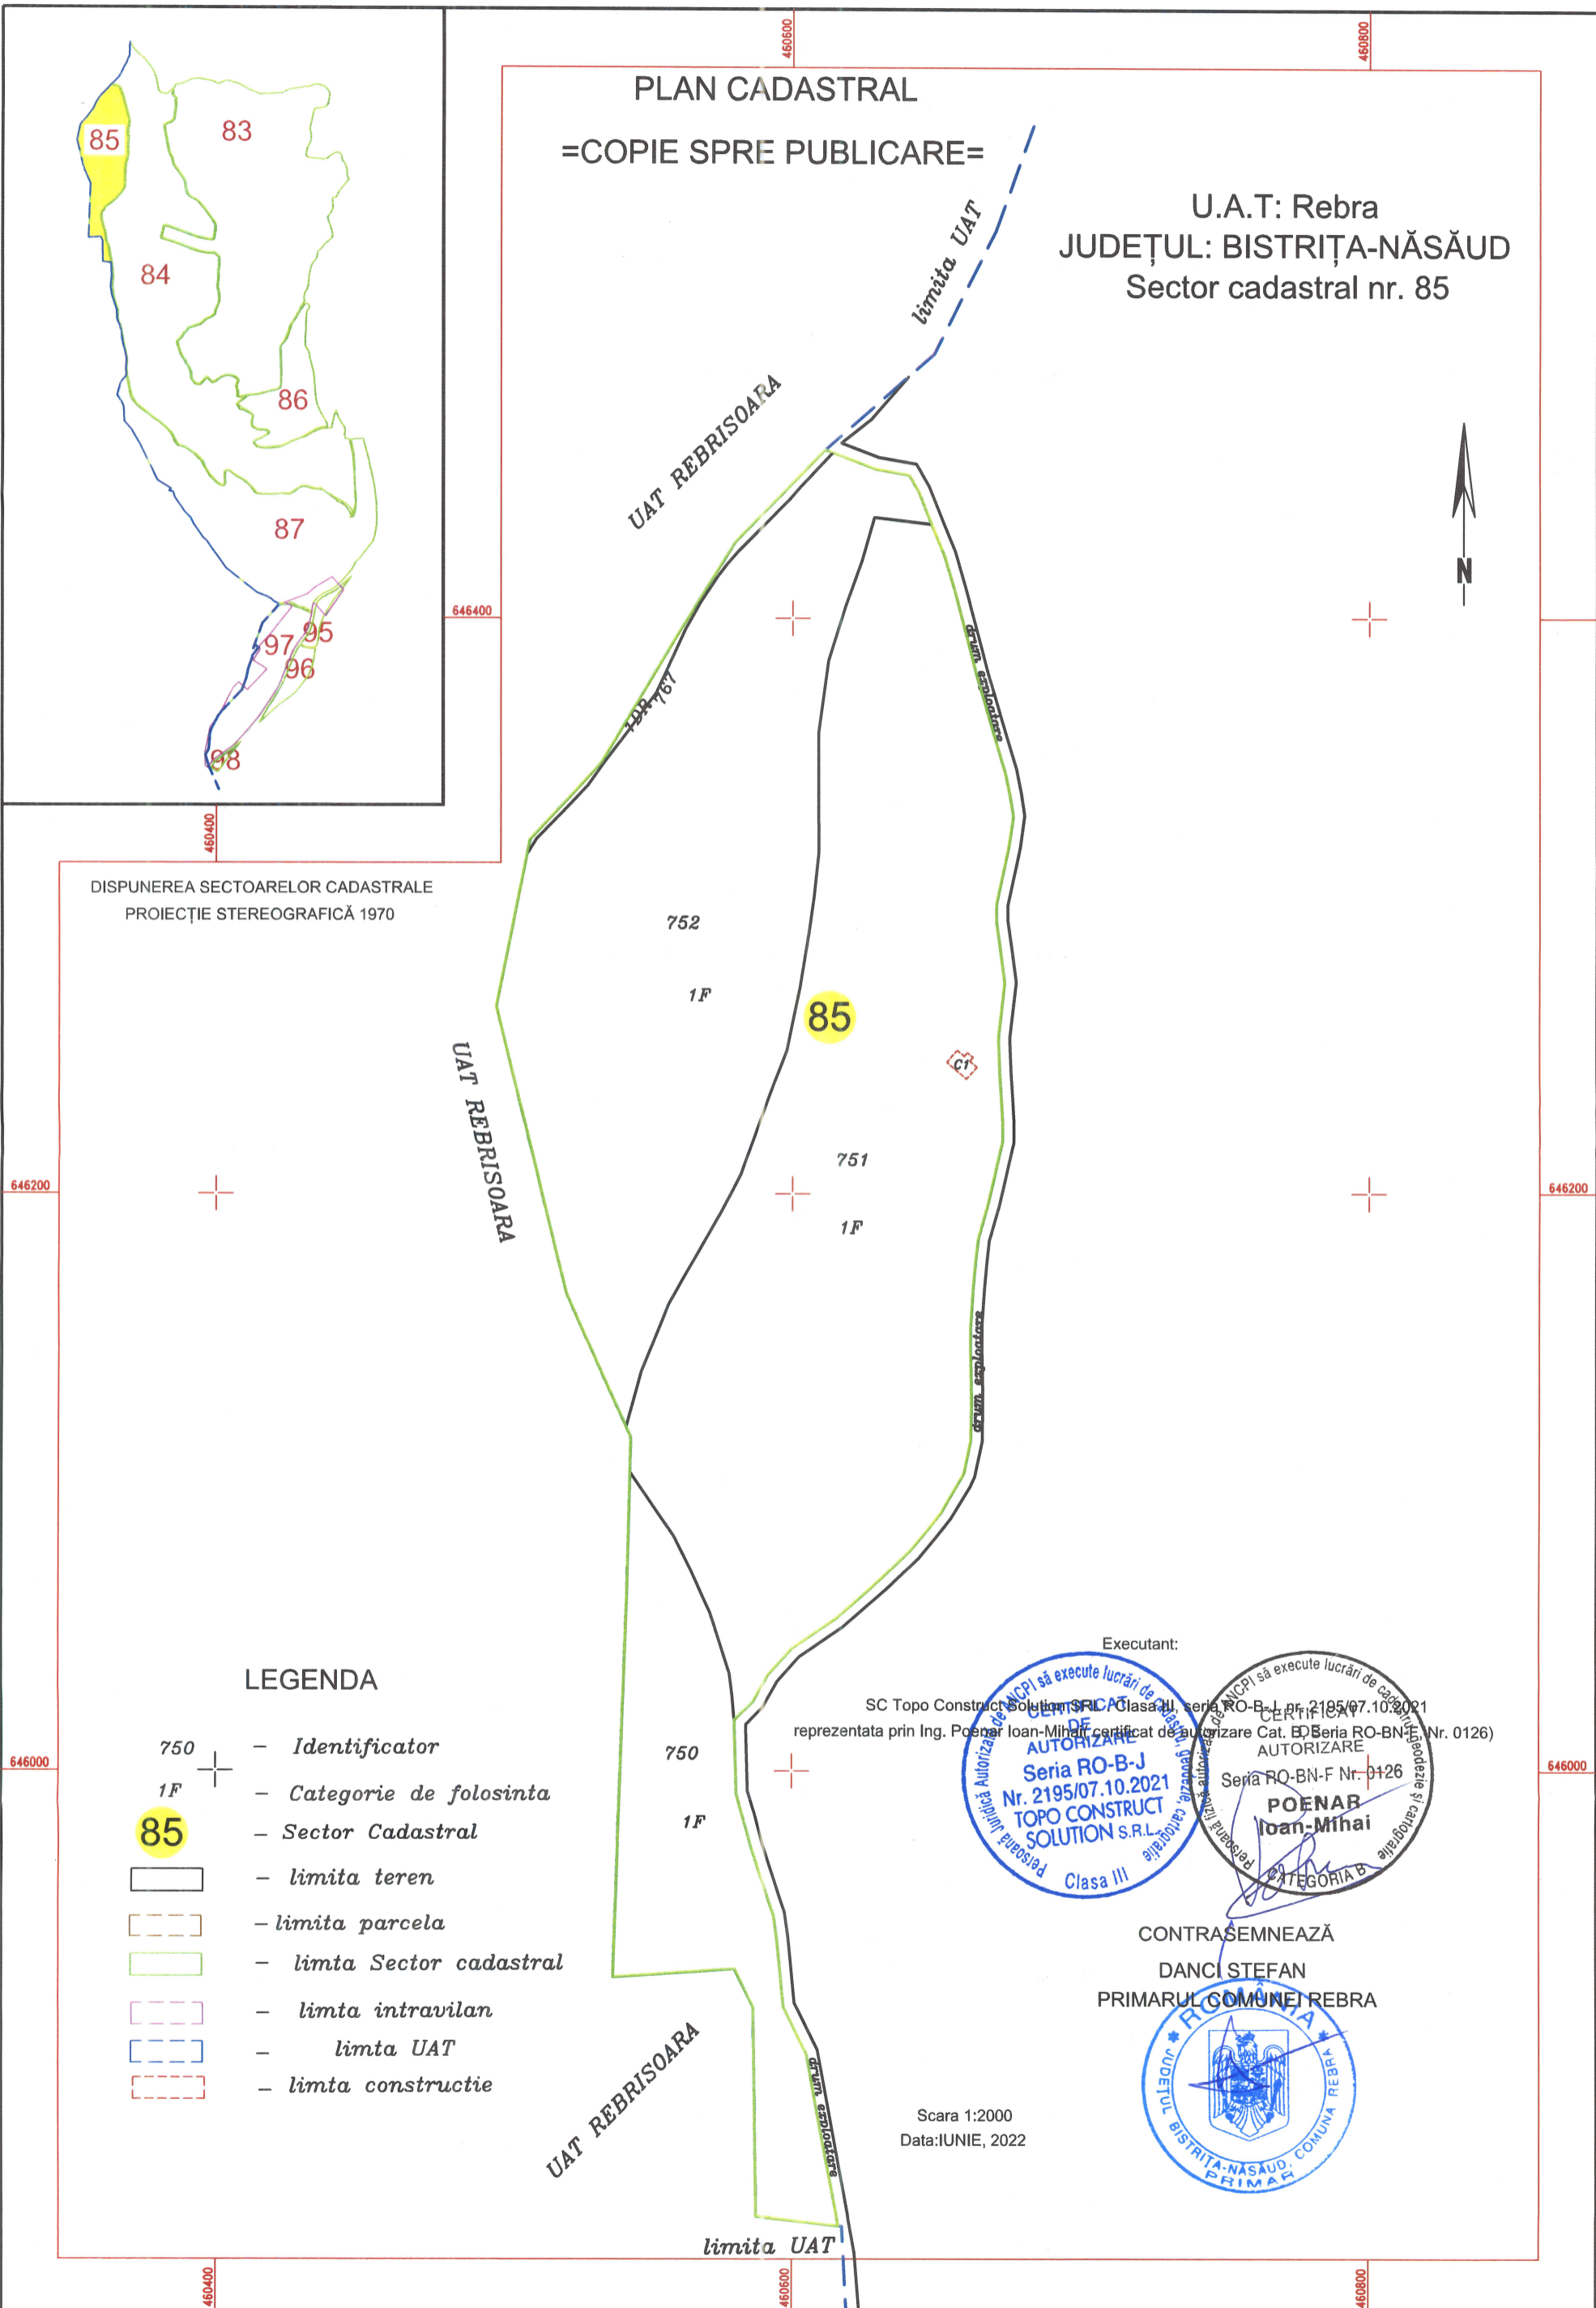

Executant:
SC Topo Construct Solution S.R.L. Clasa III, seria RO-B-J nr. 2195/07.10.2021
reprezentata prin Ing. Poenar Ioan-Mihail, certificat de autorizare Cat. B, Seria RO-BN-F Nr. 0126)
Autorizație de executare a lucrărilor de cadastru
Autorizare de executare a lucrărilor de cadastru
Seriile RO-BN-F Nr. 0126
POENAR
Ioan-Mihail
CATEGORIA B

CONTRASEMNEAZĂ
DANCI STEFAN
PRIMARUL COMUNEI REBRA



Scara 1:2000
Data: Iunie, 2022