



PLAN CADASTRAL
UAT ALBEȘTI, JUD. BOTOȘANI, Sector cadastral 12
Scara 1:2000, Sistem de proiecție STEREO 70
PLANȘA -II-

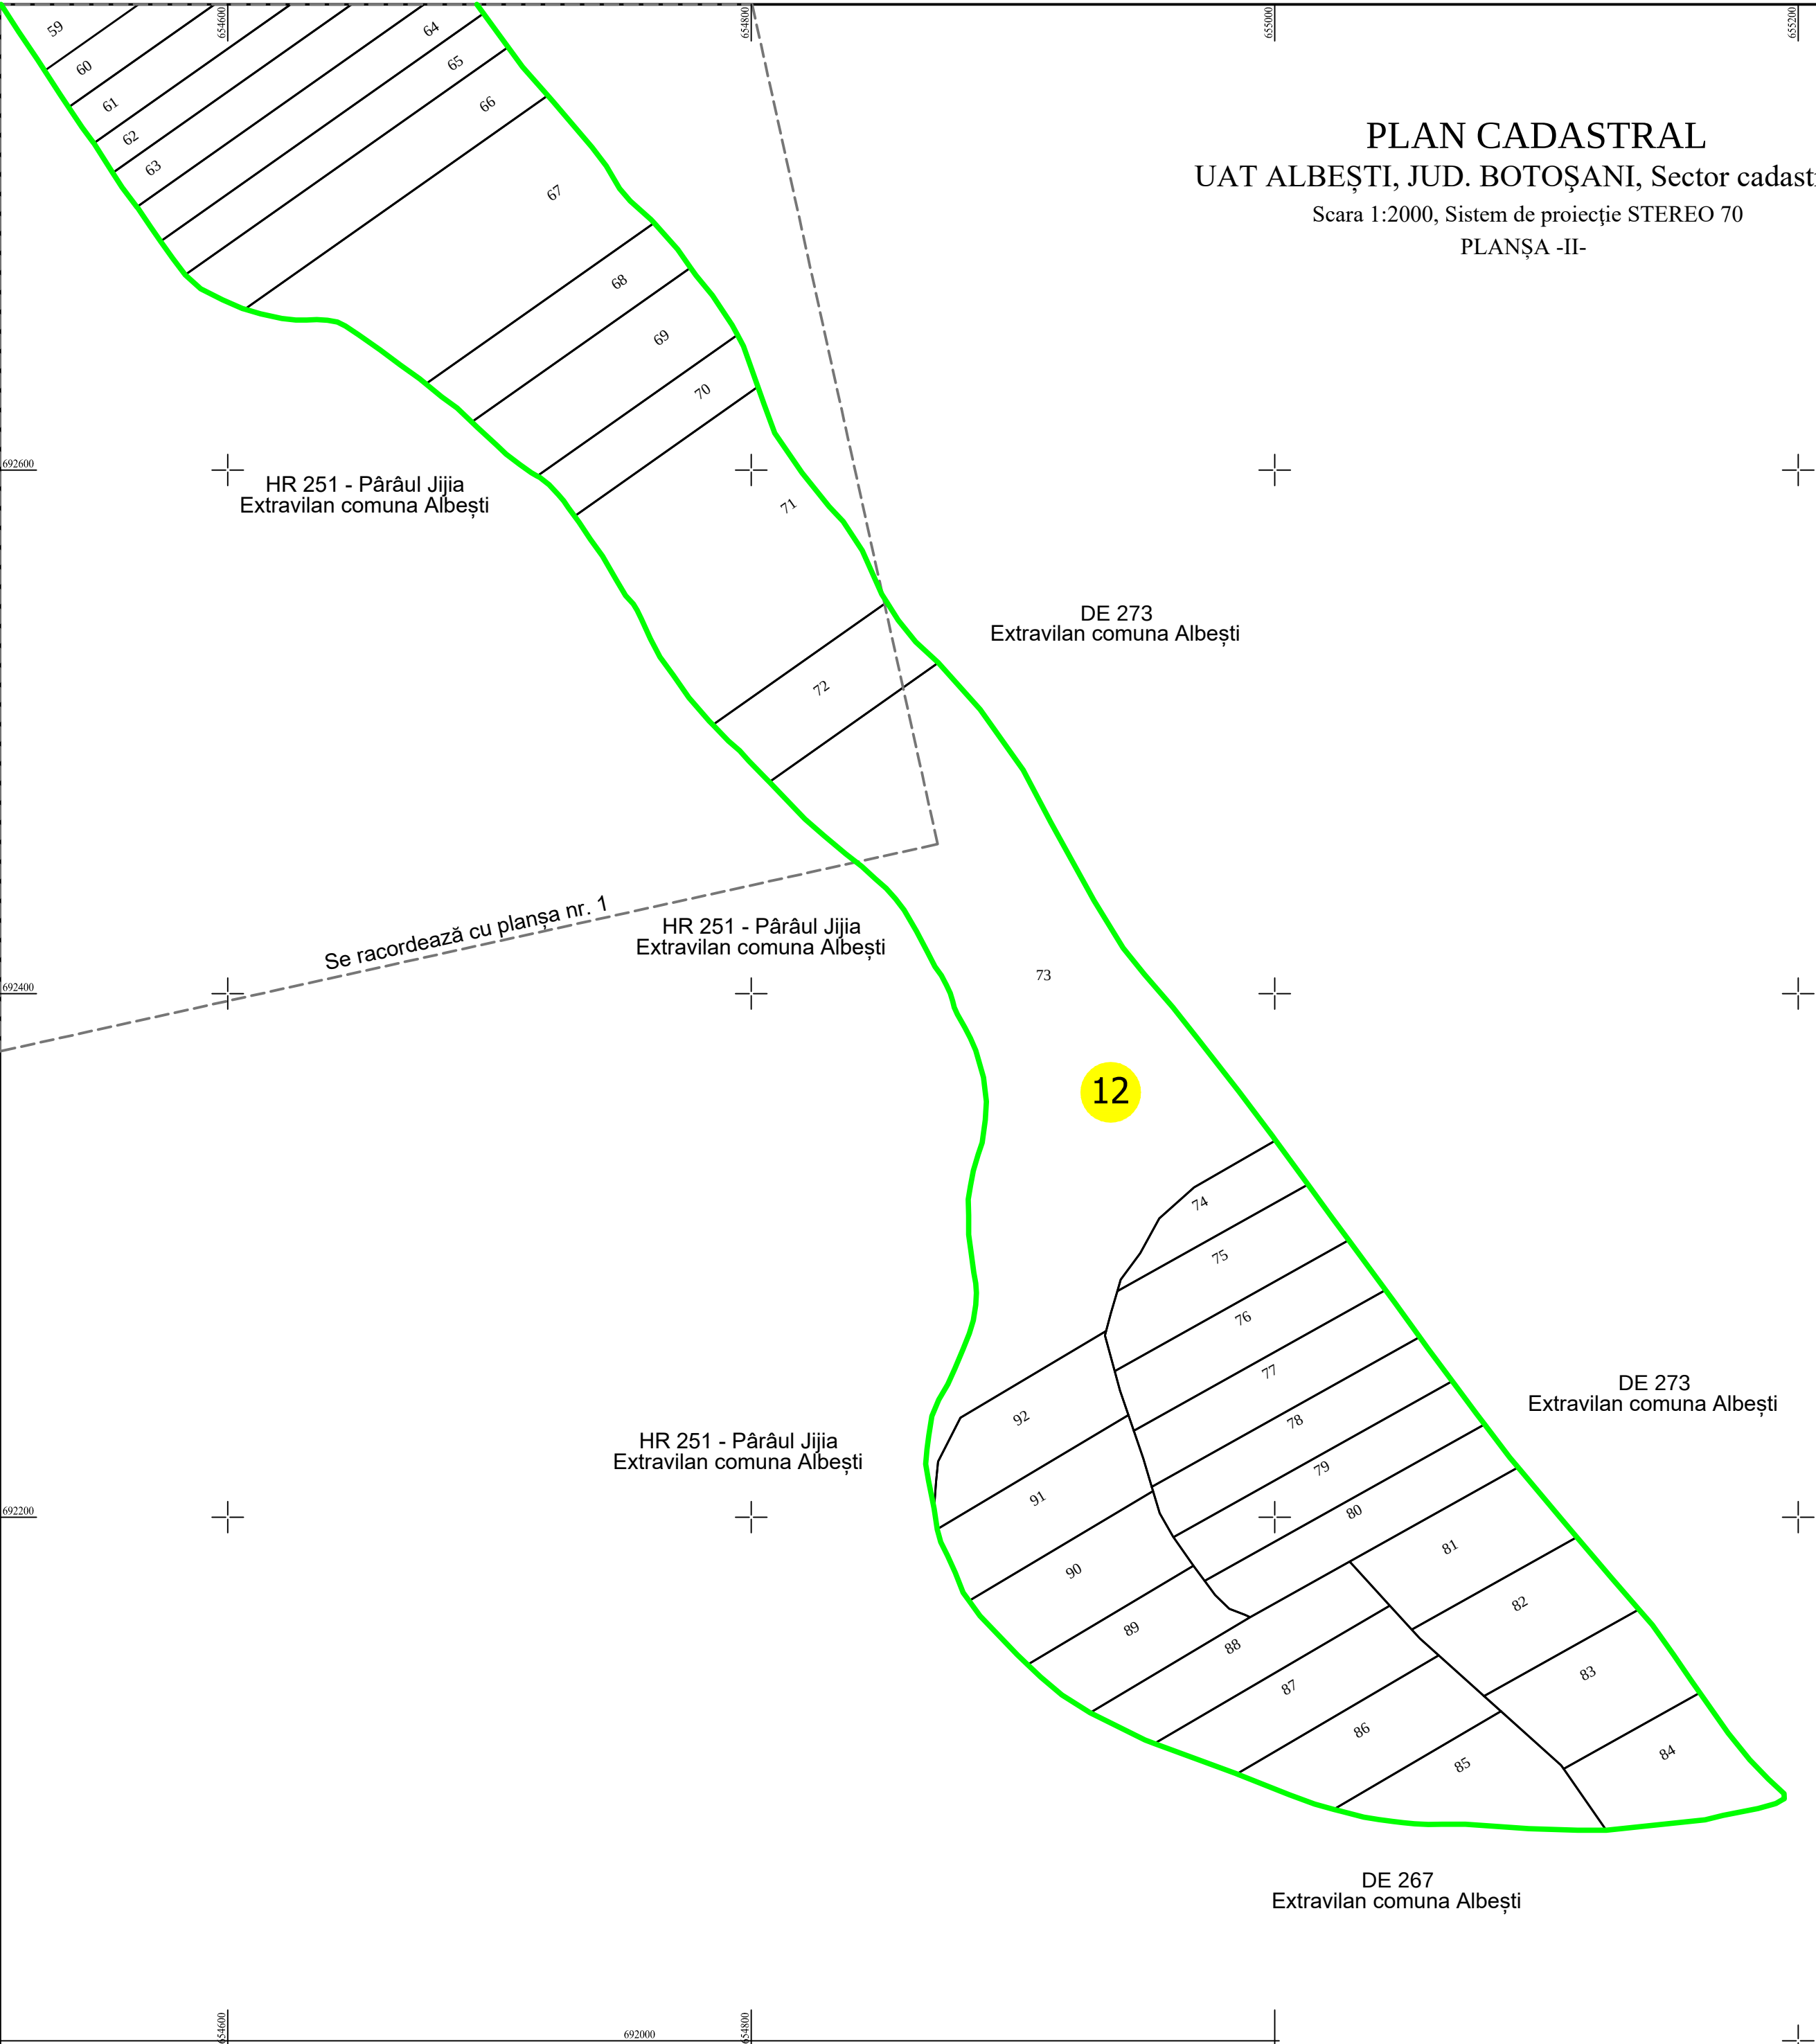

Schita dispunerii sectoarelor cadastrale

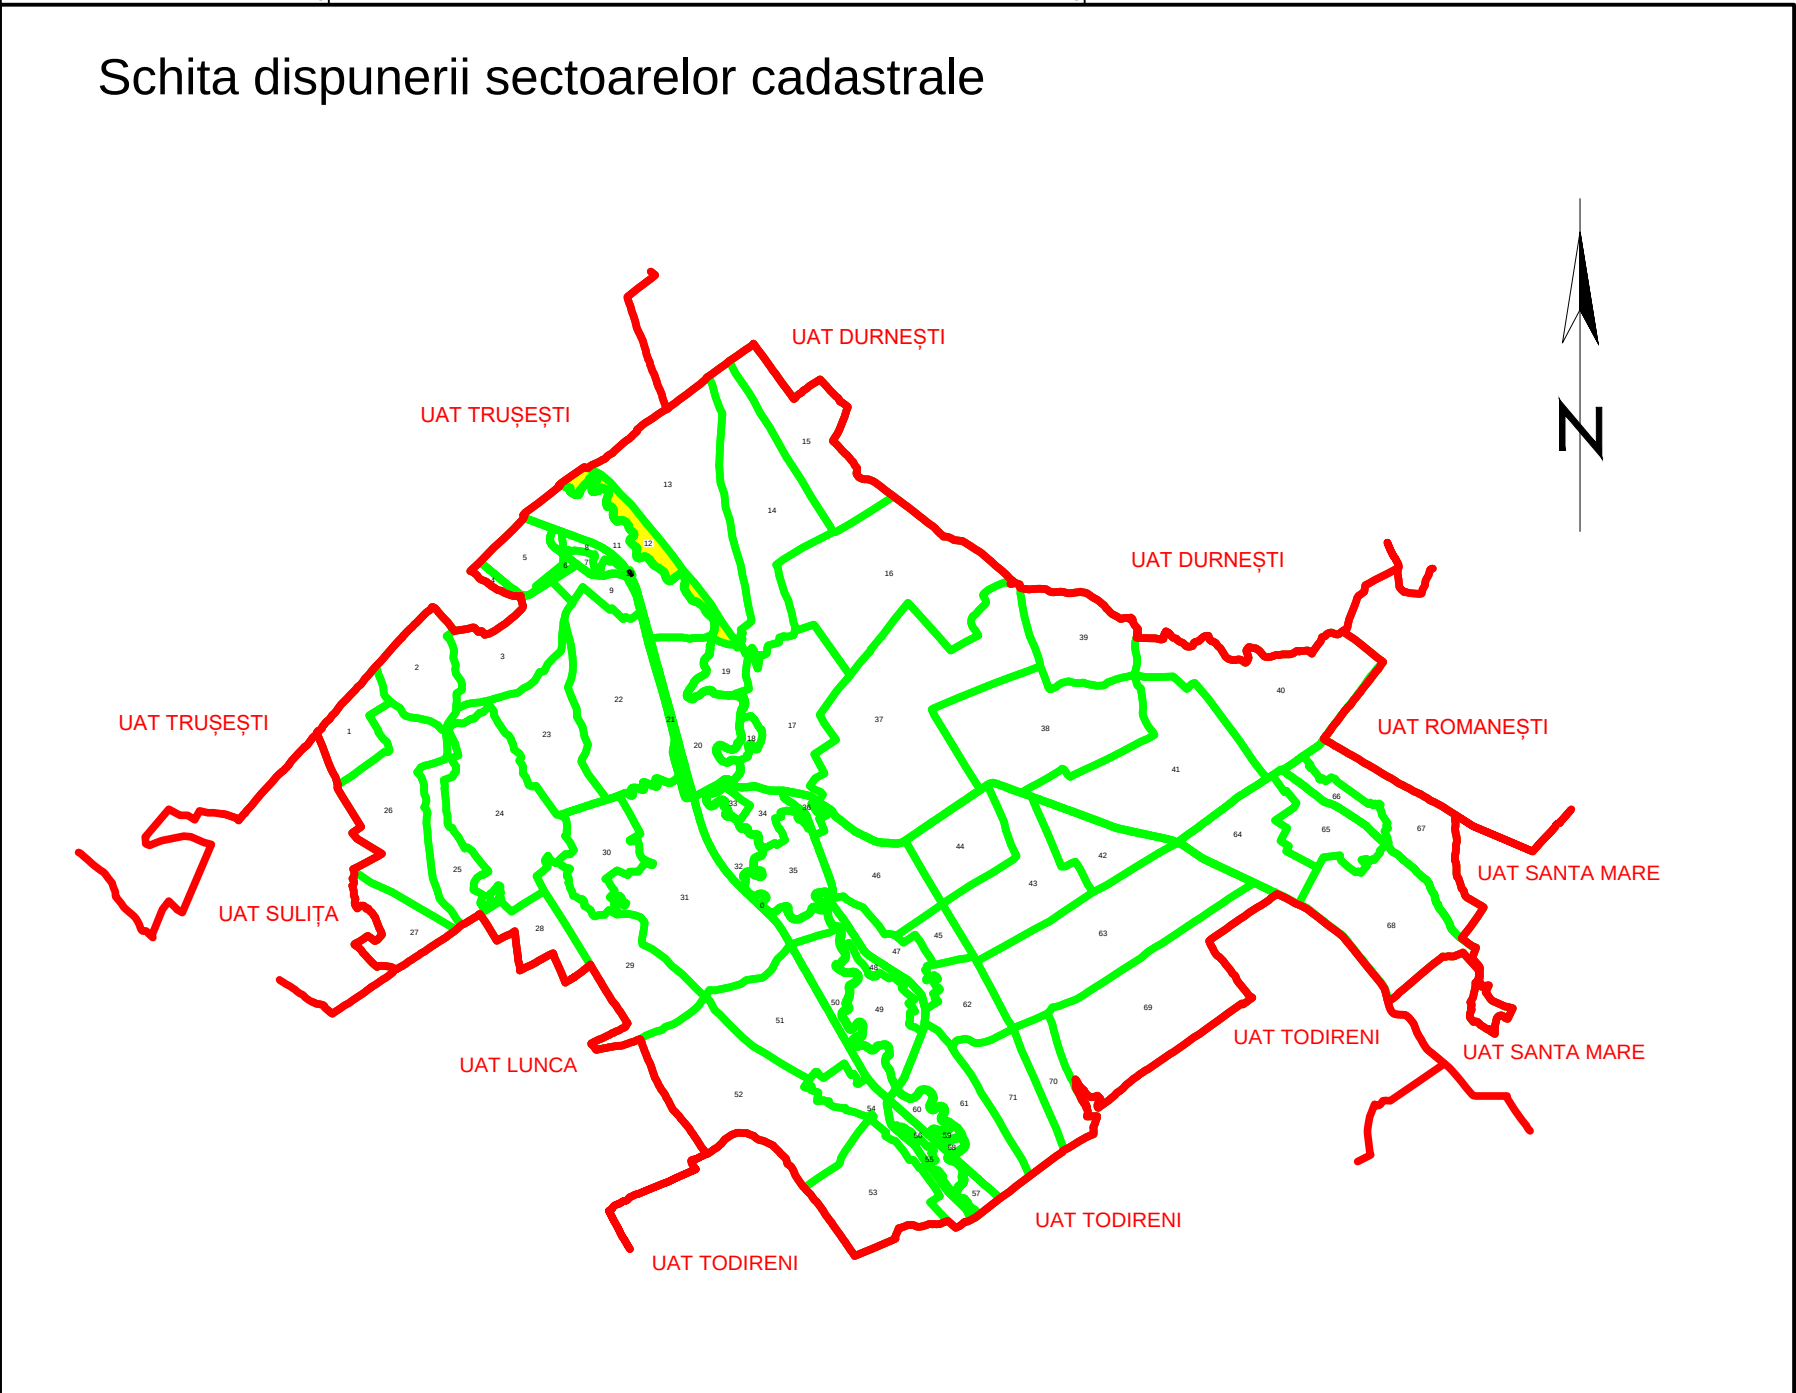

Executant:
ING. BĂRSAN MIHAI
DATA: 22.04.2025

Legendă:

- Limită UAT
- Limită sector cadastral 12
- Limită contur imobil
- 50 - ID - Imobil
- 12 - Număr sector cadastral
- 13 - Număr tarla

Spre publicare