


PLAN CADASTRAL
UAT CĂLĂRAȘI, JUD. BOTOȘANI, Sector cadastral 47
Scara 1:2000, Sistem de proiecție STEREO 70

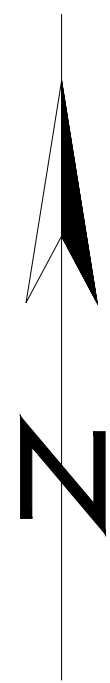

COMUNA SANTA MARE

Extravilan

S 48
Extravilan Comuna Călărași

COMUNA SANTA MARE

Extravilan

47

S 48
Extravilan Comuna Călărași

COMUNA SANTA MARE

Extravilan

S 48
Extravilan Comuna Călărași

COMUNA SANTA MARE

Extravilan


S 62
Extravilan Comuna Călărași

S 62
Extravilan Comuna Călărași

S 62
Extravilan Comuna Călărași

S 48
Extravilan Comuna Călărași

Schita dispunerii sectoarelor cadastrale

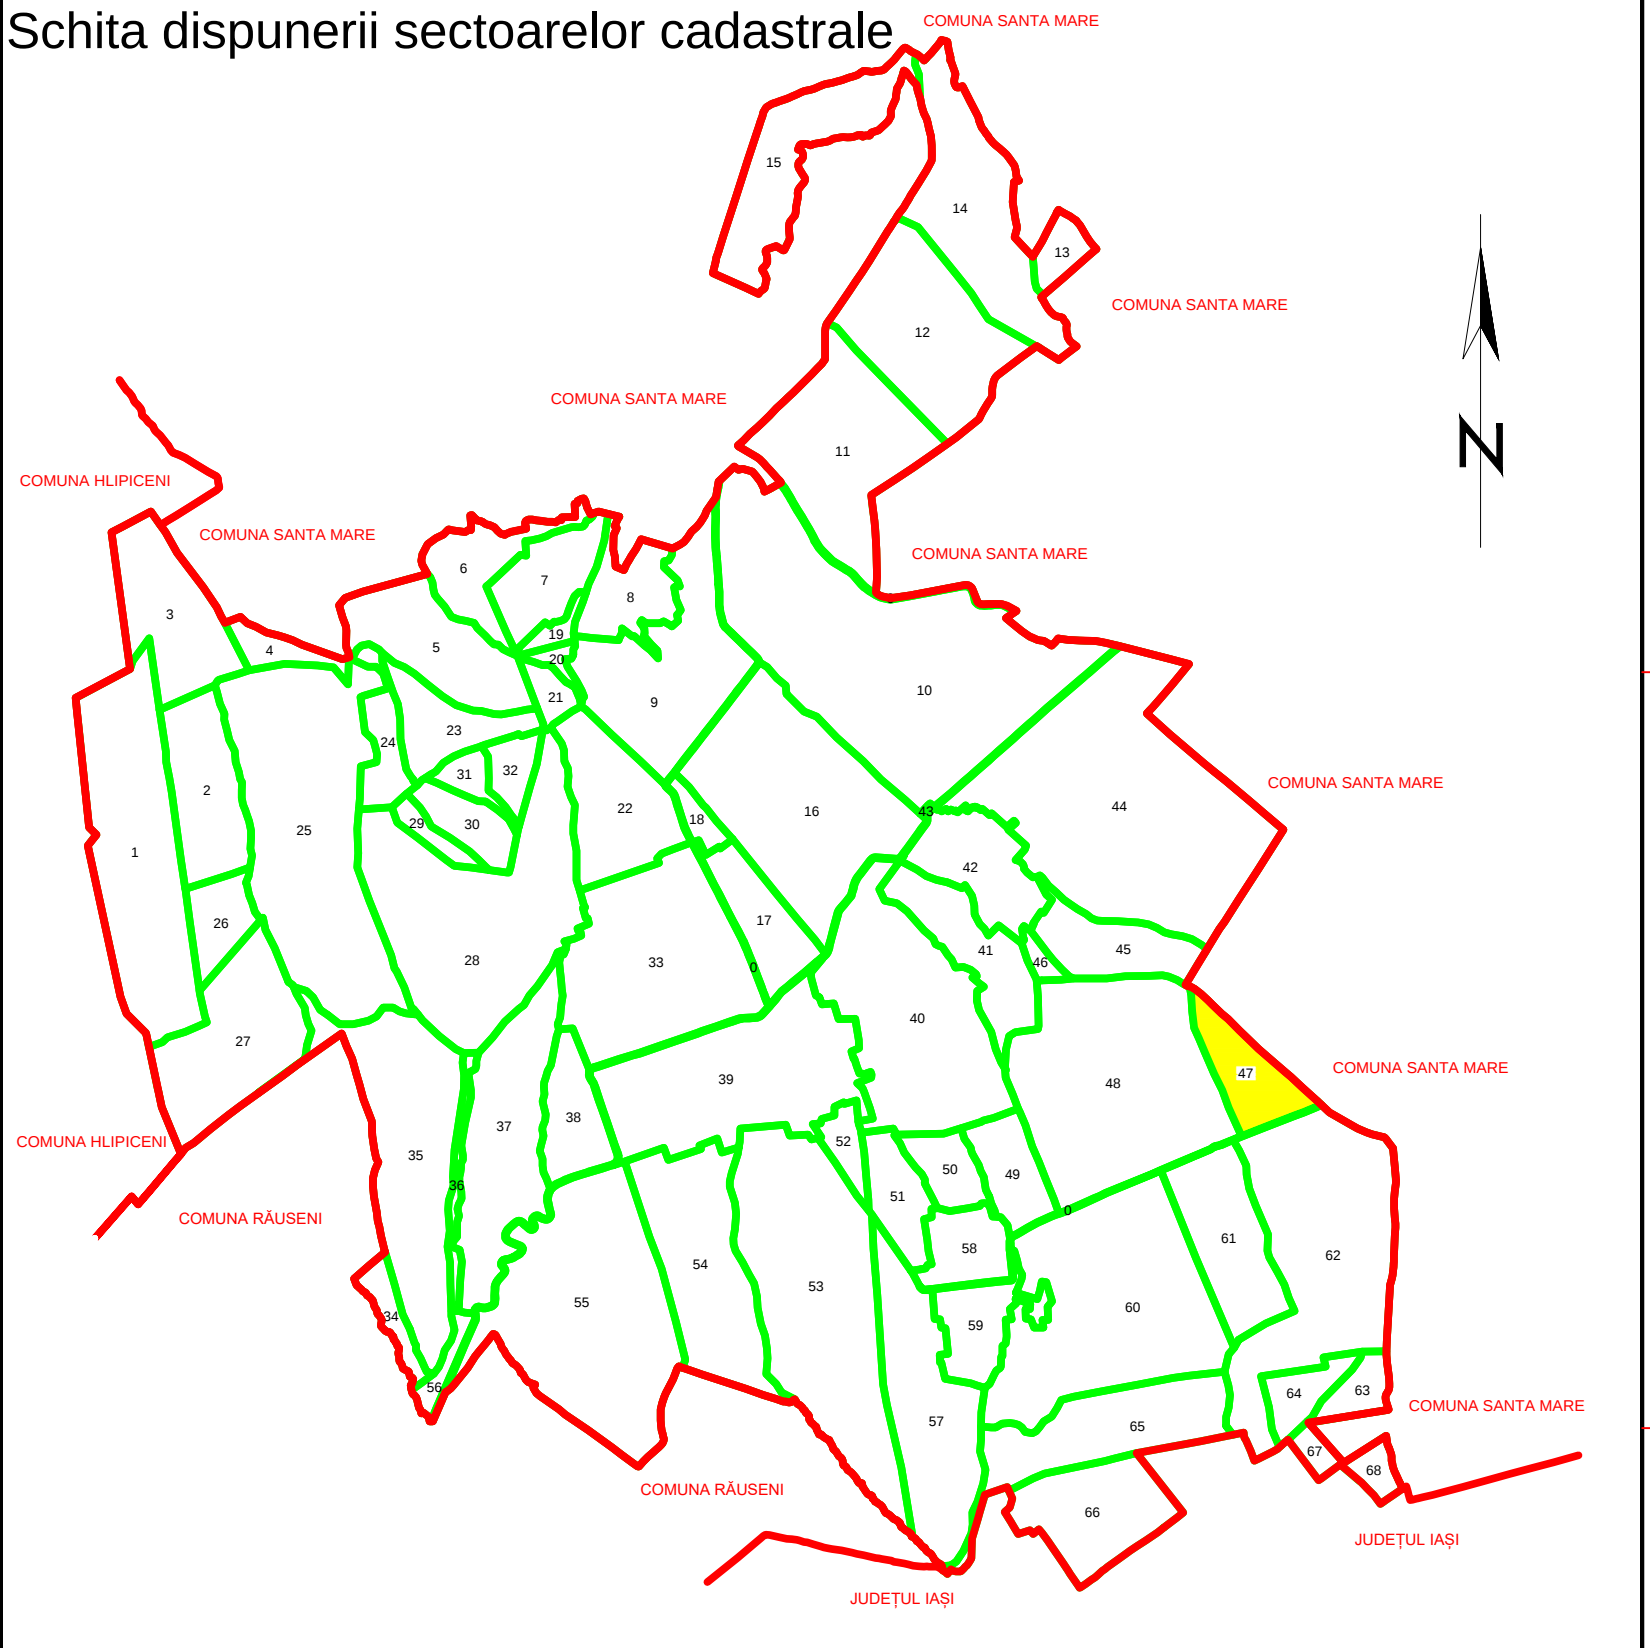

Executant:
S.C. ALMA RAIL ROAD S.R.L.
DATA: 10.05.2025

Spre publicare

Legendă:

- Limită UAT
- Limită sector cadastral 47
- Limită contur imobil
- 350 - ID - Imobil
- Limită contur construcție
- CI - ID - Construcție
- 47 - Număr sector cadastral
- 1000 - Număr taria