



PLAN CADASTRAL
UAT GORBĂNEȘTI, JUD. BOTOȘANI, Sector cadastral 101
Scara 1:2000, Sistem de proiecție STEREO 70

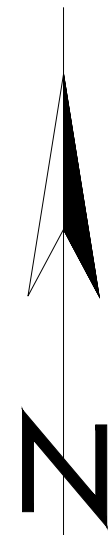

Schita dispunerii sectoarelor cadastrale

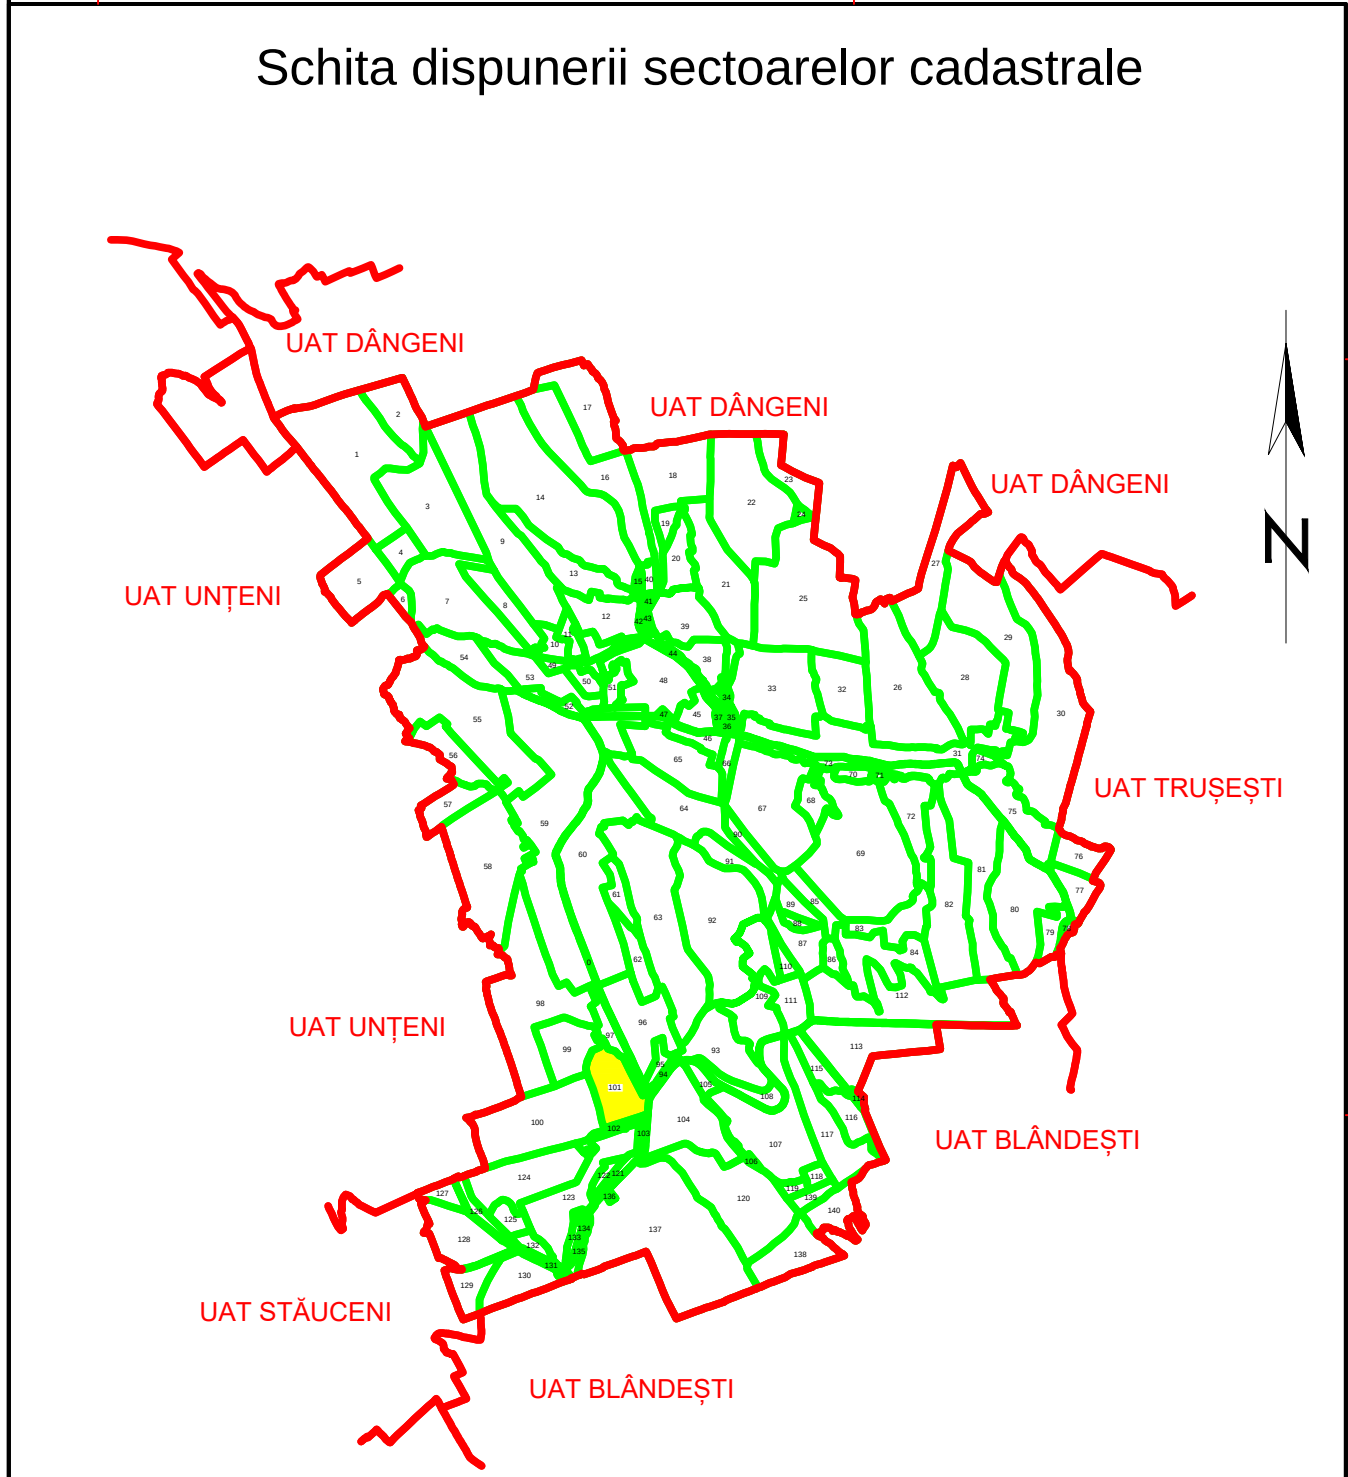

Executant:
Ing. Mădălina Alexandru
DATA: 10.05.2025

Spre publicare

Legendă:

- Limită UAT
- Limită sector cadastral 101
- Limită contur imobil
- 1200 - ID - Imobil
- Limită contur construcție
- C1 - ID - Construcție
- 101 - Număr sector cadastral
- 1001 - Număr tarla