


PLAN CADASTRAL
UAT MANOLEASA, JUD. BOTOSANI, Sector 62
Scara 1:1 000, sistem de proiectie STEREO 70

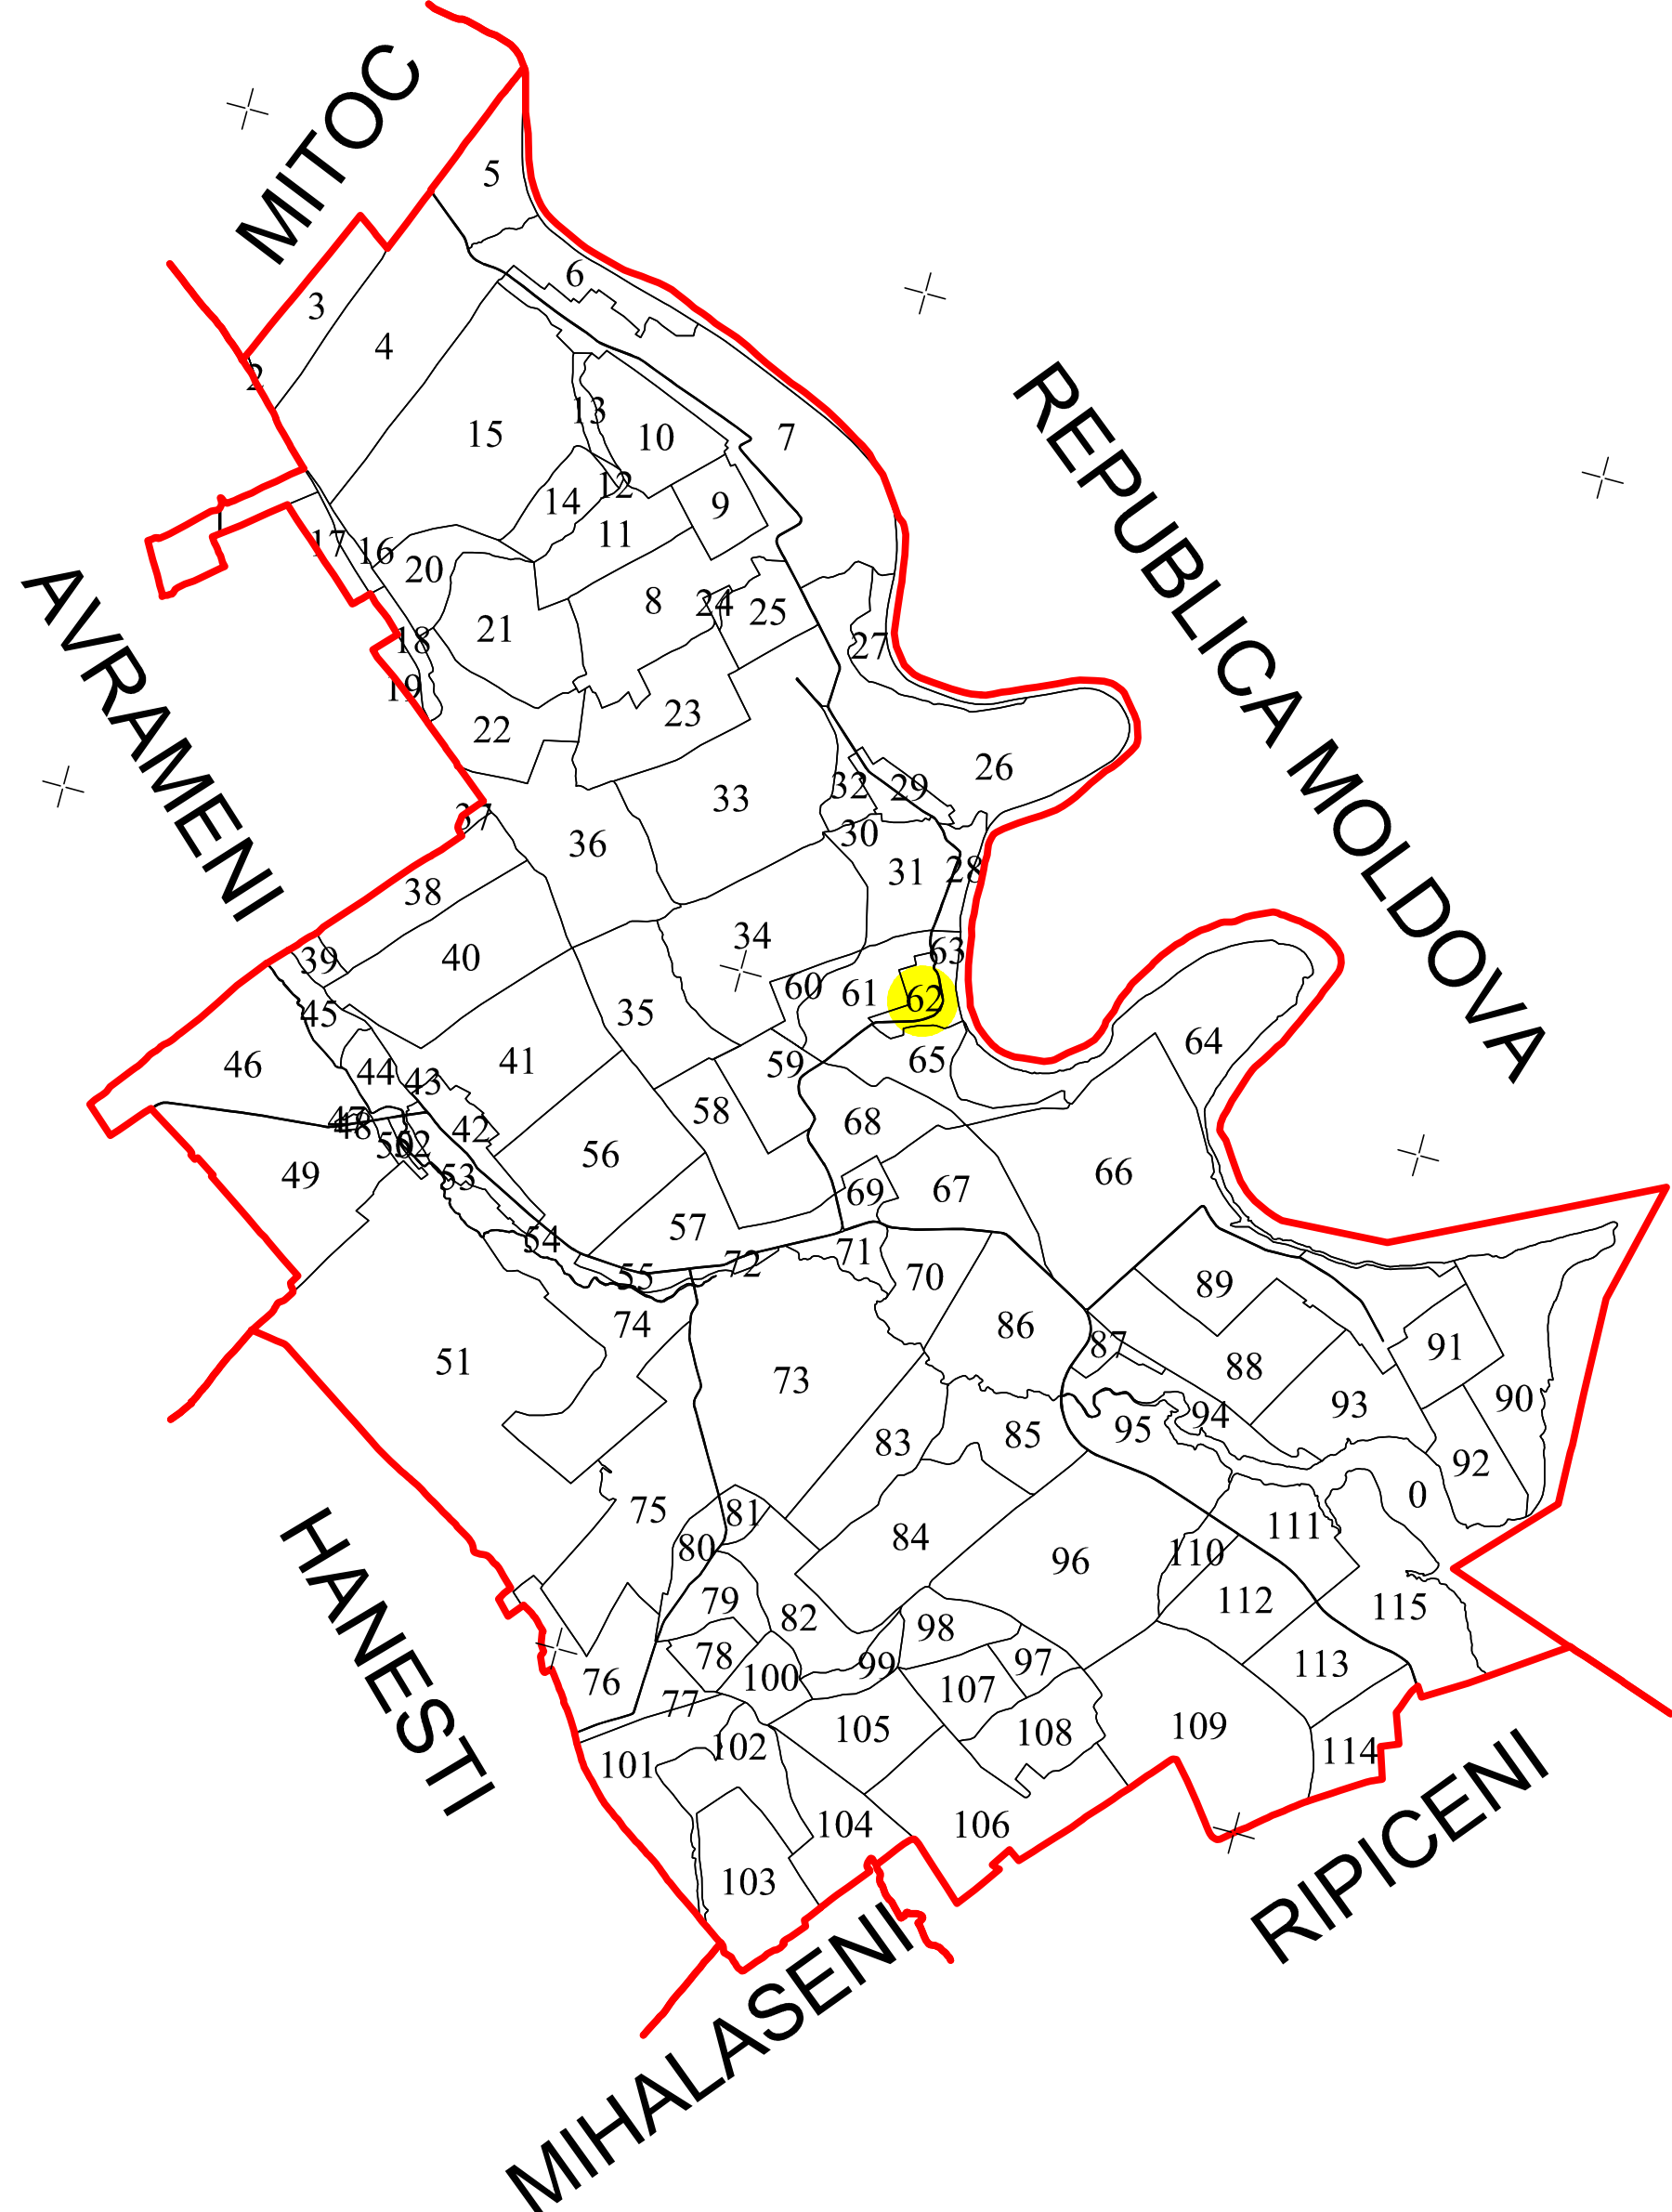

Executant:
S.C. TOPOGEOCAD MOLDOVA S.R.L.
Seria: RO-B-J Nr. 2198
DATA: 05.2025

Legendă	
	limită imobil
	limită sector
	limită UAT
	limită construcție
	număr sector
1436	ID imobil
C1	cod construcție