
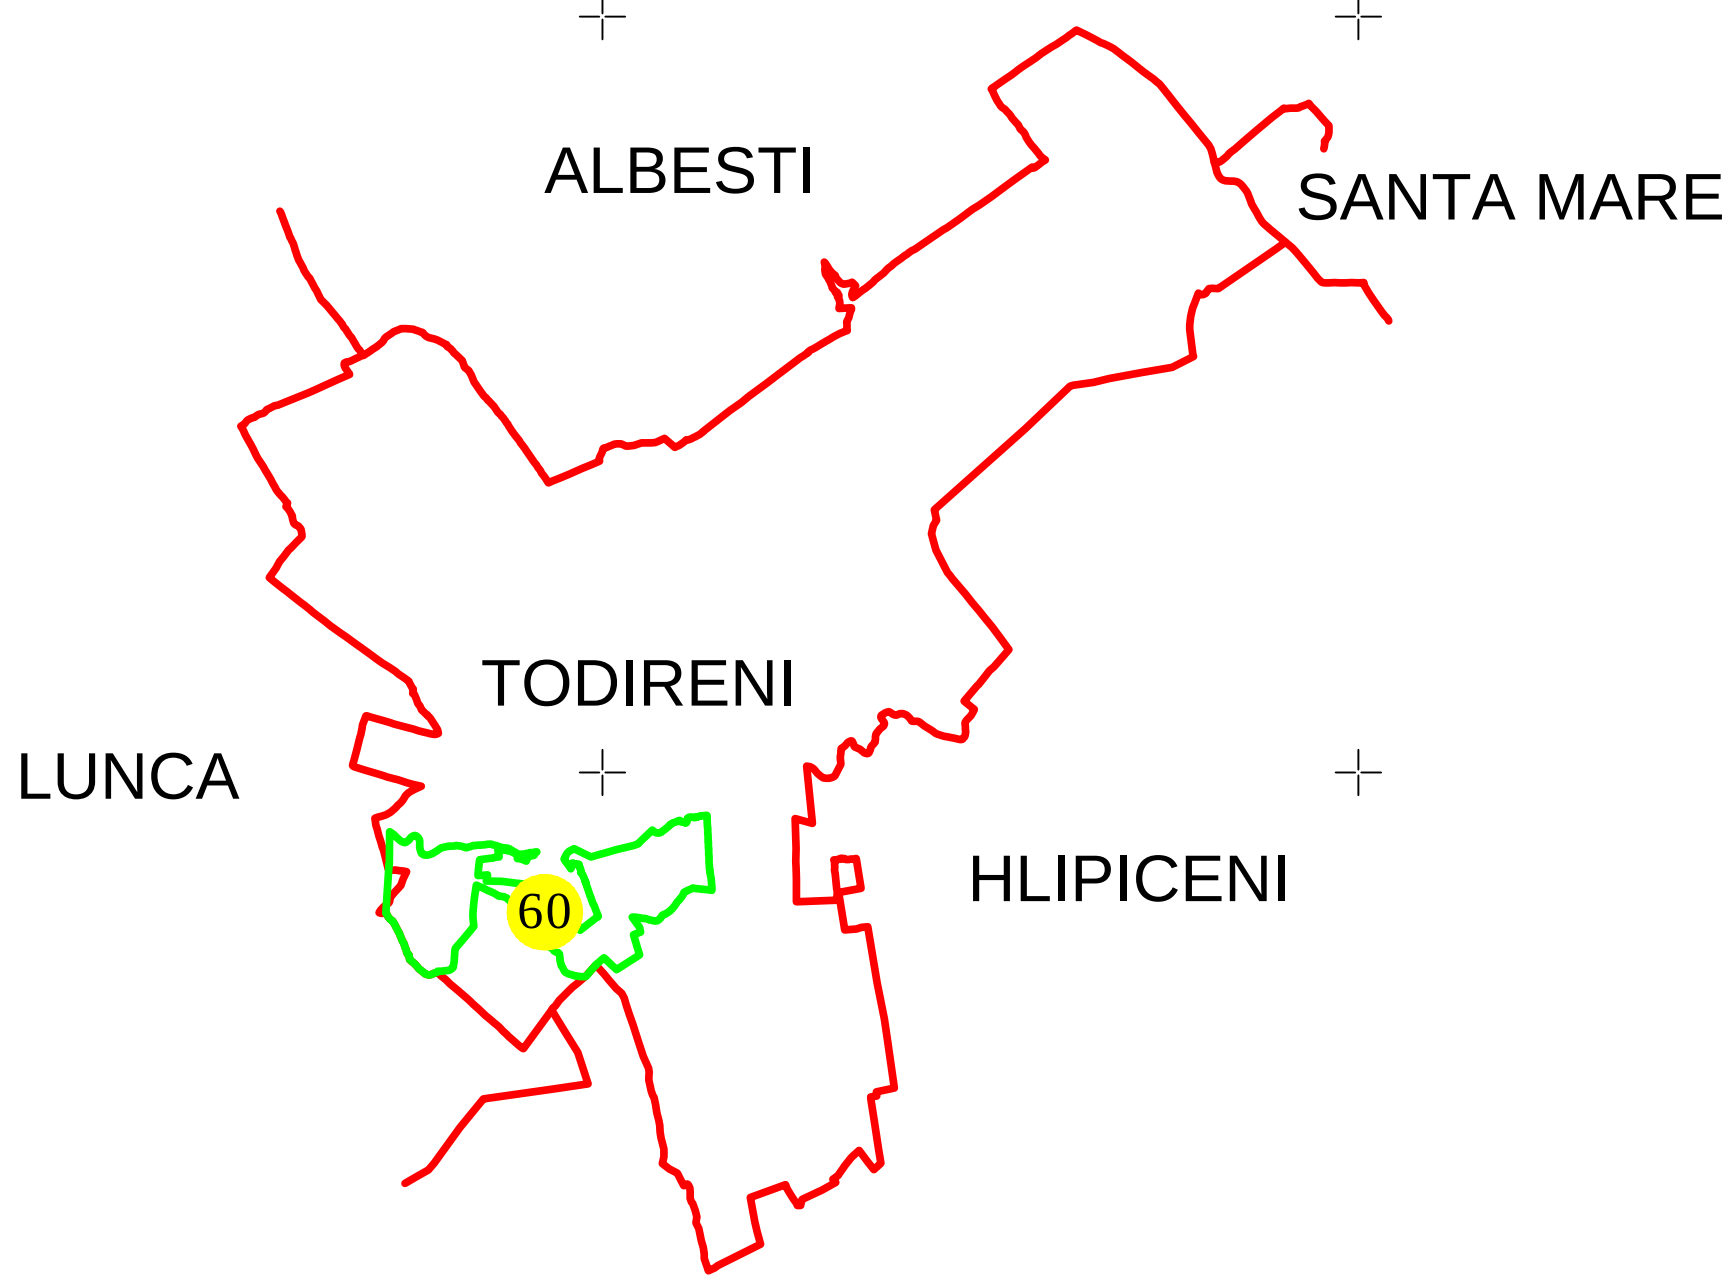


PLAN CADASTRAL
JUD. BOTOȘANI, UAT TODIRENI, Sector 60
Scara 1:2000, Sistem de proiecție Stereo 70
Spre Publicare

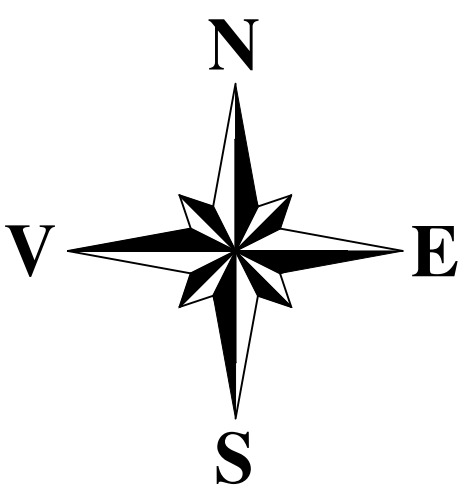

SECTOR 51 -
UAT TODIRENI

SECTOR 52 - UAT TODIRENI

SECTOR 52 - UAT TODIRENI

SECTOR 0 - UAT TODIRENI

SECTOR 56 - UAT TODIRENI

SECTOR 56 - UAT TODIRENI

SECTOR 56 -
UAT TODIRENI

SECTOR 57 - UAT TODIRENI


SECTOR 57 - UAT TODIRENI

SECTOR 57 -
UAT TODIRENI

SECTOR 57 - UAT TODIRENI

SECTOR 59 -
UAT TODIRENI

UAT HLIPICENI

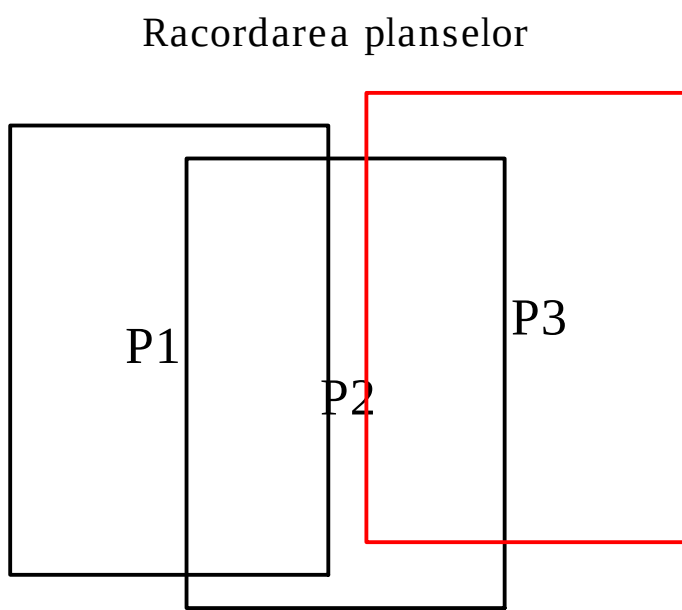

Legendă

- Limită UAT
- Limită sector cadastral
- Limită intravilan
- Limită imobil
- 60 - Număr sector cadastral
- 3123 - ID - Imobil

Executant:
SC MAP TOPOMOND INC SRL
Data: 06.05.2025