
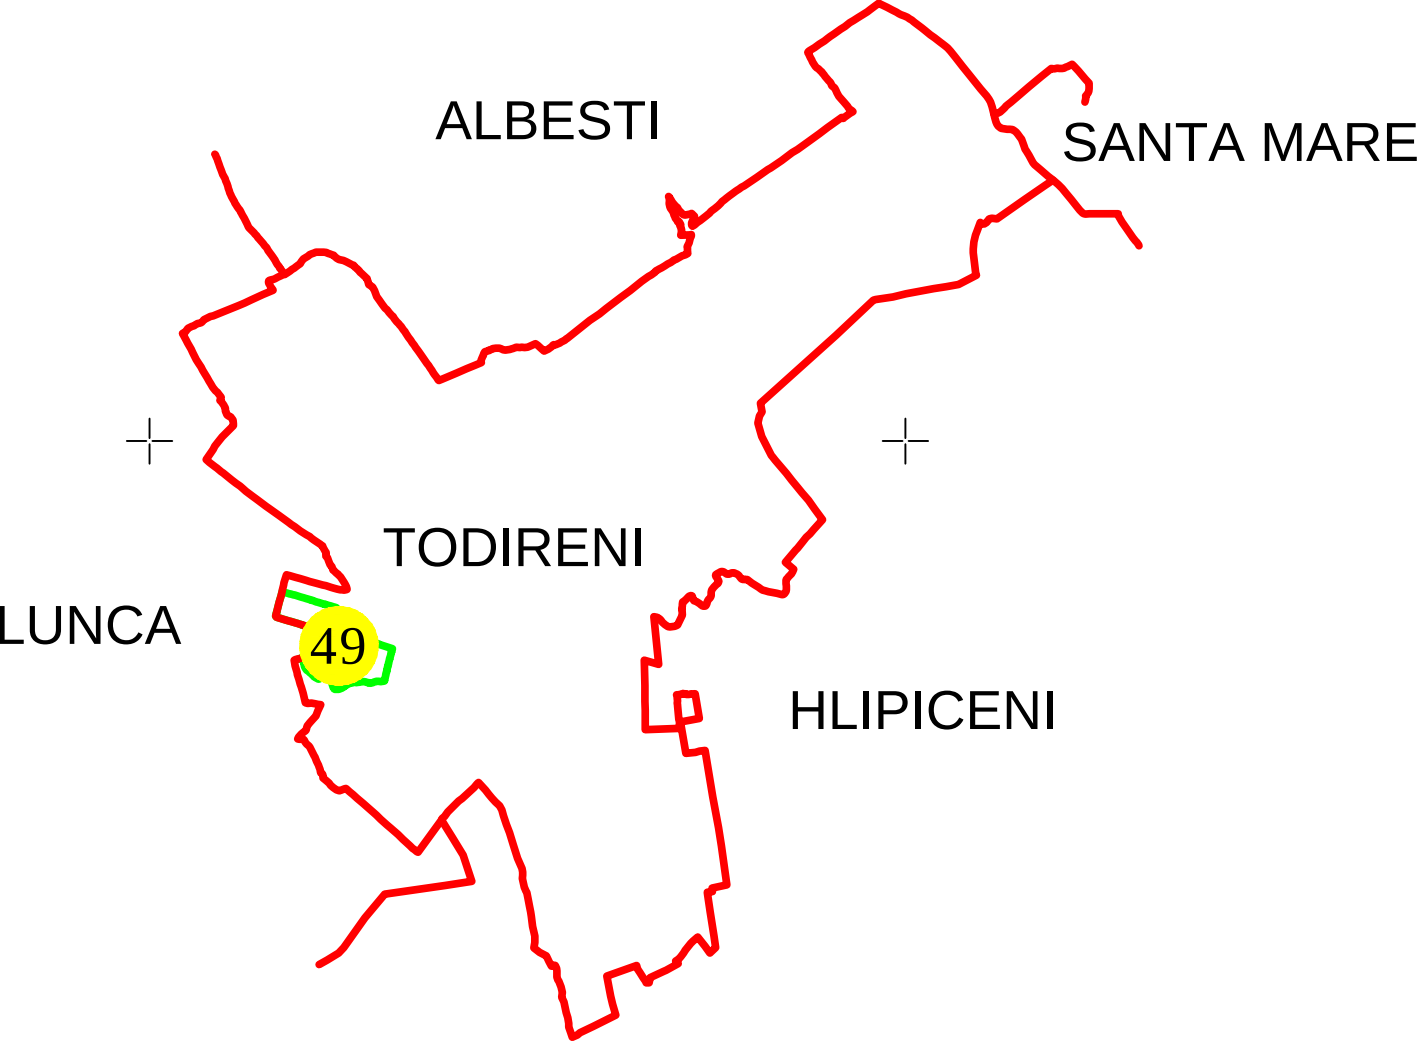


PLAN CADASTRAL
JUD. BOTOȘANI, UAT TODIRENI, Sector 49
Scara 1:2000, Sistem de proiecție Stereo 70
Spre Publicare

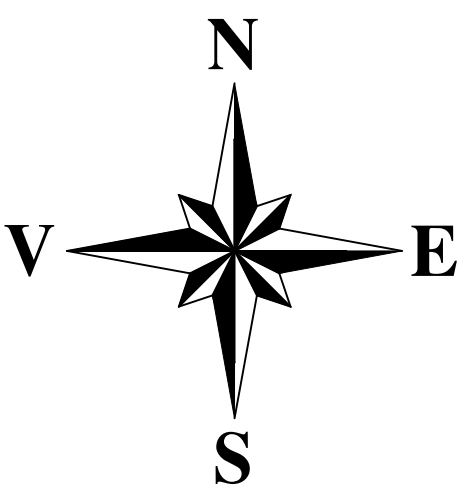

Legendă

- Limită UAT
- Limită sector cadastral
- Limită intravilan
- Limită imobil
- C1 - Cod construcție
- 49 - Număr sector cadastral
- 2843 - ID - Imobil

Executant:
SC MAP TOPOMOND INC SRL
Data: 06.05.2025