
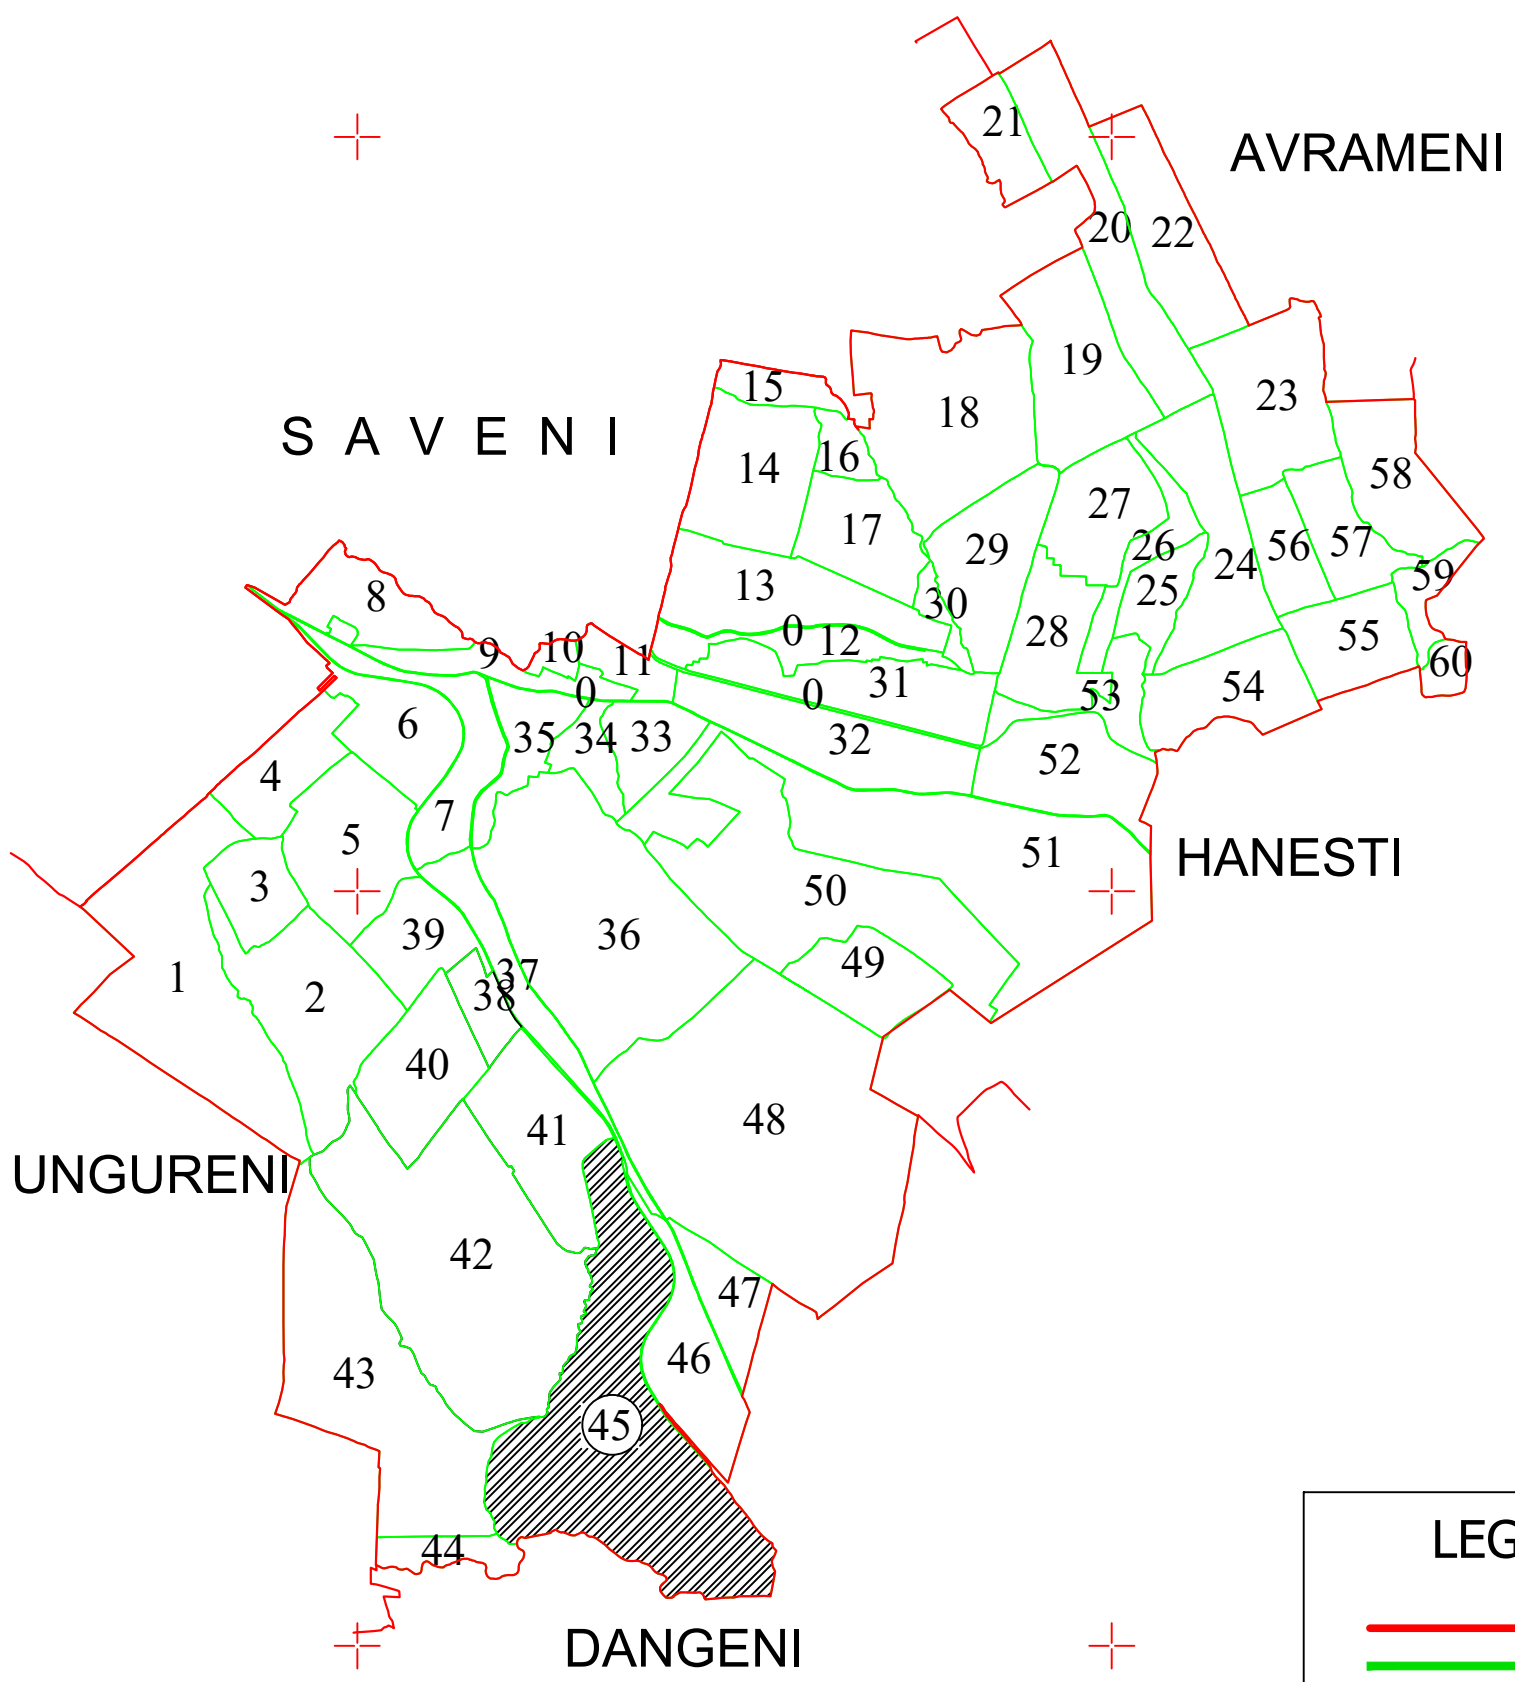
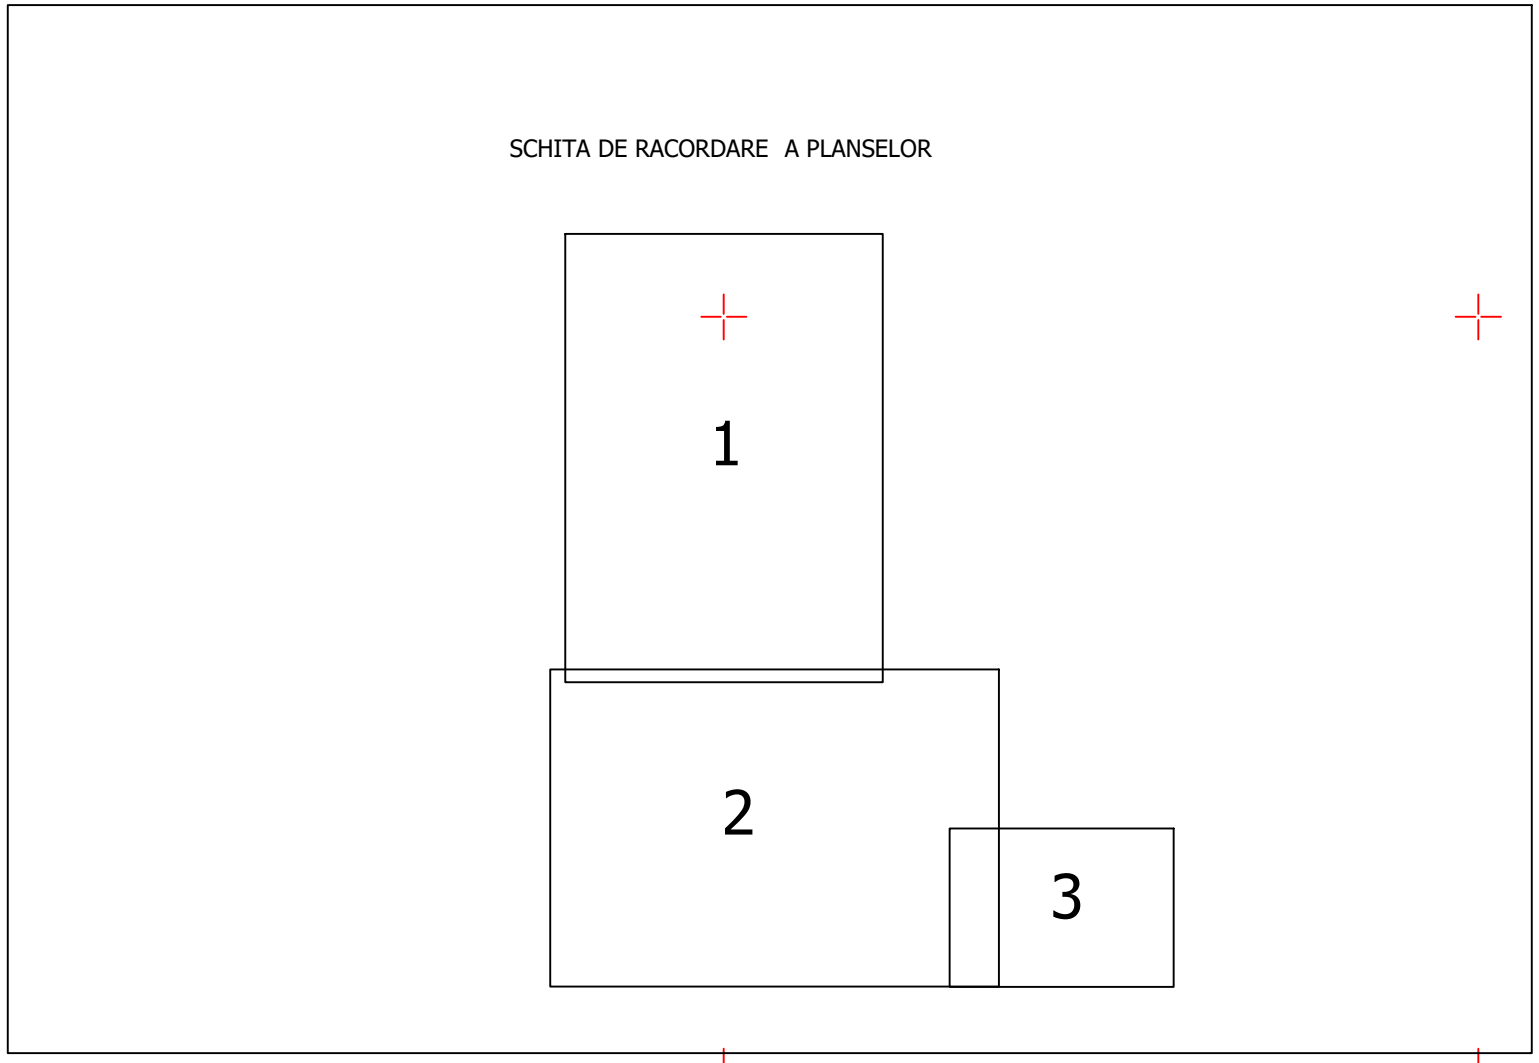


PLAN CADASTRAL
COMUNA VLASINESTI, JUDETUL BOTOSANI
Sectorul cadastral nr. 45

EXECUTANT:		Denumire: LUCRARI DE INREGISTRARE SISTEMATICA IN CADASTRU SI CARTEA FUNCIARA A IMOBILELOR PE SECTORI CADASTRALE COMUNA VLASINESTI, JUDETUL BOTOSANI - SECTORUL CADASTRAL NR.45 Amplasament: COMUNA VLASINESTI, JUDETUL BOTOSANI Beneficiar: COMUNA VLASINESTI	
S.C. HOSTRAC PLAN CAD S.R.L.	PLAN CADASTRAL		Data: 2025
	Sistem de proiecte STEREO-70		
	Sistem de referinta altimetric MAREA NEAGRA		Planşa nr. 1
Scara 1:2000		Format: A0	
SPRE PUBLICARE			

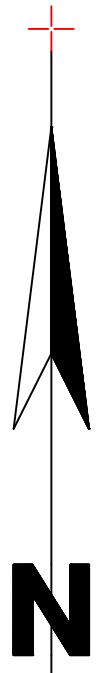

LEGENDA:

	- Limită UAT
	- Limită sector cadastral 45
	- Limită contur imobil
	- Limită construcții
	- Limită parcele
1	- ID-Imobil
1A	- Categorie de folosință
CLASĂ DE CONSTRUCȚII	- Cod construcții
45	- Număr sector cadastral

Se racordează cu planşa nr. 2