



**PLAN CADASTRAL**  
**JUDEȚ BRĂILA, UAT CIREȘU**  
**Sectorul Cadastral 23**  
**Spre publicare**  
**Scaara 1:2000**  
**Sistem de proiecție "STEREO '70"**  
**- Planșa 1 -**

Schița de racordare a planșelor

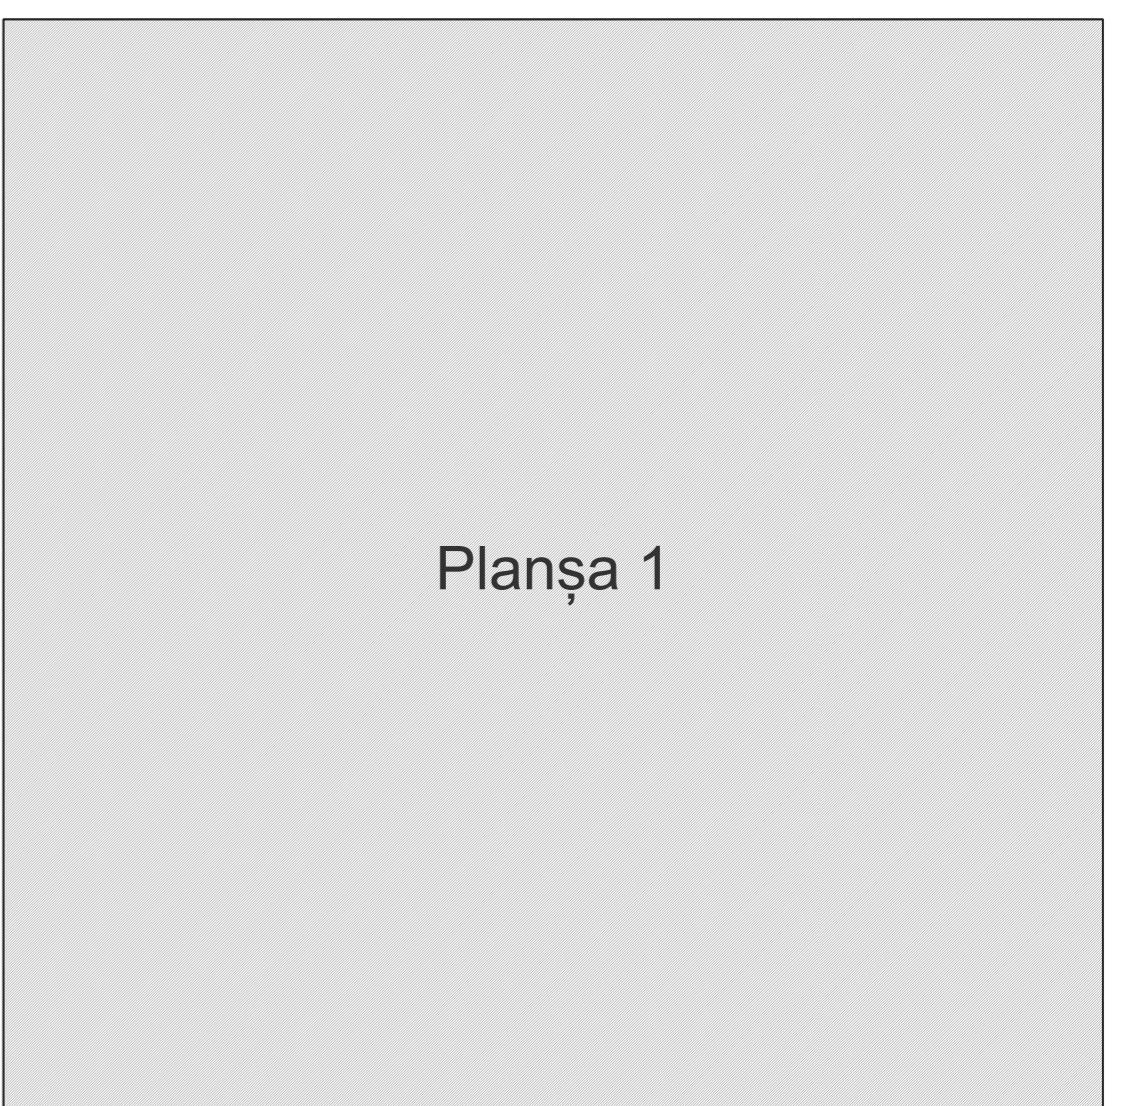

Planșa 1

Legendă	
Limită sector	
Limită UAT	
Limită intravilan	
Limită imobil	
Limită construcții	
Limită tarla	
Număr sector	
7765 Număr imobil	
T108 Număr tarla	
CFR 572 Toponimie	

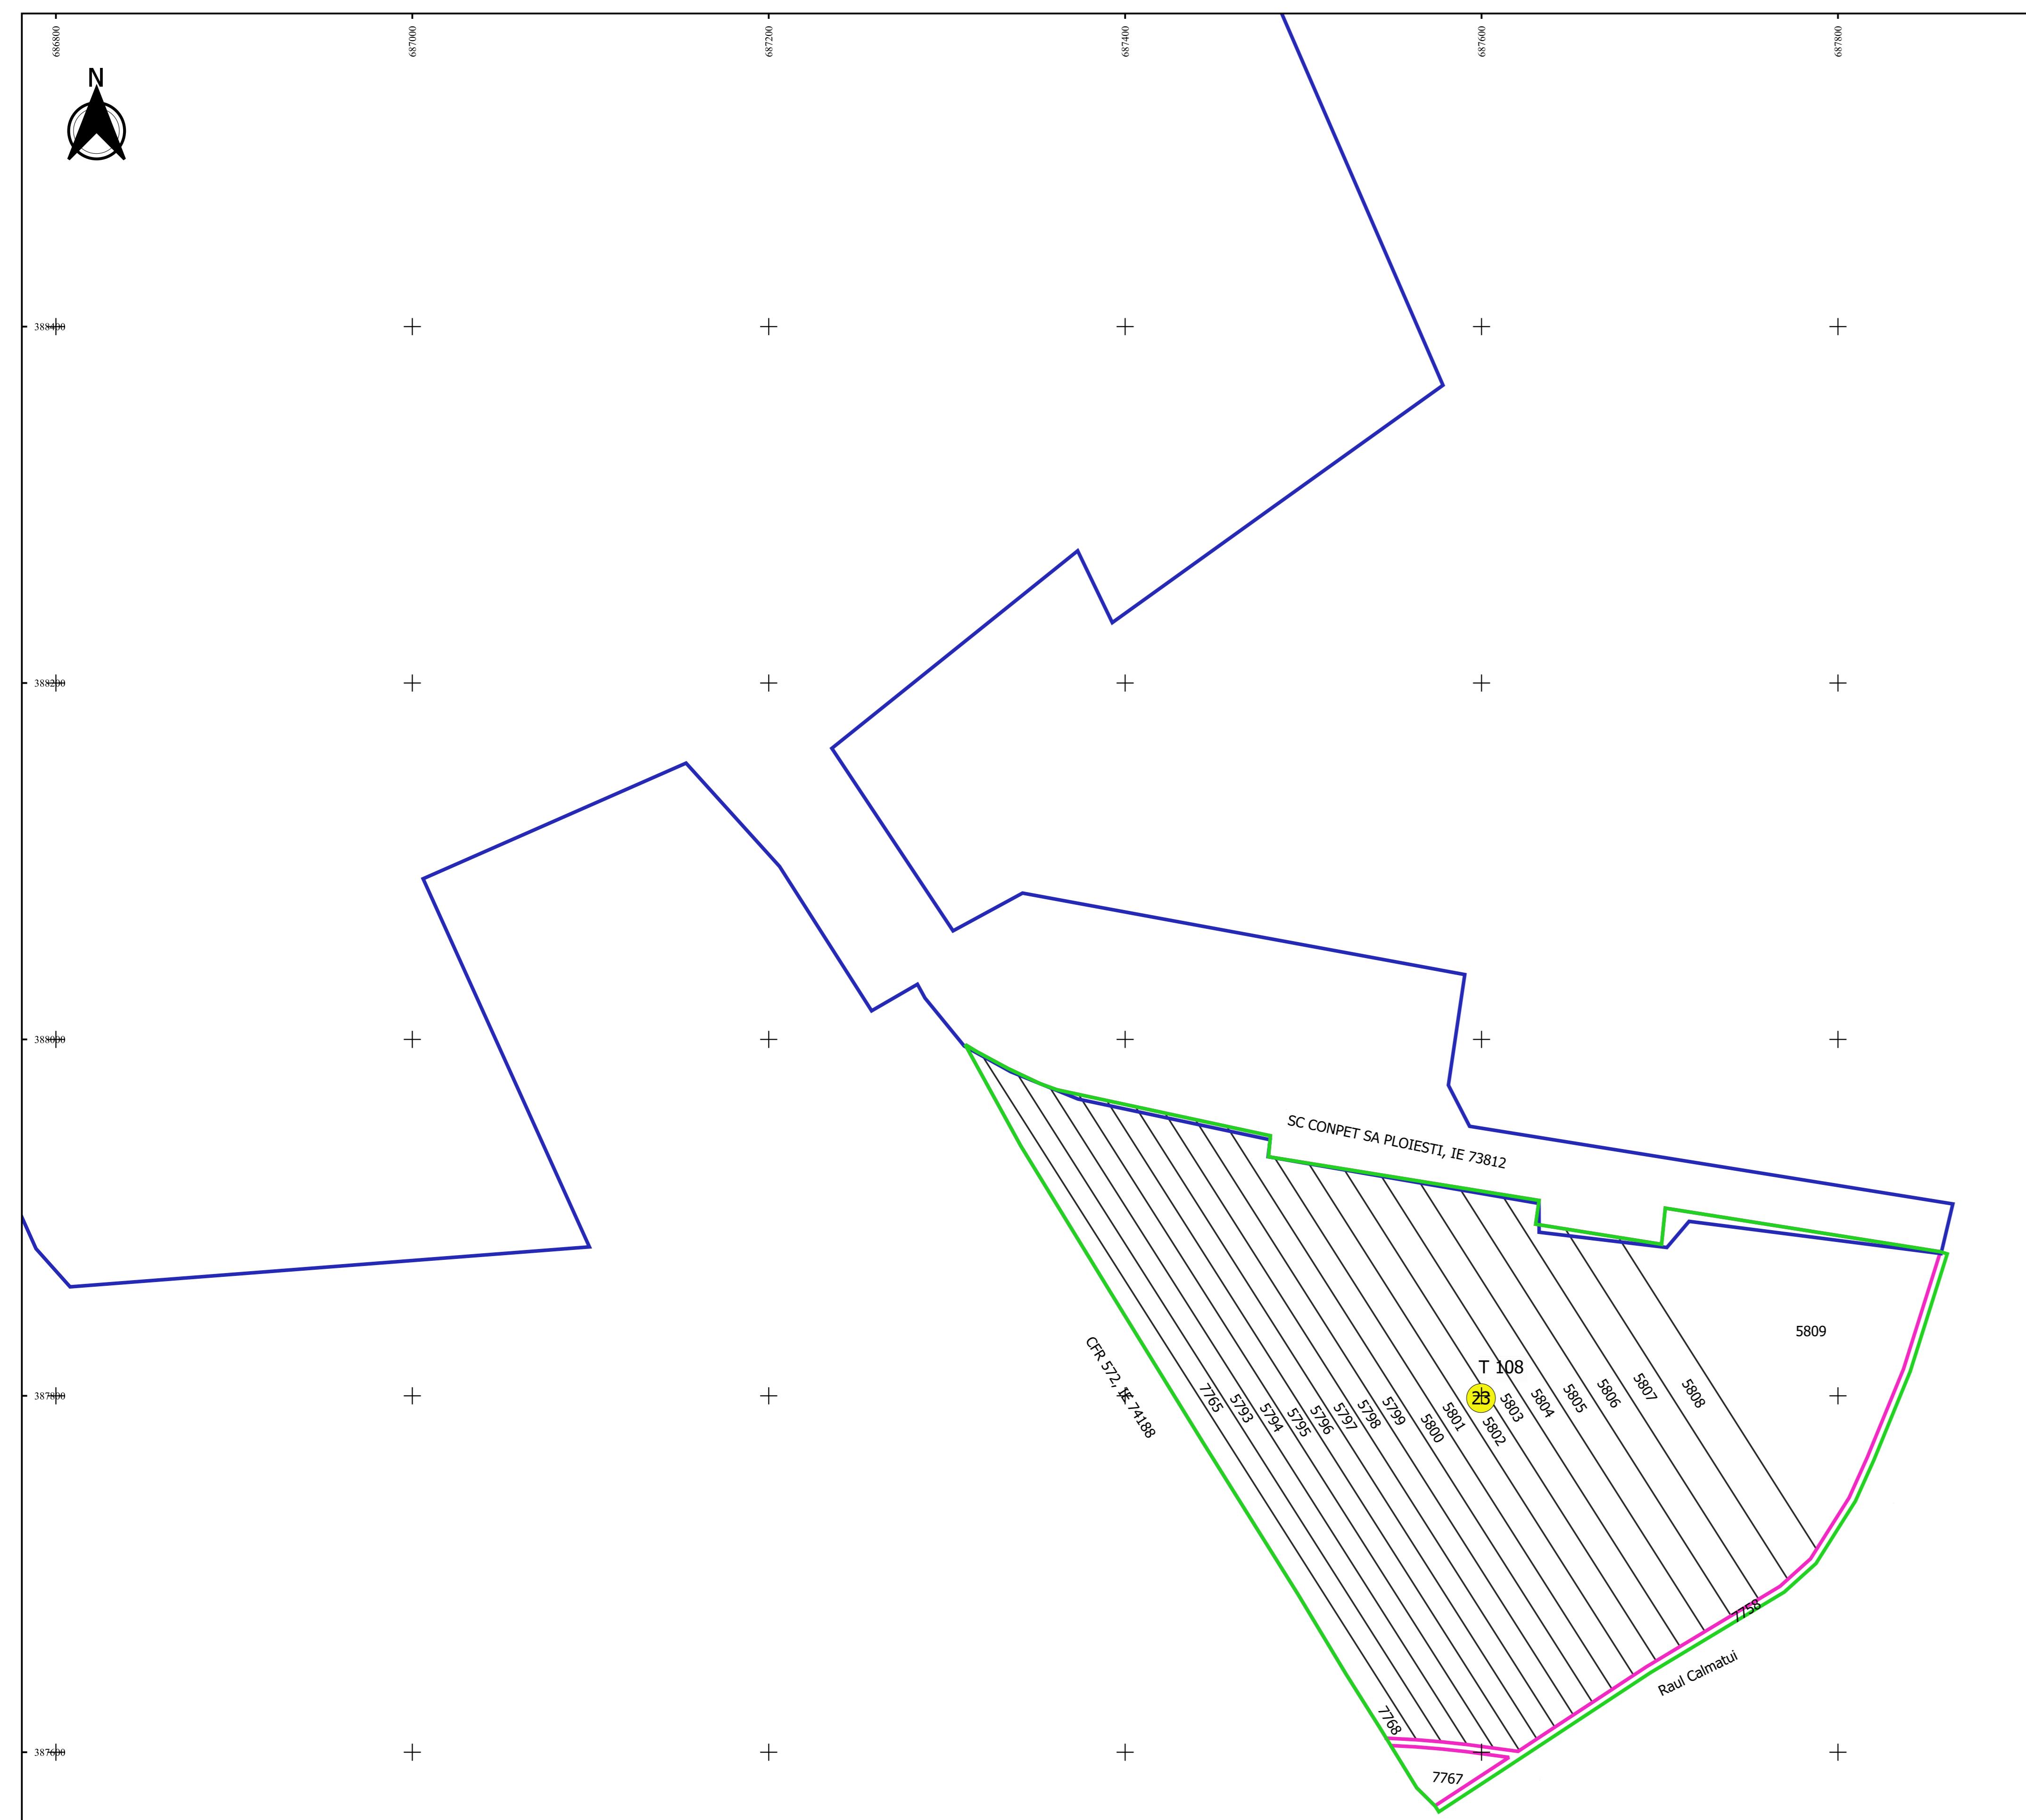

Schița dispunerii sectorului cadastral

