




PLAN CADASTRAL
JUDEȚ BRĂILA, UAT CIREȘU
Sectorul Cadastral 28
Spre publicare
Scara 1:2000
Sistem de proiecție "STEREO '70"
- Planșa 3 -

Schița de racordare a planșelor

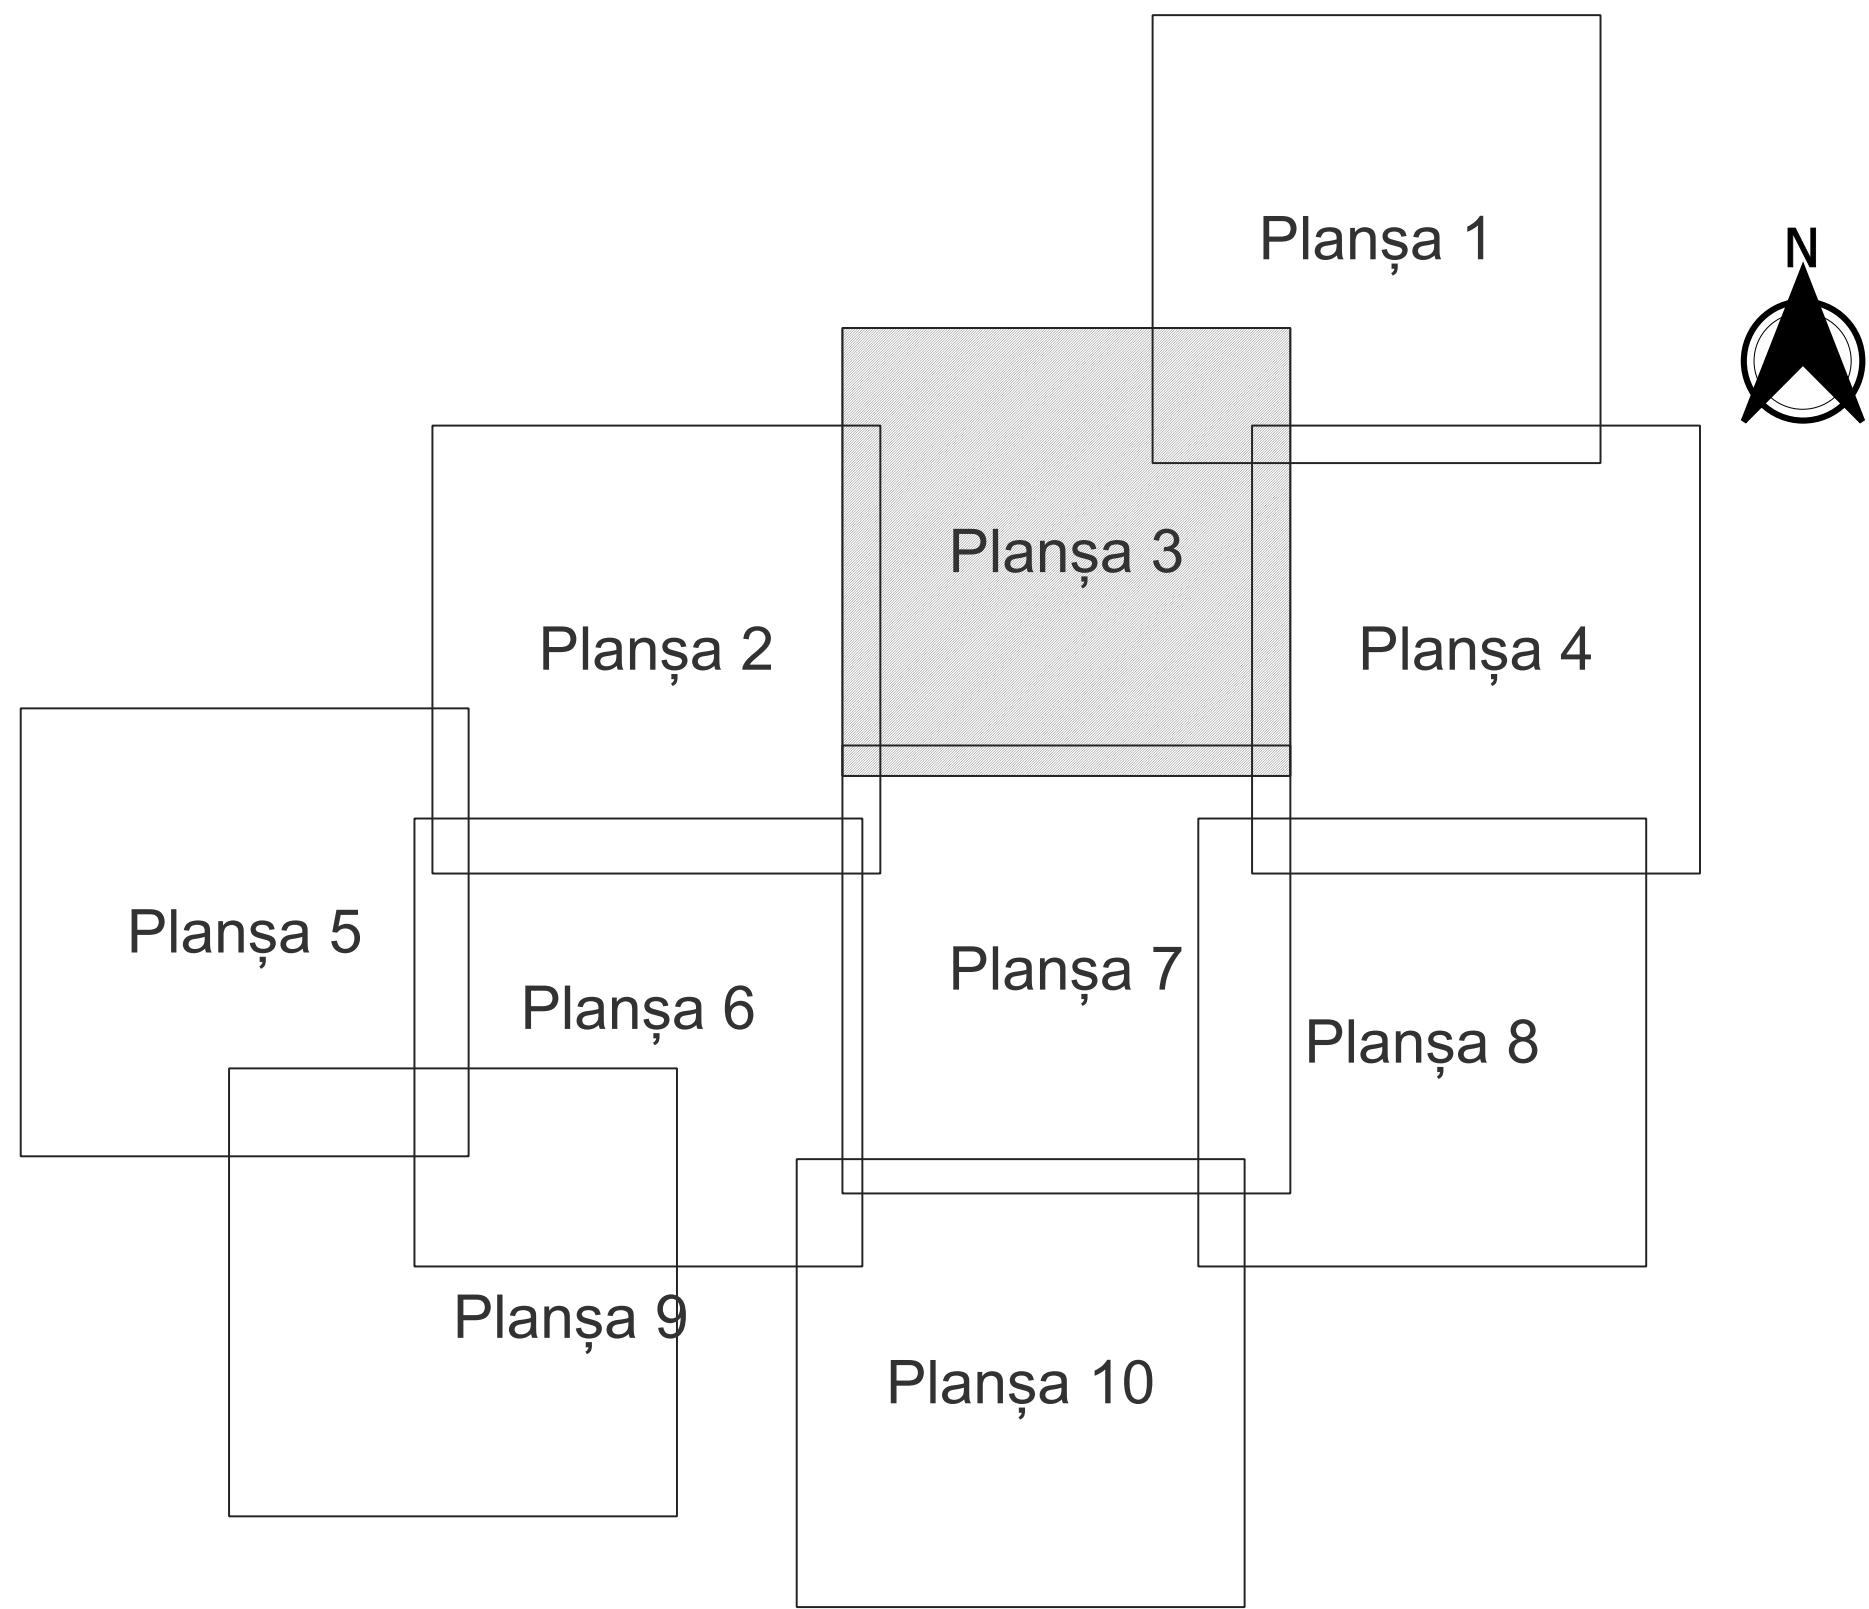

Legendă

- Limită sector
- Limită UAT
- Limită intravilan
- Limită imobil
- Limită construcții
- Limită tarla
- 28 Număr sector
- 11700 Număr imobil
- 11423-C1 Număr construcții
- 54/2 Număr tarla
- T80 Toponimie

Schița dispunerii sectorului cadastral

