


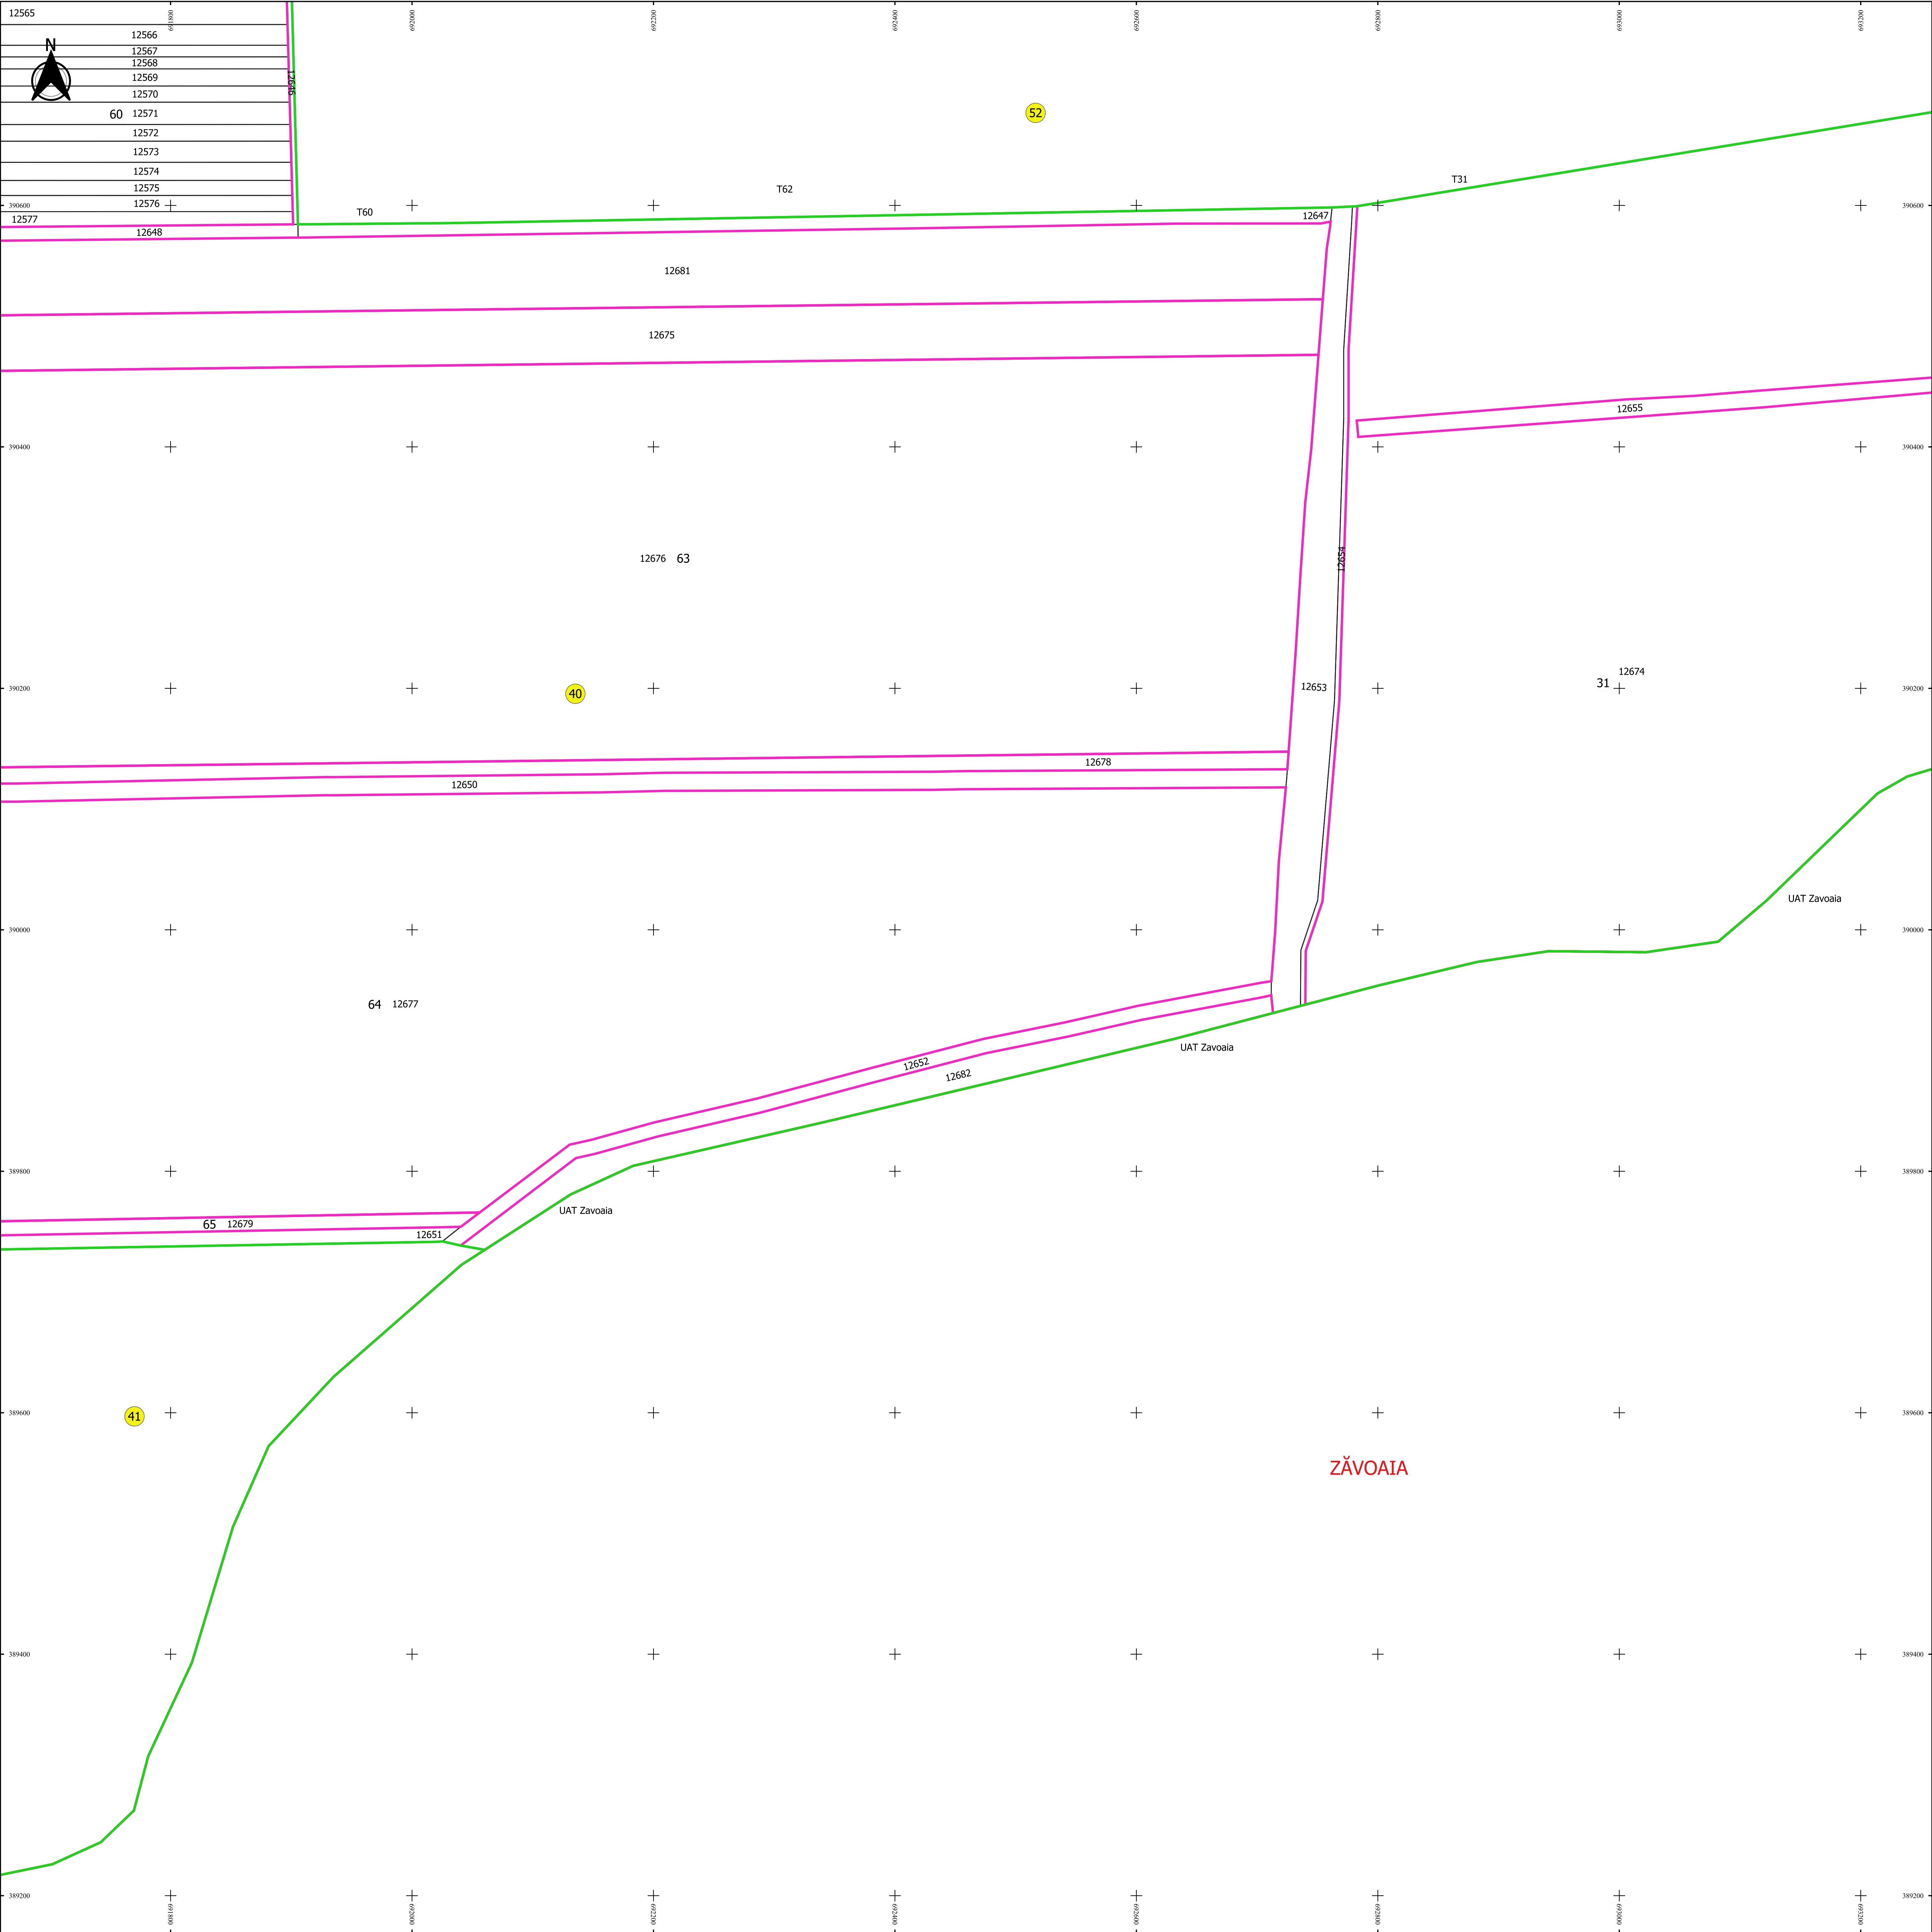

PLAN CADASTRAL
JUDEȚ BRĂILA, UAT CIREȘU
Sectorul Cadastral 40
Spre publicare
Scara 1:2000
Sistem de proiecție "STEREO '70"
- Planșa 6 -

Schița de racordare a planșelor

Planșa 1	Planșa 2	Planșa 3	Planșa 4
Planșa 5	Planșa 6	Planșa 7	



Legendă

Limită sector

Limită UAT

Limită intravilan

Limită imobil

Limită construcții

Limită tarla

40

Număr sector

12488

Număr imobil

12488-C1

Număr construcții

65

Număr tarla

He370

Toponimie

Schița dispunerii sectorului cadastral

