



PLAN CADASTRAL
JUDEȚ BRĂILA, UAT CIREȘU
Sectorul Cadastral 54
Spre publicare
Scara 1:2000
Sistem de proiecție "STEREO '70"
- Planșa 1 -

Schița de racordare a planșelor

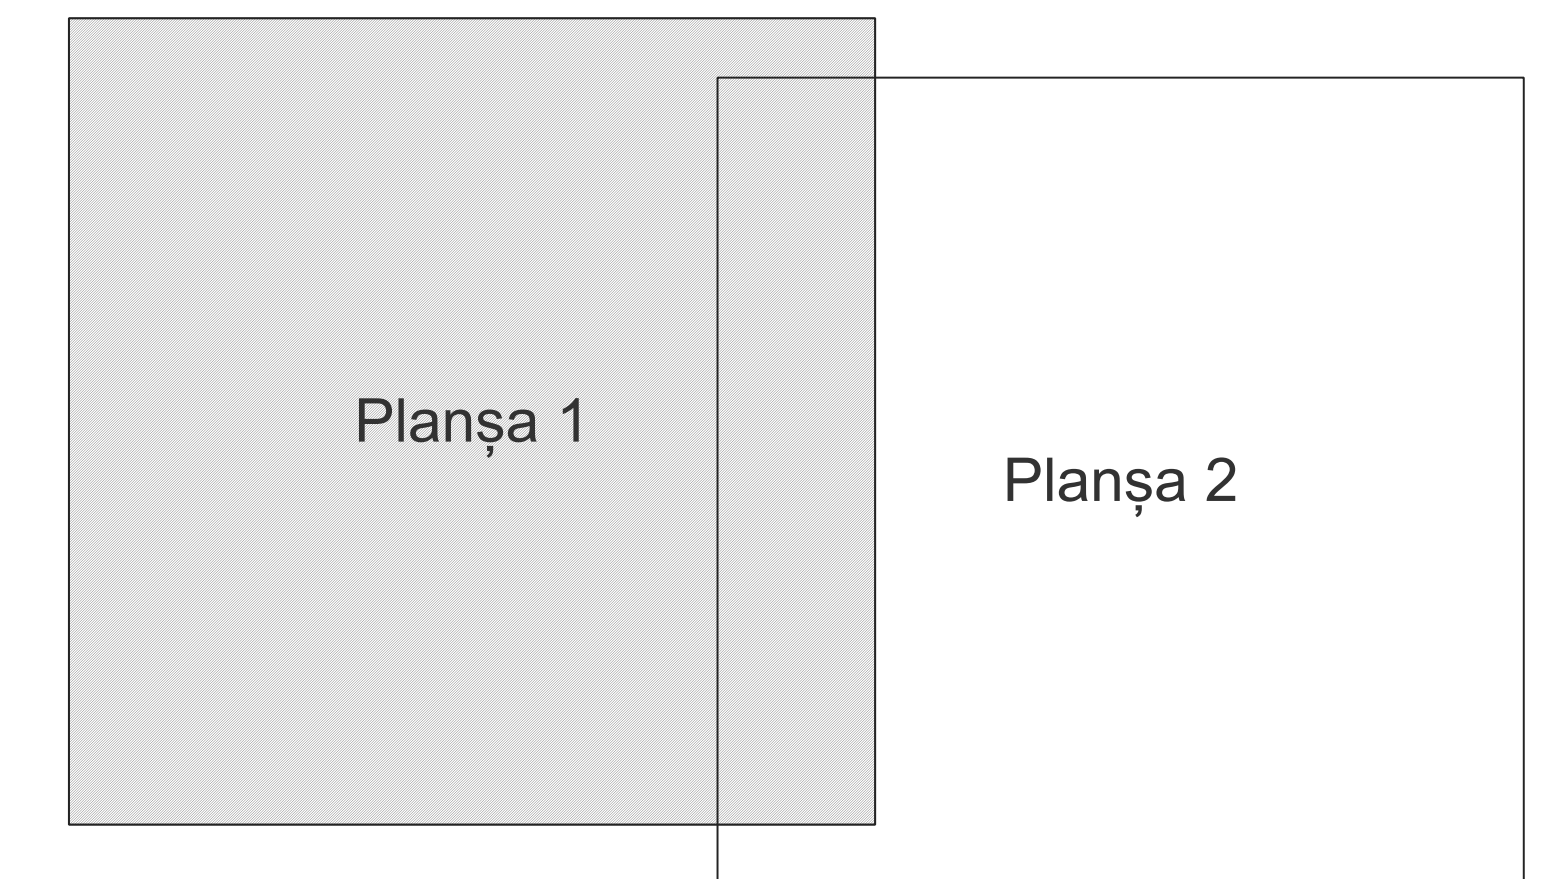

- Legendă**
- Limită sector
 - Limită UAT
 - Limită intravilan
 - Limită imobil
 - Limită tarla
 - 54 Număr sector
 - 12635 Număr imobil
 - 27 Număr tarla
 - Hc102 Toponimie

Schița dispunerii sectorului cadastral

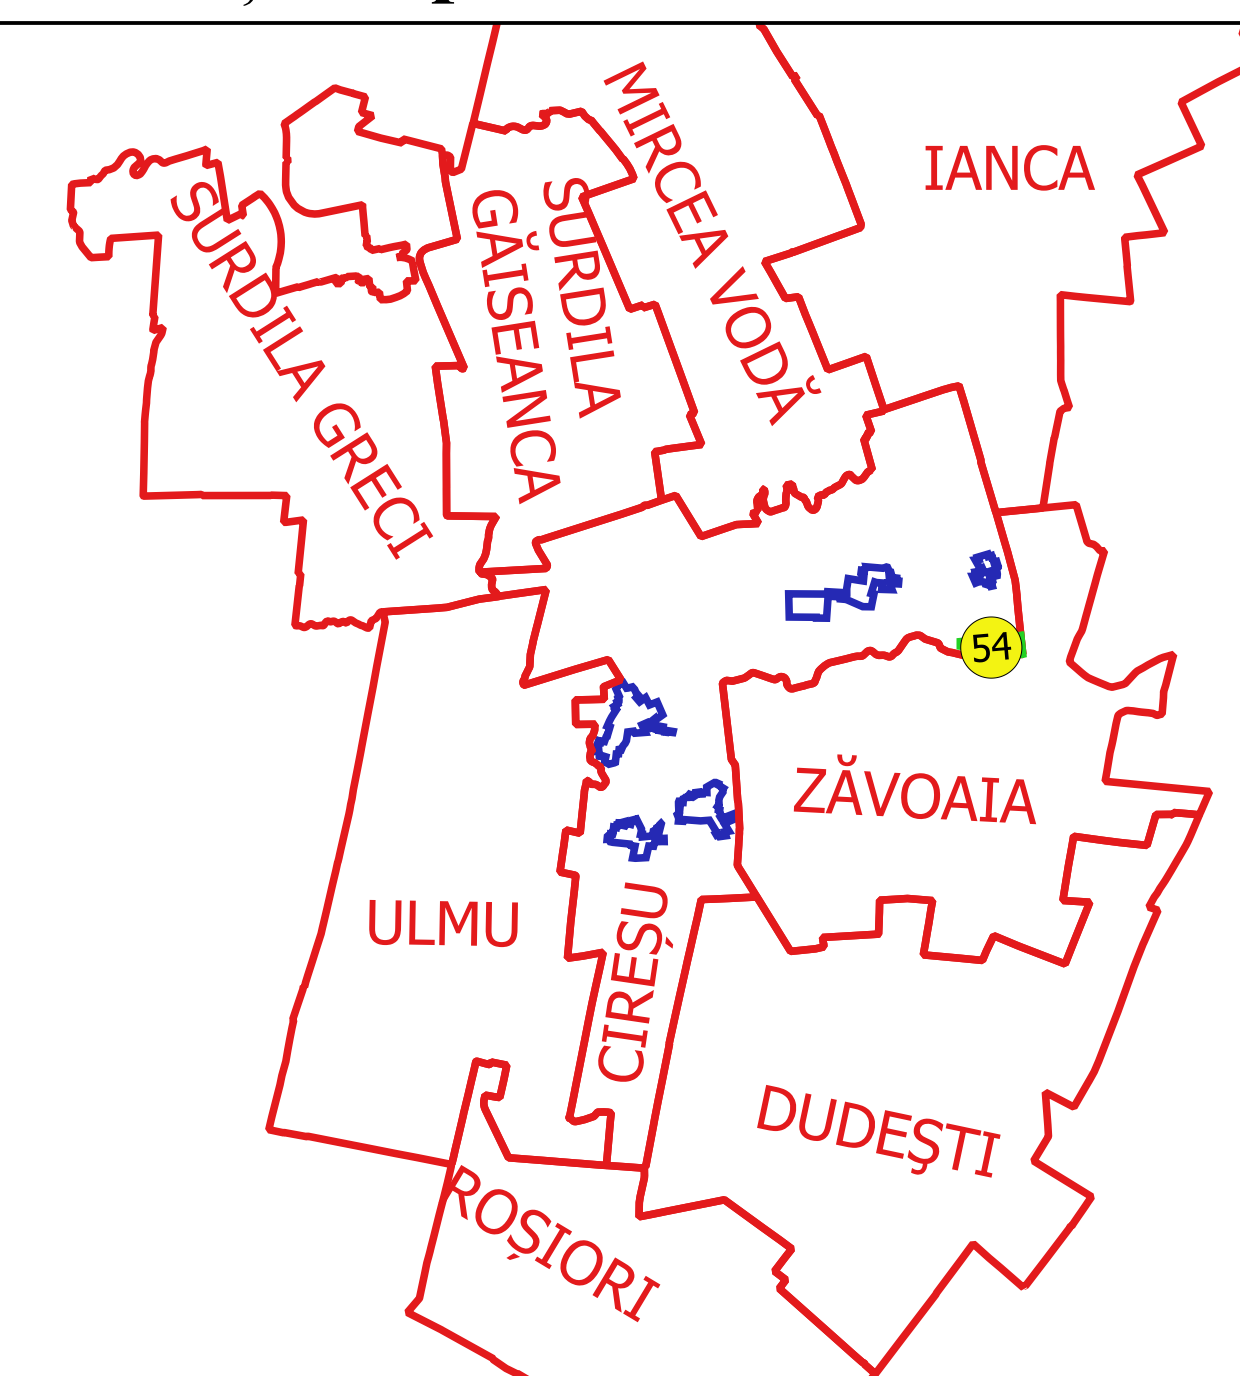

Proiectant
 Ing. VESELIU ALEXANDRU
 Data: _____