



**PLAN CADASTRAL**  
**JUDEȚ BRAILA, UAT CIRESU**  
**Sectorul Cadastral 4**  
**Spre publicare**  
**Scara 1:1000**  
**Sistem de proiecție "STEREO '70"**  
**- Plansa 3 -**

Schița de racordare a planșelor

|          |          |
|----------|----------|
| Plansa 1 | Plansa 2 |
| Plansa 3 | Plansa 4 |
| Plansa 5 |          |



Legendă

Limită sector

Limită UAT

Limită intravilan

Limită imobil

Limită construcții

Limită tarla

4

Număr sector

40

Numar\_administrativ

21949

Număr imobil

21141-C1

Număr construcții


1

Număr tarla

T 104/1

Toponimie

Schița dispunerii sectorului cadastral

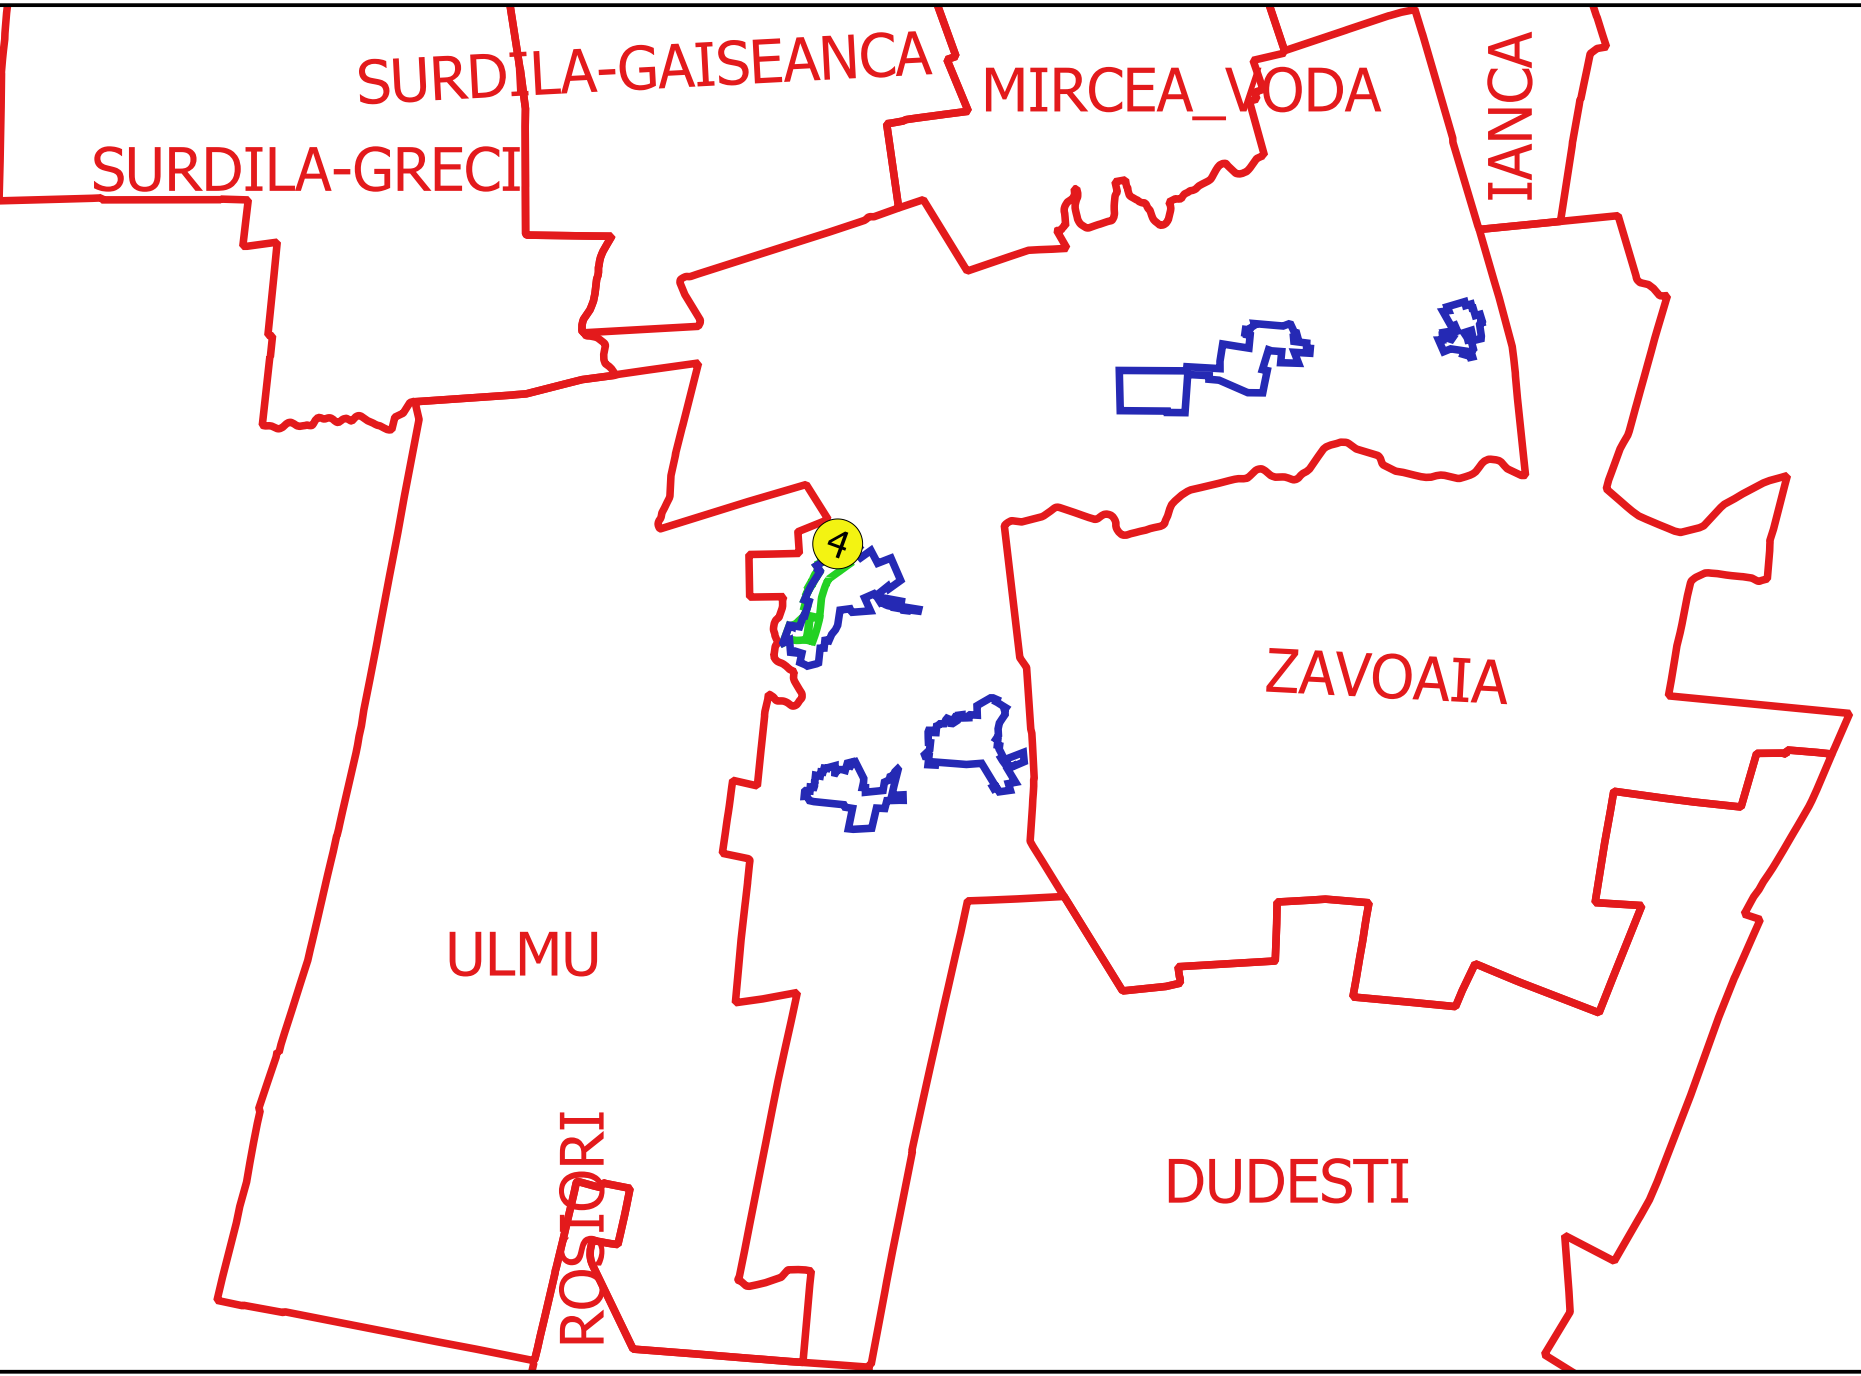

Elaborat de: GABRIELA CĂSTANESCU SBU  
Ing. VELIU ALEXANDRU NEA  
Data: .....