


PLAN CADASTRAL
UAT TÂRNOVA
JUDEȚ CARAȘ-SEVERIN

Sector 36
Sistem de proiectie STEREOGRAFIC 1970
Copie spre publicare
Scara 1 : 2000

Schita de dispunere a sectoarelor cadastrale
UAT TARNOVA

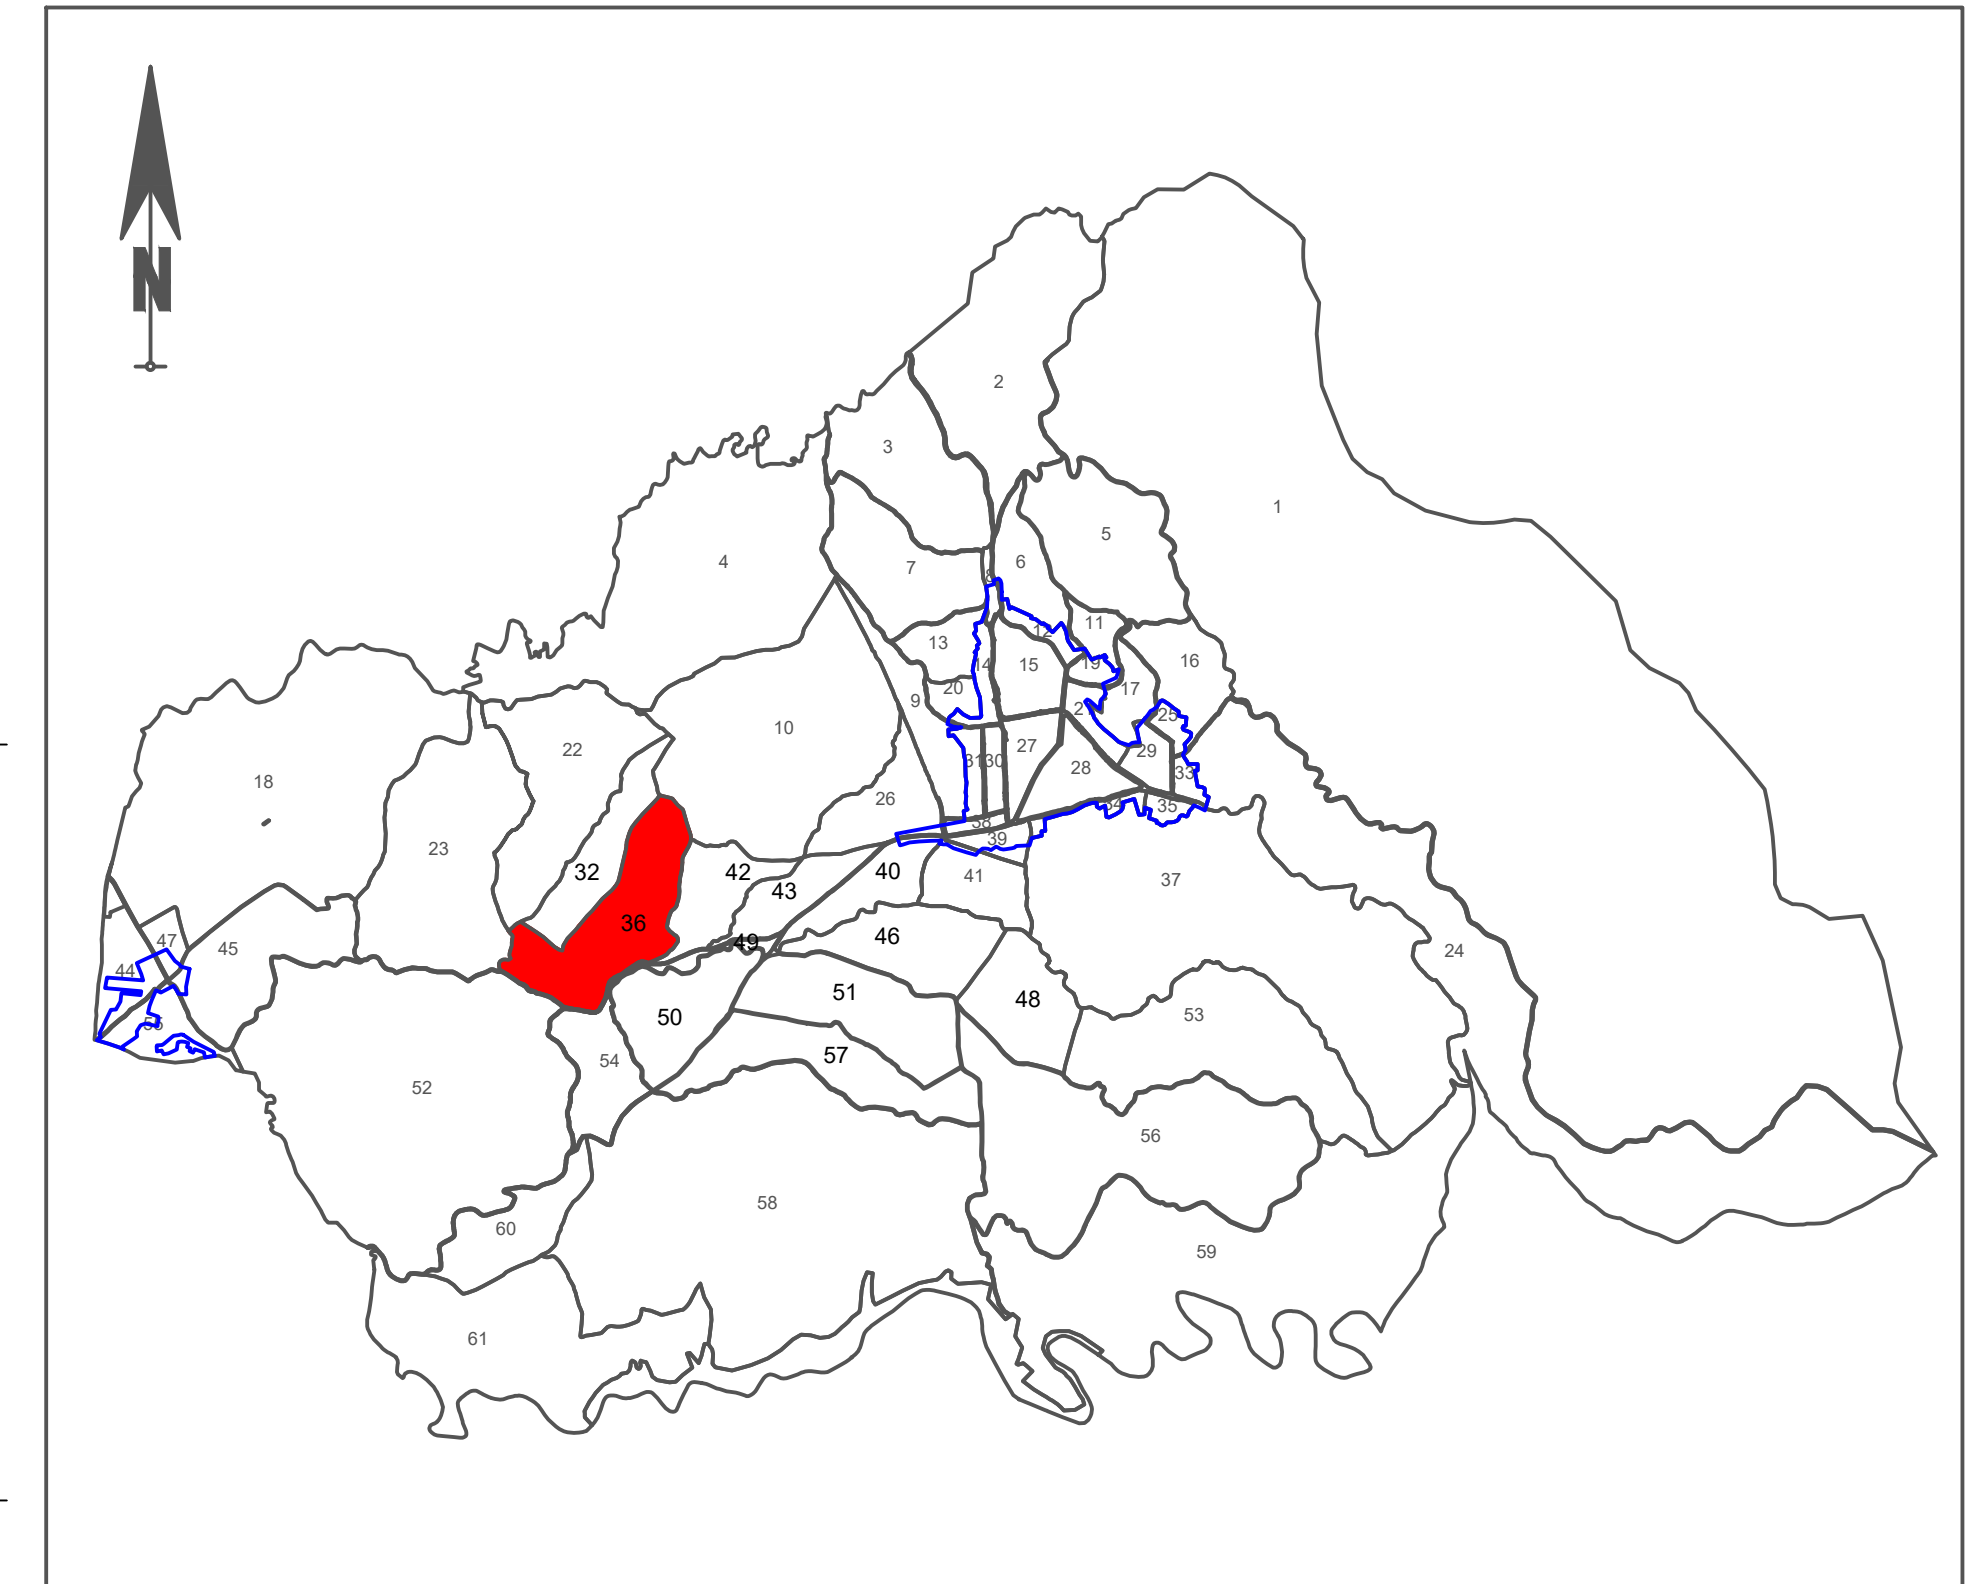

LEGENDA

Identificator	464
Nr. Sector	36
Limita Sector	
Limita Imobil	
Construcții	C1-464
Limita Construcții	

VIZAT,
COMISIA LOCALA DE FOND FUNCJAR
Presedinte Comisie
Data :

EXECUTANT:

SC OTNIEL SRL

CERTIFICAT DE AUTORIZARE

Seria RO-B-F Nr.1775/28.04.2015

Danlu-Otniel M. RACOVCEAN

CATEGORIA A

CERTIFICAT DE AUTORIZARE

Seria PO-B-J Nr.2930/16.07.2024

SC OTNIEL SRL

Târnoava