


PLAN CADASTRAL
UAT TÂRNOVA
JUDEȚ CARAȘ-SEVERIN
Sector 42
Sistem de proiectie STEREOGRAFIC 1970
Copie spre publicare
Scara 1 : 2000

Schita de dispunere a sectoarelor cadastrale
UAT TARNOVA

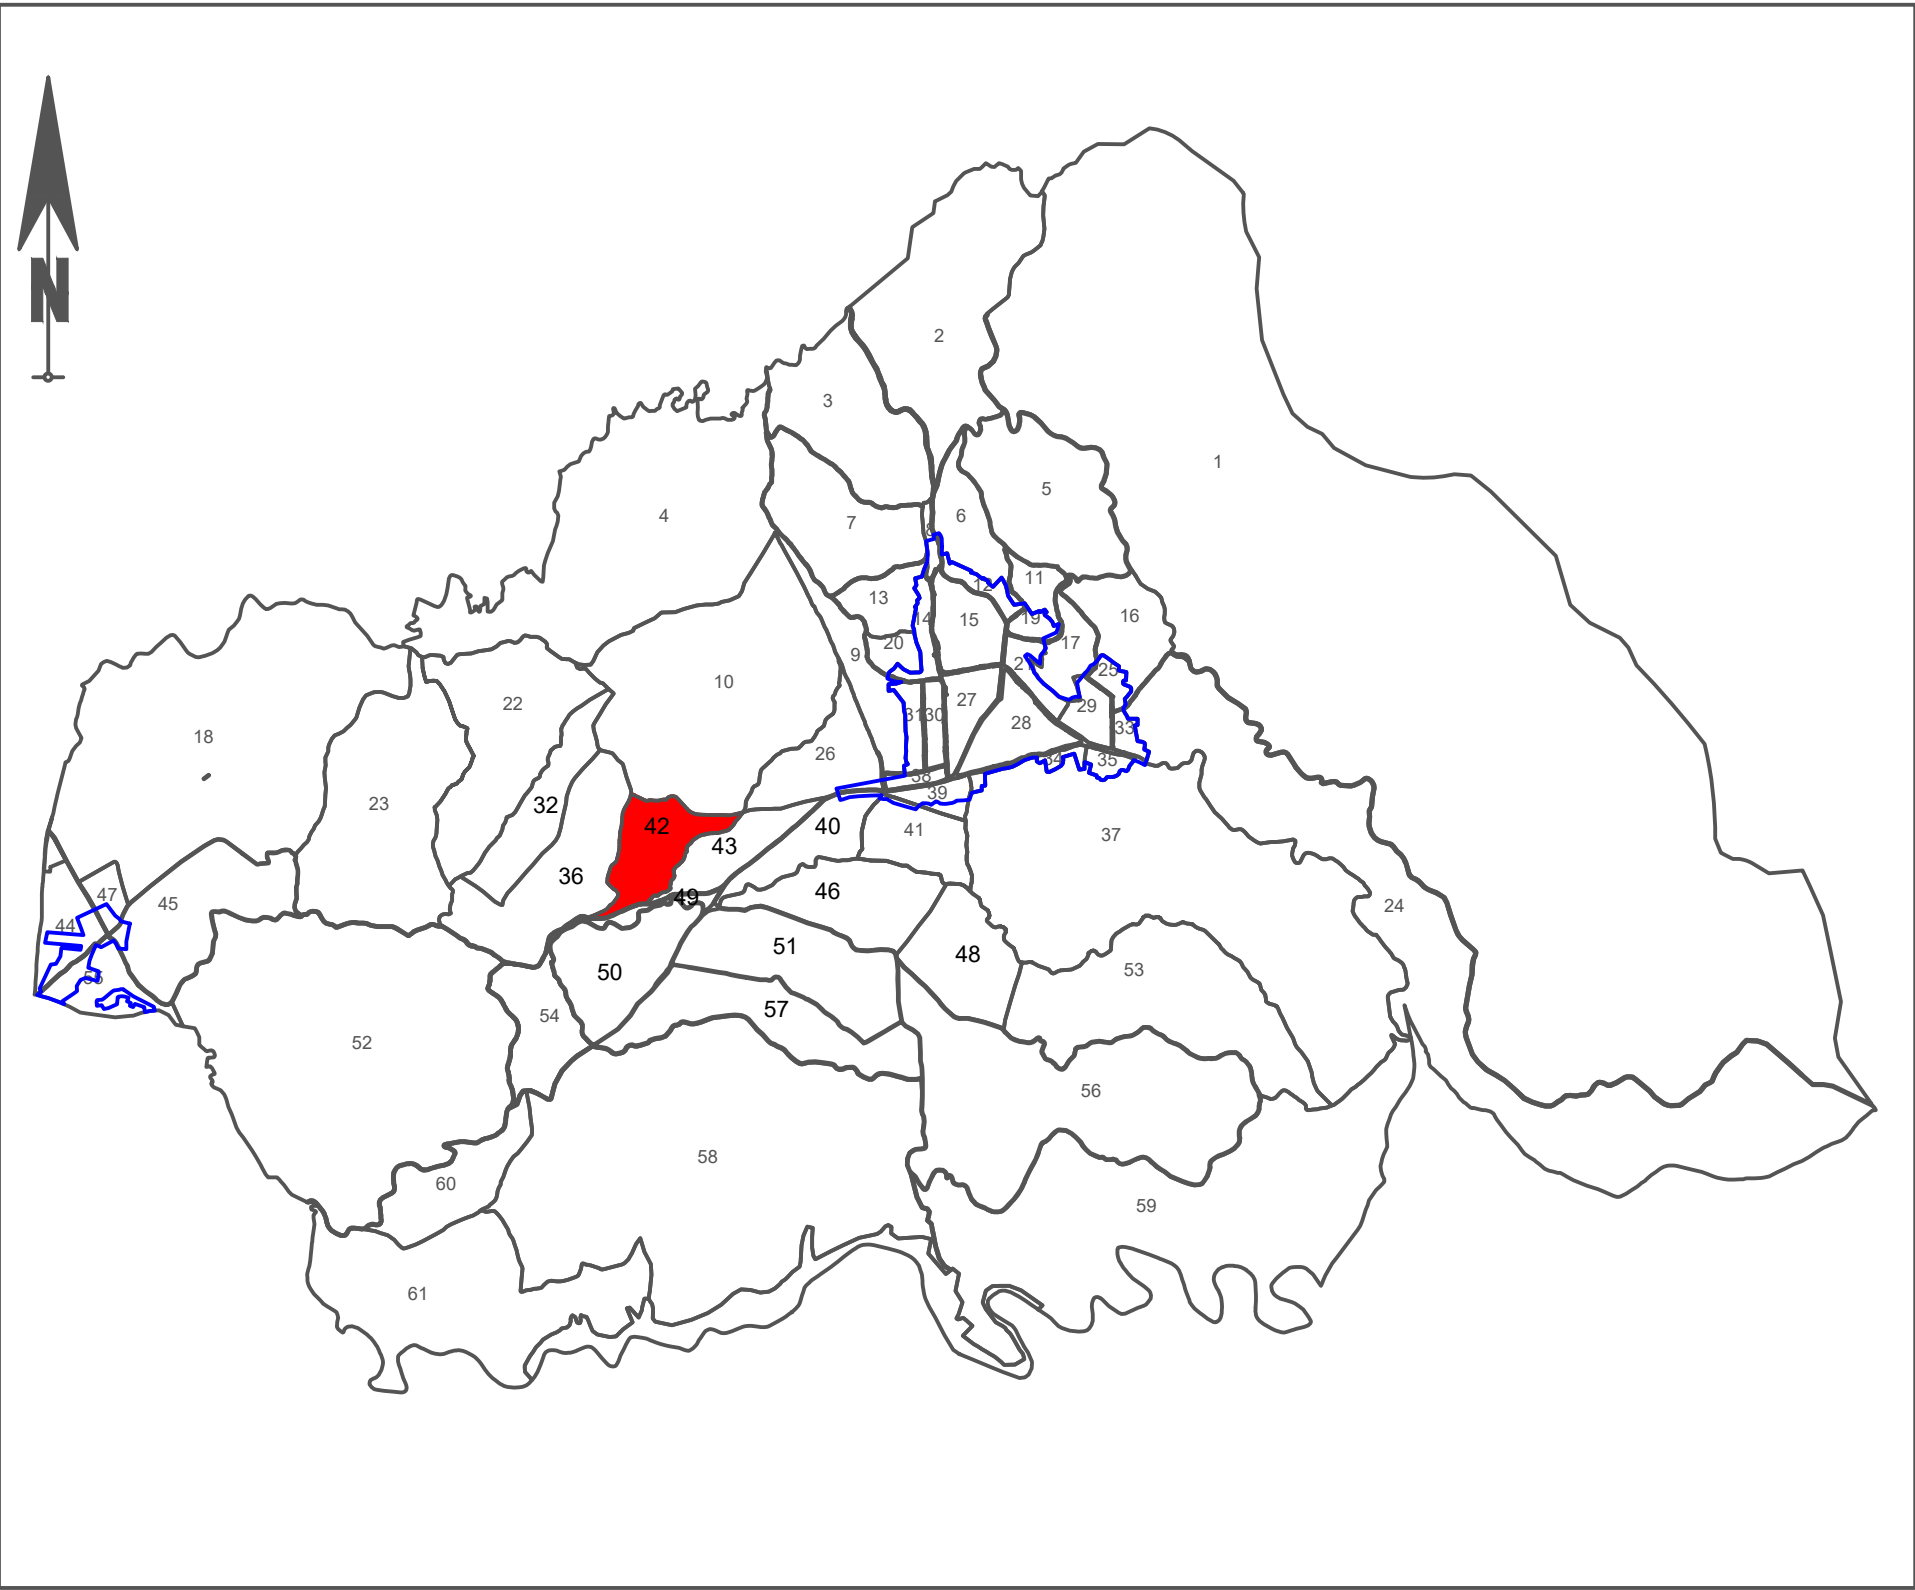

LEGENDA

Identificator	102
Nr. Sector	42
Limita Sector	
Limita Imobil	
Construcții	C1-102
Limita Construcții	

VIZAT,
COMISIA LOCALA DE FOND FUNCJAR
Presedinte Comisie
Data :

EXECUTANT:

SC OTNIEL SRL

CERTIFICAT DE AUTORIZARE

Serie RO-B-F

Nr.1775/29.04.2015

Darius-Otinel/ M.

RACOVICAN

CATEGORIA A

CERTIFICAT DE AUTORIZARE

Serie PO-B-J

Nr.2930/16.07.2024

SC OTNIEL SRL

Târnova