

PLAN CADASTRAL
UAT TÂRNOVA

JUDEȚ CARAȘ-SEVERIN


Sector 46

Sistem de proiectie STEREOGRAFIC 1970

Copie spre publicare

Scara 1 : 2000

Schita de dispunere a sectoarelor cadastrale
UAT TARNOVA

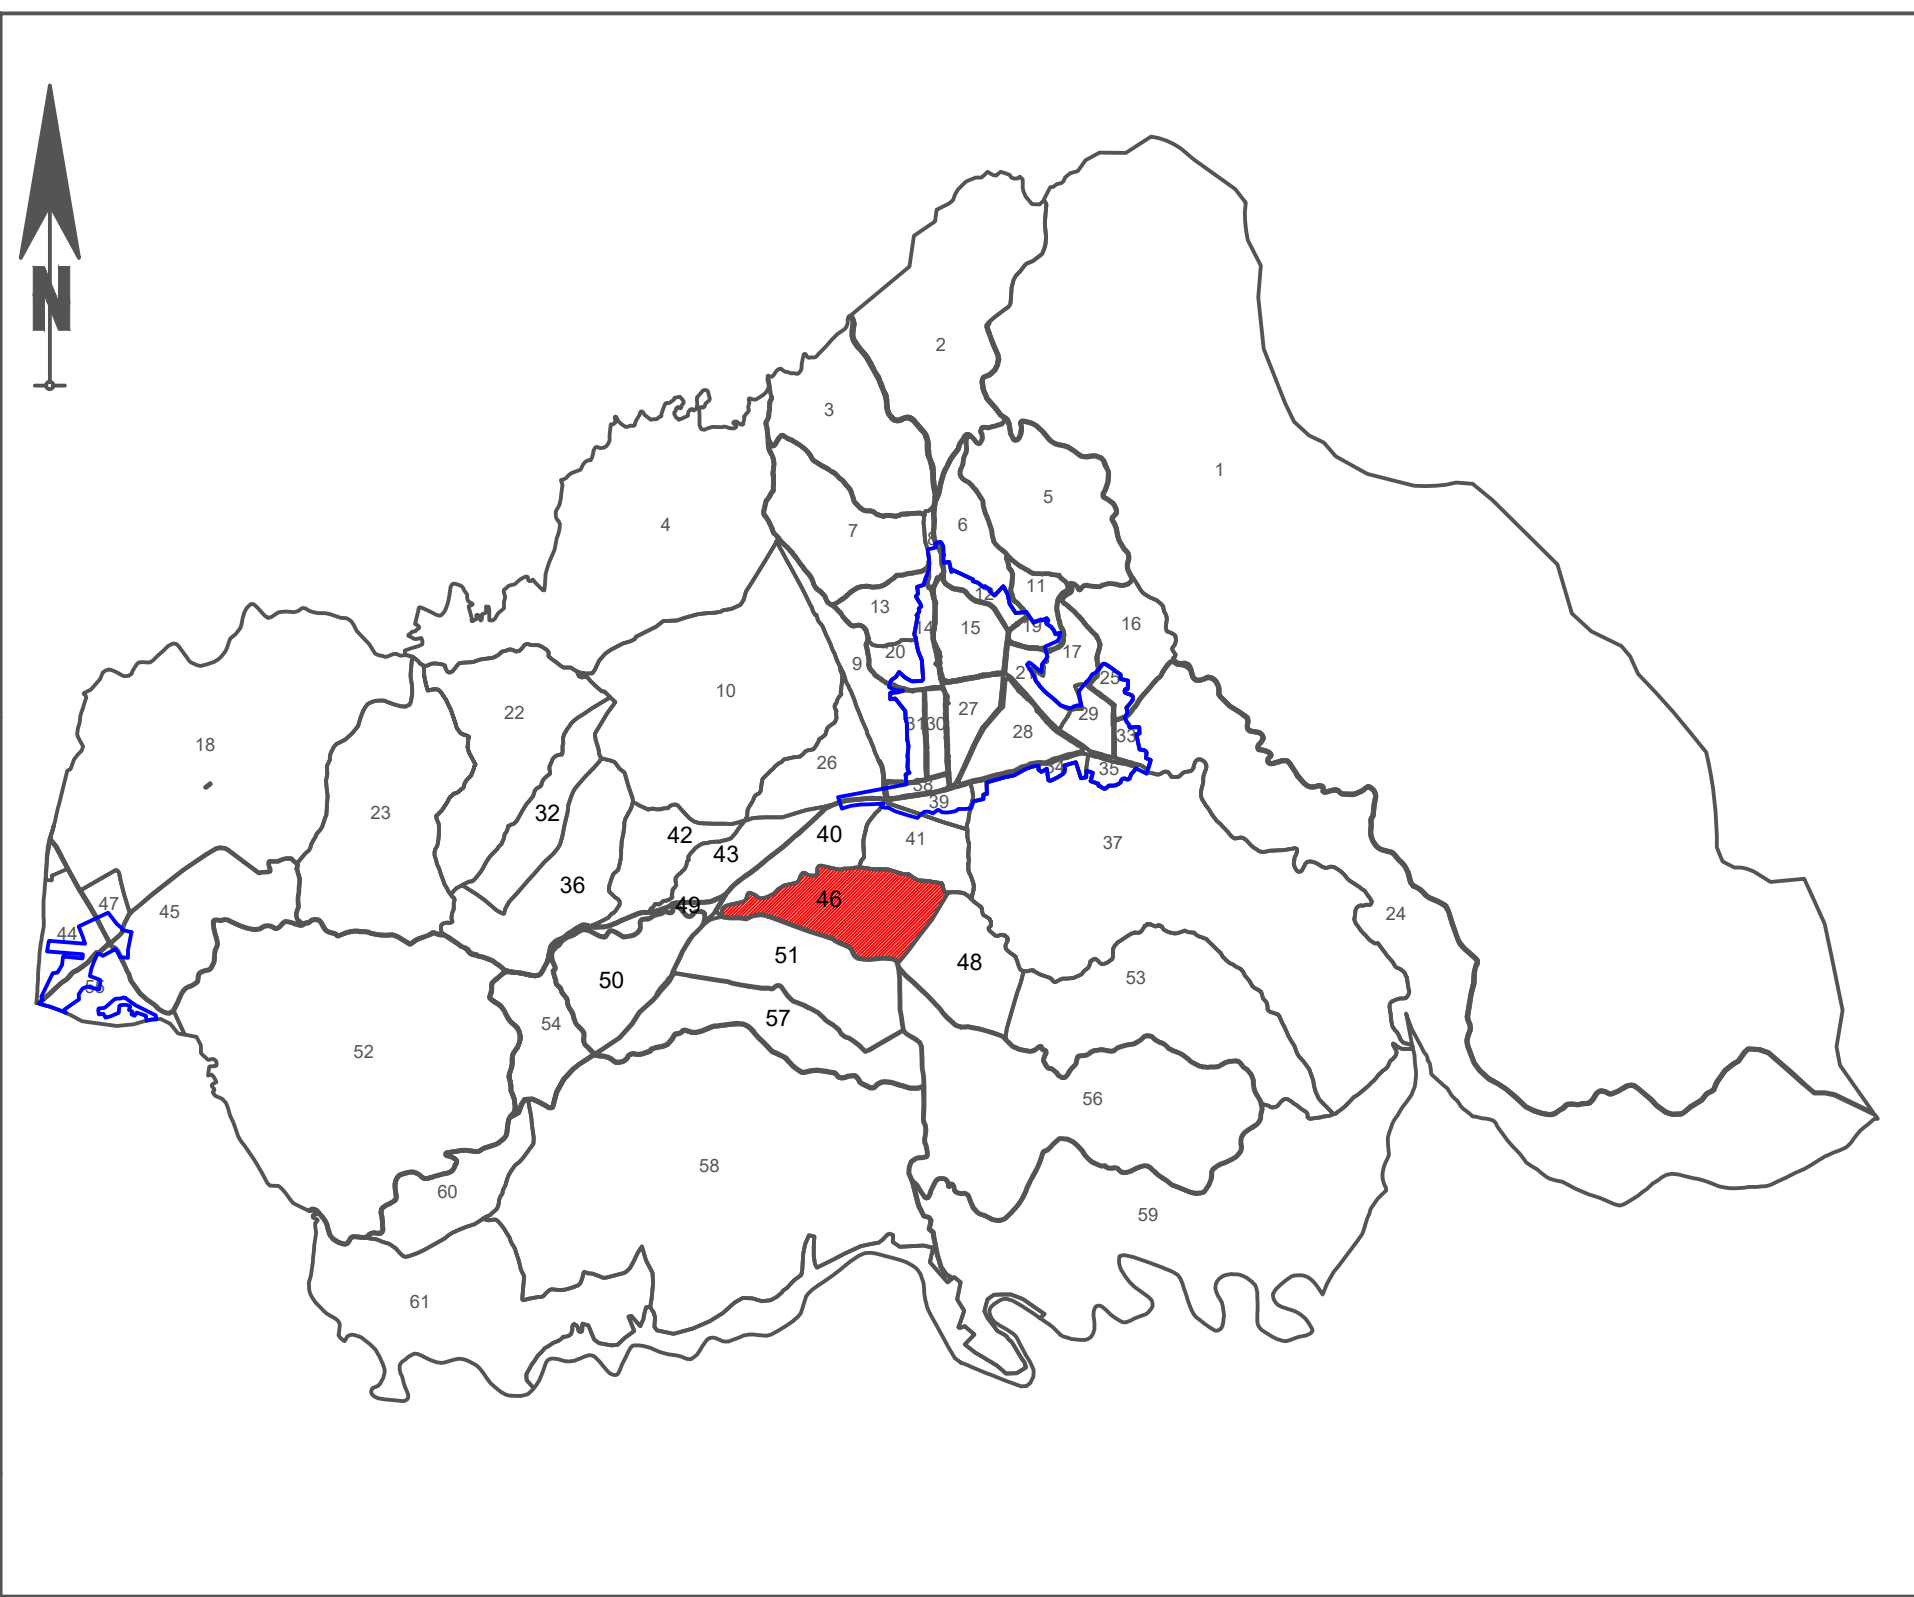

LEGENDA

Identificator	166
Nr. Sector	46
Limita Sector	
Limita Imobil	
Construcții	C1-166
Limita Construcții	

VIZAT,
COMISIA LOCALA DE FOND FUNCJAR
Presedinte Comisie
Data :

EXECUTANT:

SC OTNIEL SRL

CERTIFICAT DE AUTORIZARE

Serie RO-B-F

Nr.1775/29.04.2015

Darius-Otniel M.

RACOVICAN

CATEGORIA A

DATA:09.07.2025

CERTIFICAT DE AUTORIZARE

Serie PO-B-J

Nr.2930/16.07.2024

SC OTNIEL SRL

Timisoara

Cesilele aplicative la proiecte cadastrale

Presedinte Comisie

Presedinte Comisie