


PLAN CADASTRAL


UAT COGEALAC, judetul Constanta, sector cadastral 0
Scara 1:2000, sistem de proiectie STEREO 70

PLANSĂ 1
PLANSĂ 2

PLANSĂ 2

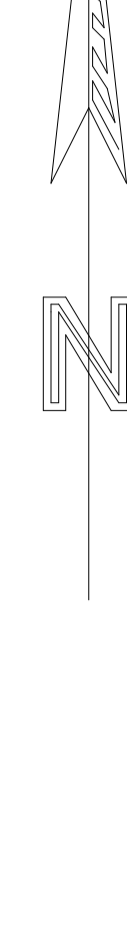


SCHITA CU DISPUNEREA PLANSELOR

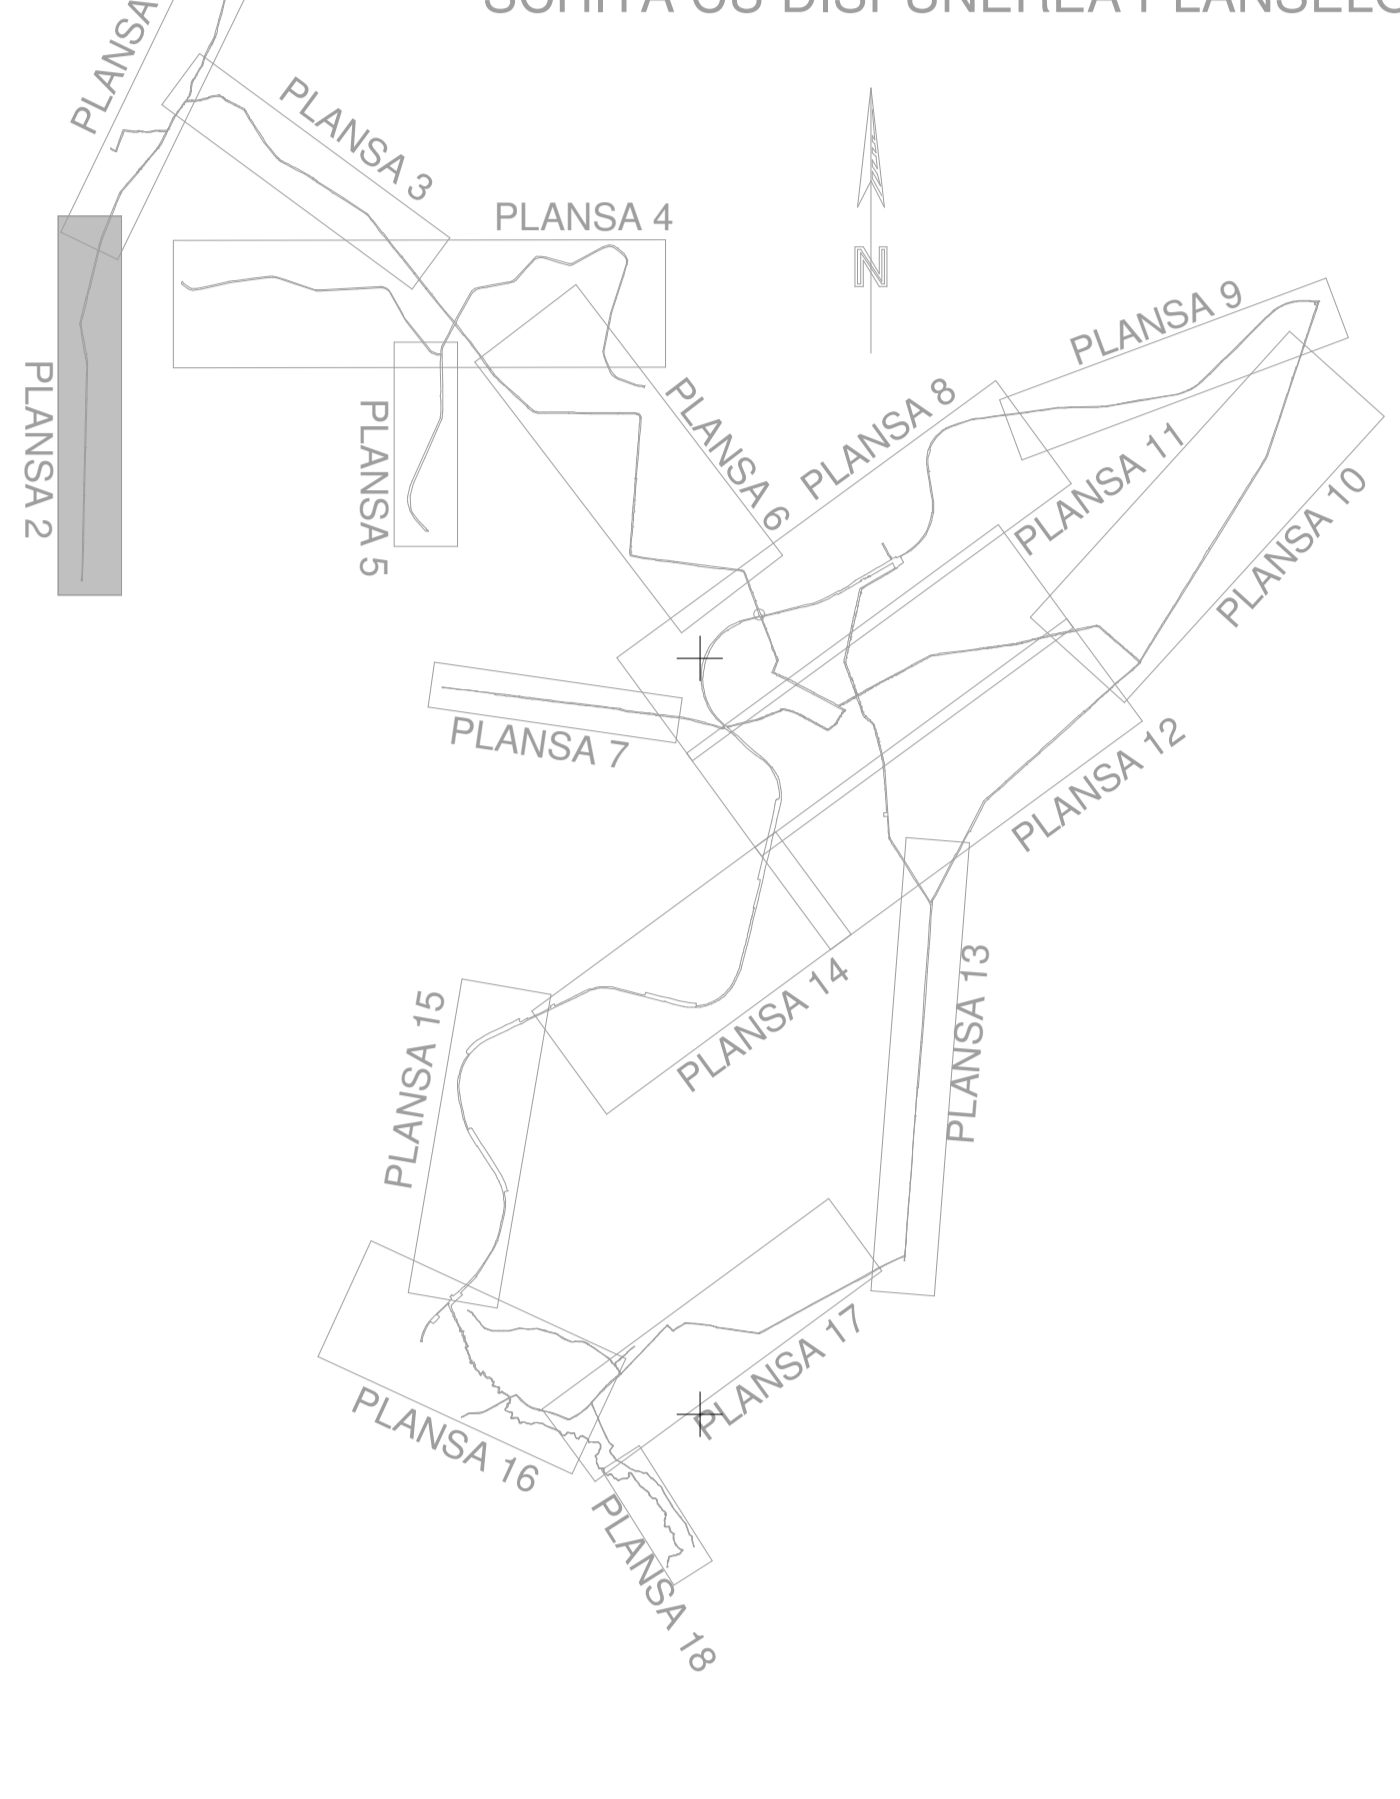

LEGENDA

- limba UAT (red dashed line)
- limba sector (green solid line)
- limba intravilan (blue solid line)
- limba imobil (grey solid line)
- limba cladiri (white solid line)
- ID imobil (3461)
- ID cladire
- Nr. poarta

SCHITA CU DISPUNEREA SECTOARELOR CADASTRALE

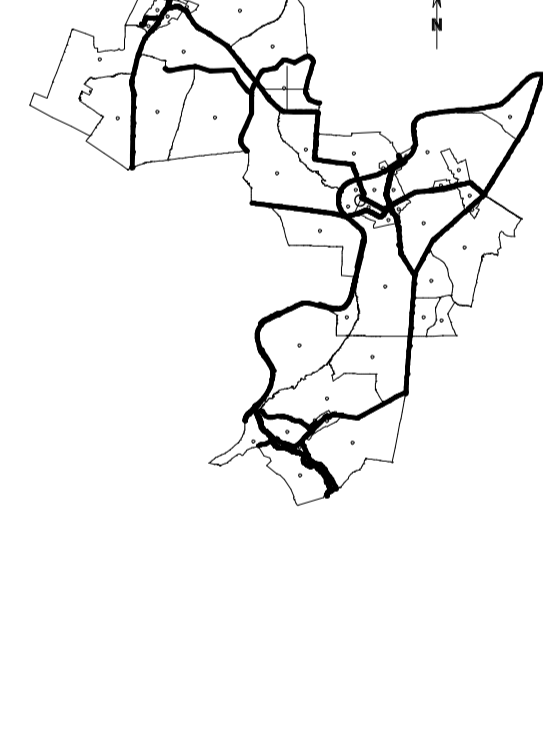

0