



PLAN CADASTRAL
JUDEȚ CONSTANȚA, UAT MIRCEA VODĂ
Sectorul Cadastral 10
Spre publicare
Scara 1:2000
Sistem de proiecție "STEREO '70"
- Planșa 1 -

Schița de racordare a planșelor

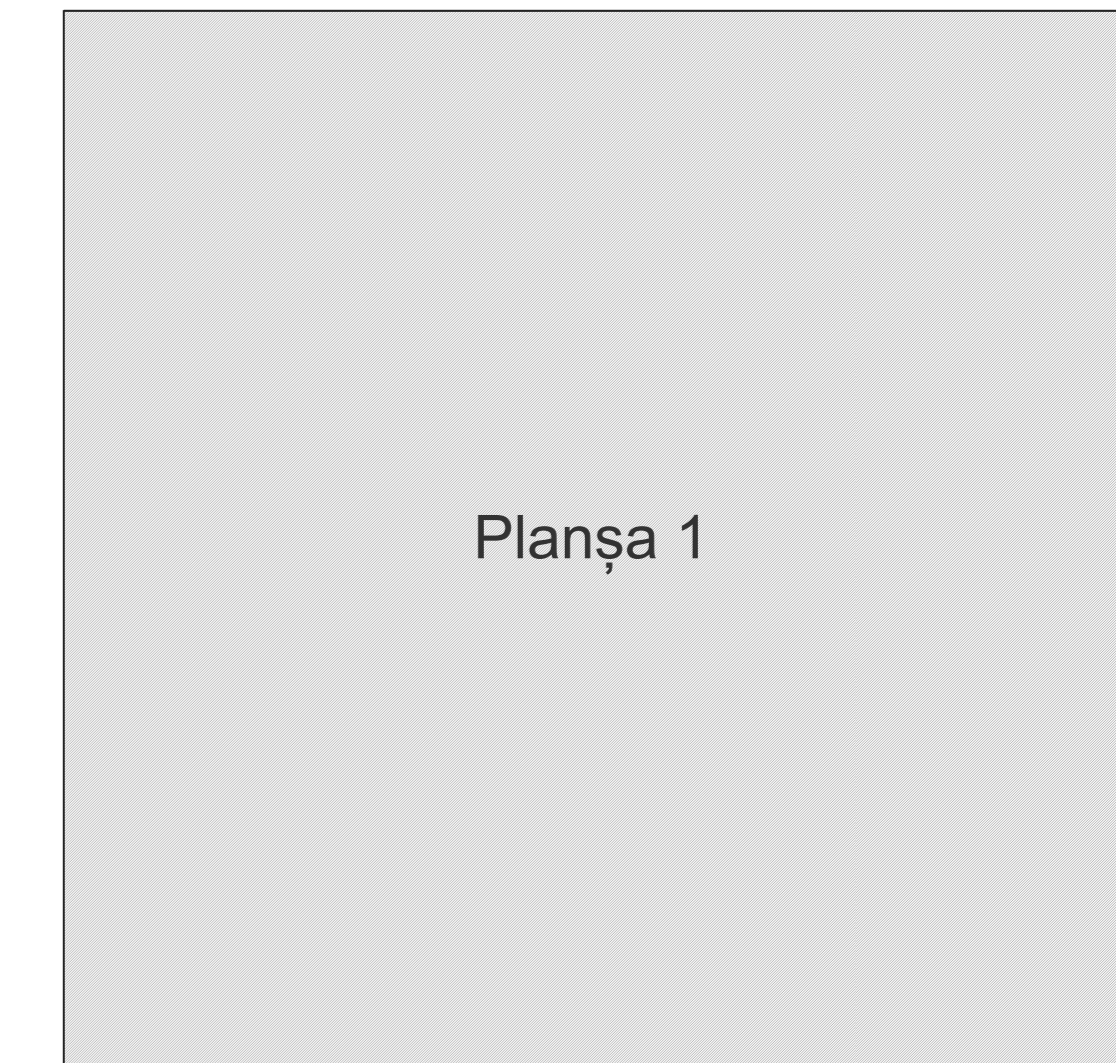


Planșa 1

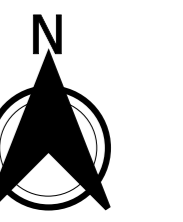

Legendă	
	Limită sector
	Limită UAT
	Limită intravilan
	Limită imobil
	Limită construcții
	Număr sector
	Număr imobil
	Număr construcții
	Toponimie

Schița dispunerii sectorului cadastral

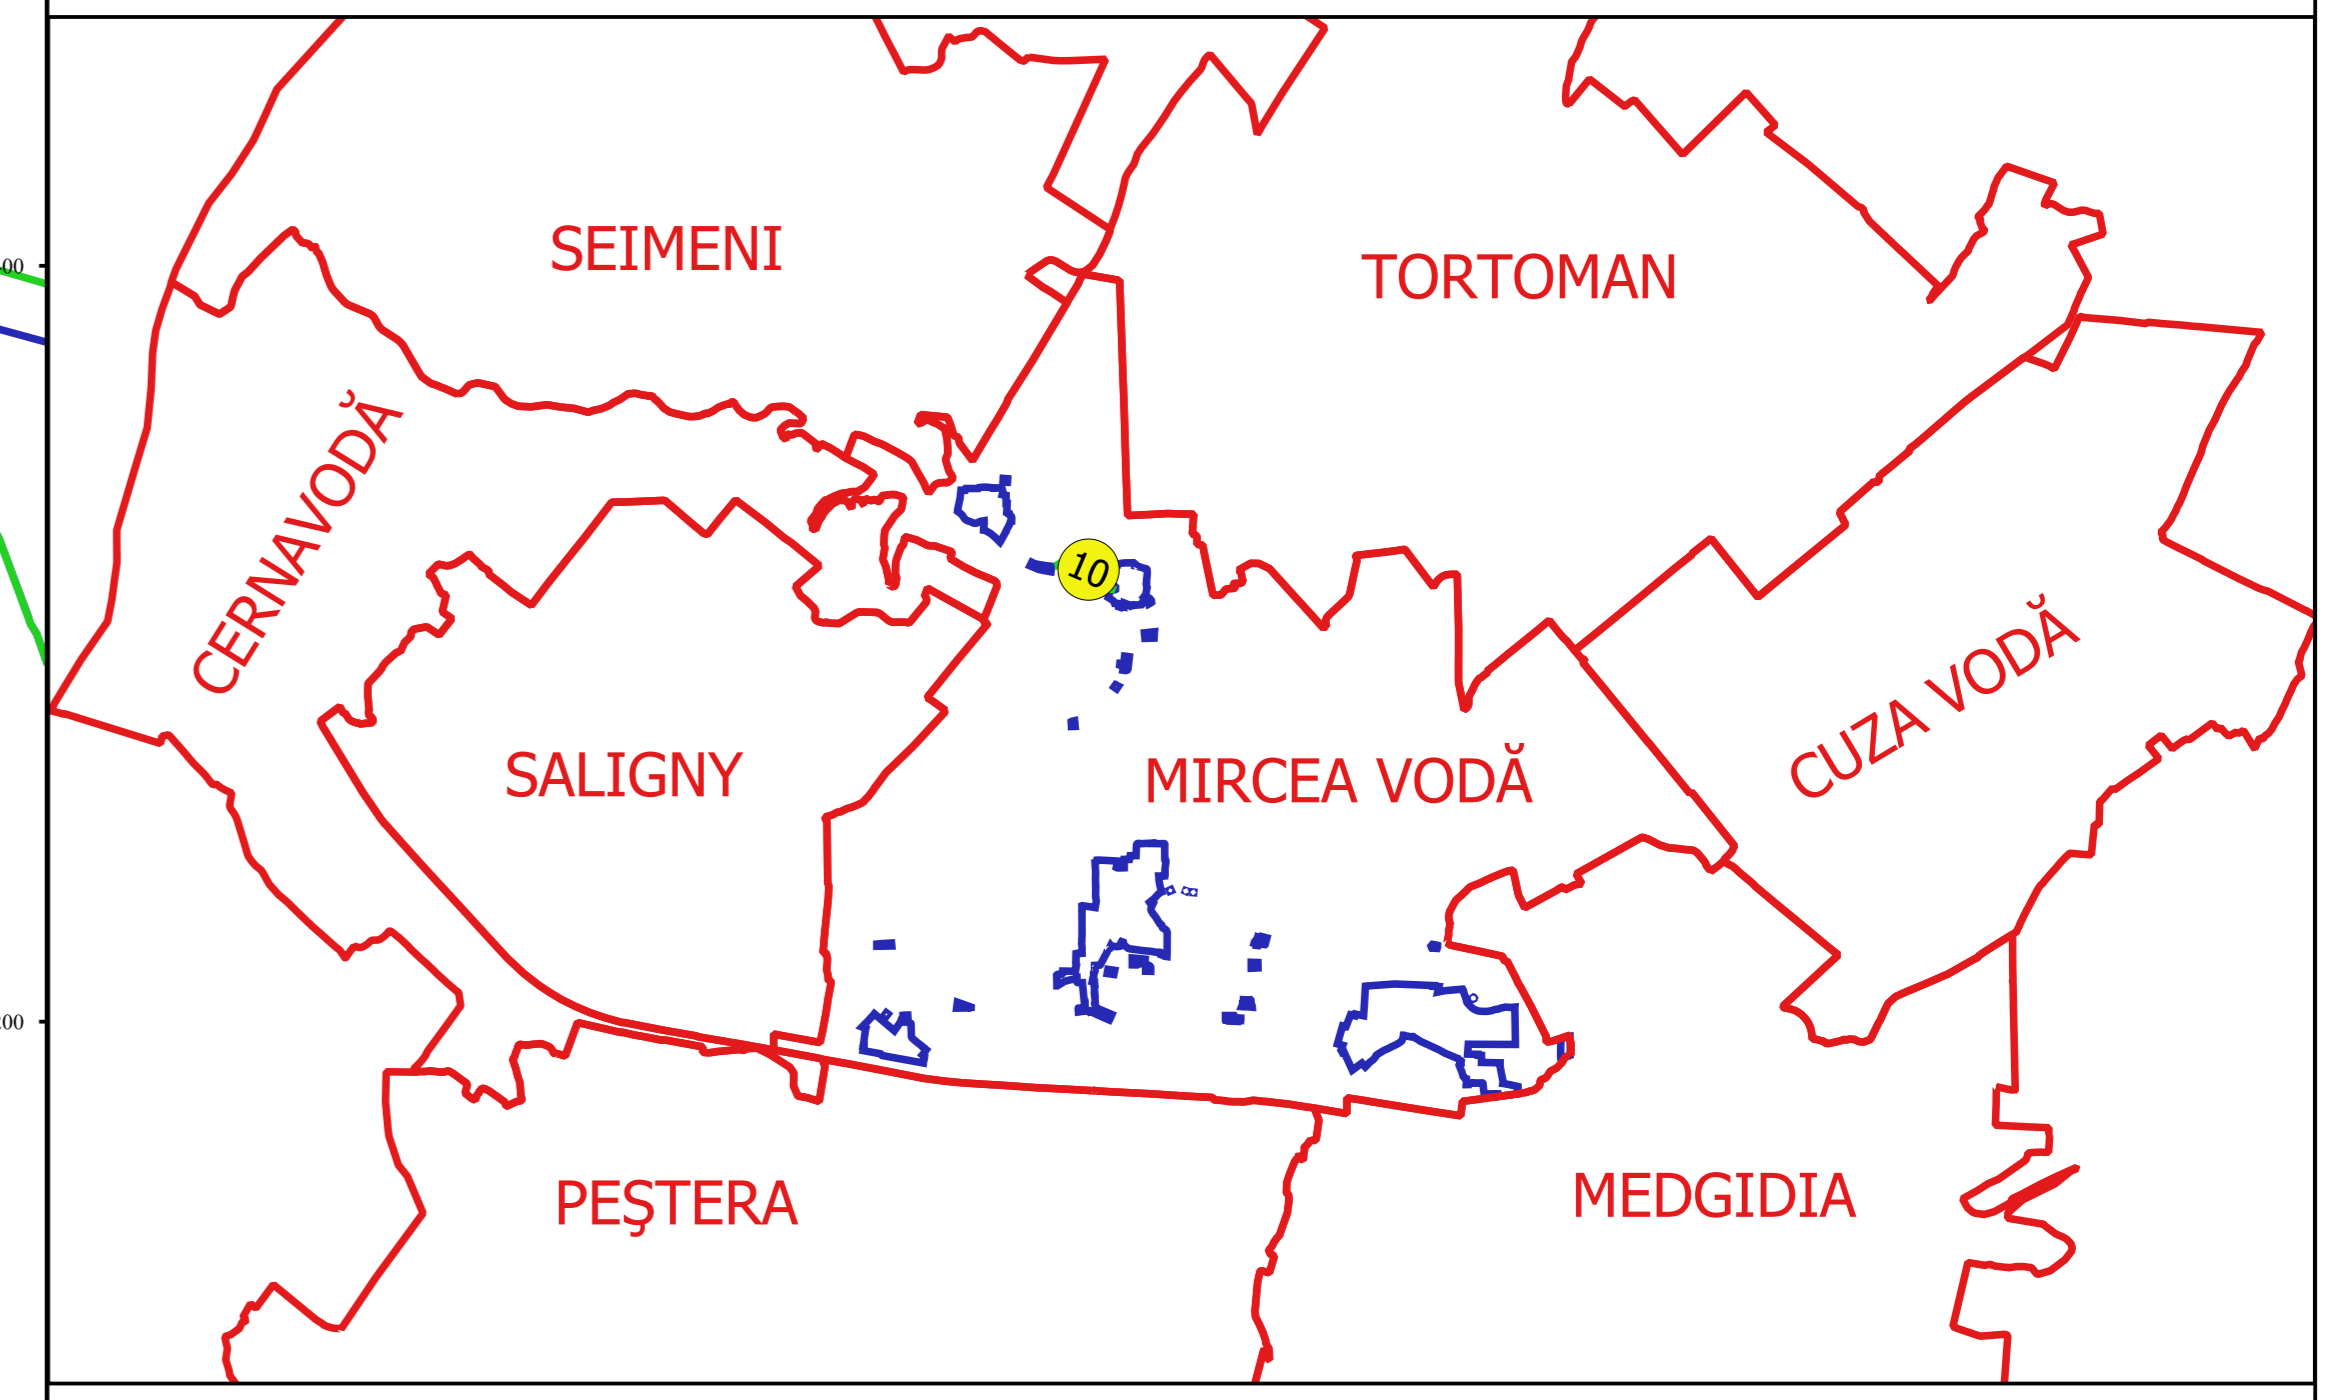

Coordonate
 Sistem de coordonate: UTM
 Proiecție: STEREO '70
 Scara: 1:2000
 Data: ...