
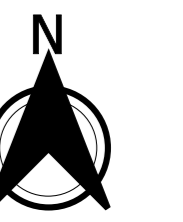



PLAN CADASTRAL
JUDEȚ CONSTANȚA, UAT MIRCEA VODĂ
Sectorul Cadastral 15
Spre publicare
Scara 1:2000
Sistem de proiecție "STEREO '70"
- Planșa 1 -

Schița de racordare a planșelor

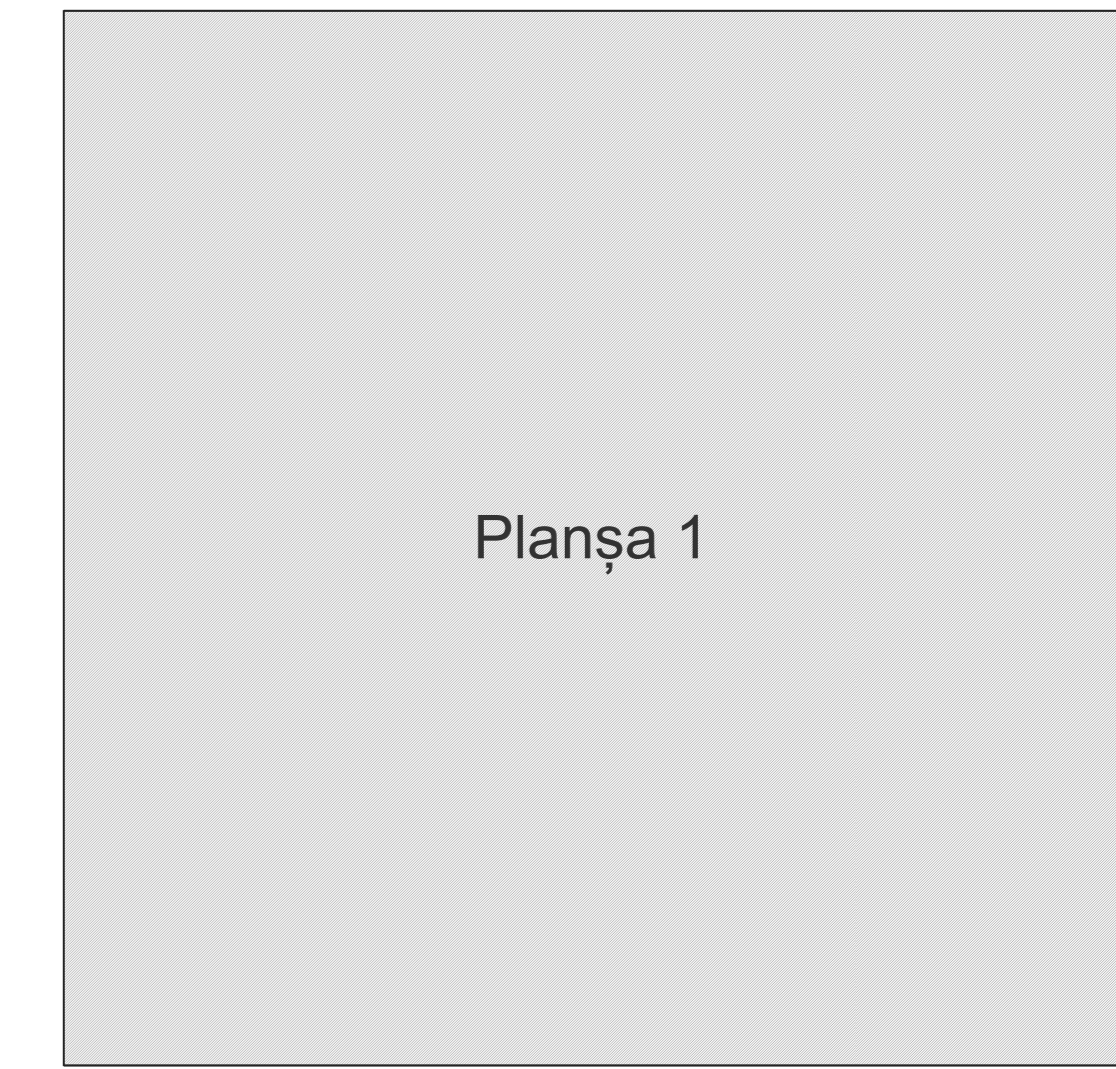

- Legendă**
- Limită sector
 - Limită UAT
 - Limită intravilan
 - Limită imobil
 - Limită construcții
 - 15 Număr sector
 - 3646 Număr imobil
 - 4211-C1 Număr construcții
 - A 64 Toponimie

Schița dispunerii sectorului cadastral

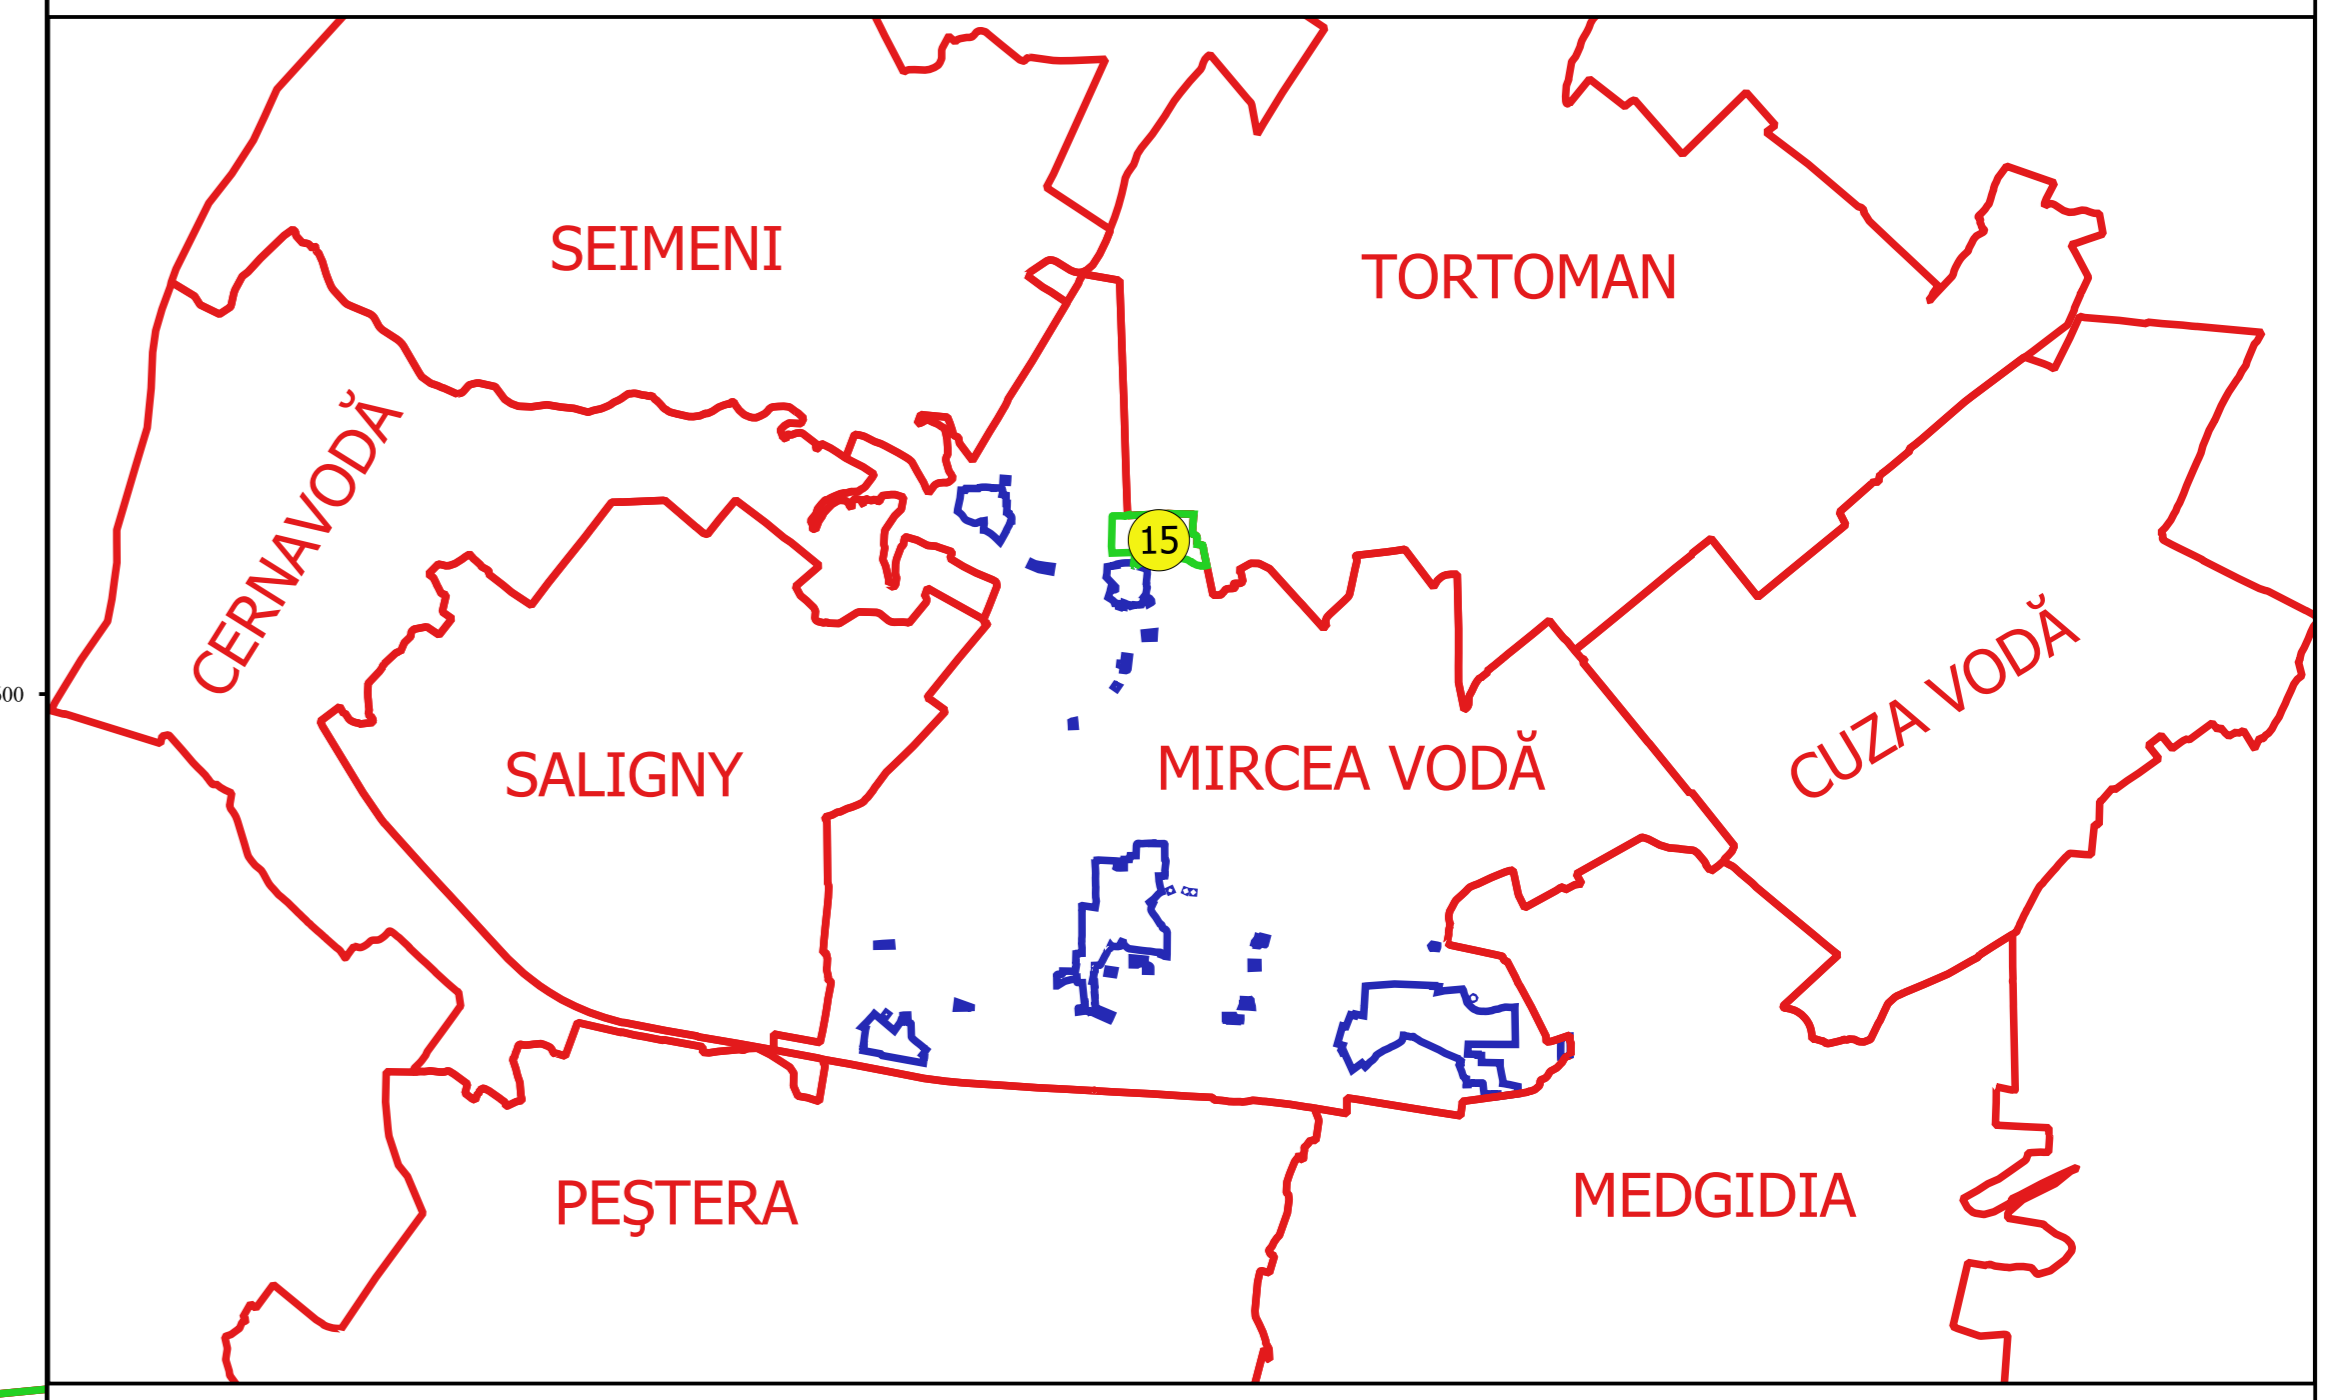

Escara: 1:2000
 Proiectat de: ing. MARIUȘ ALEXANDRU
 Data: