

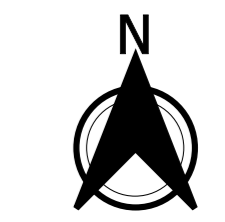


Schița de racordare a planșelor

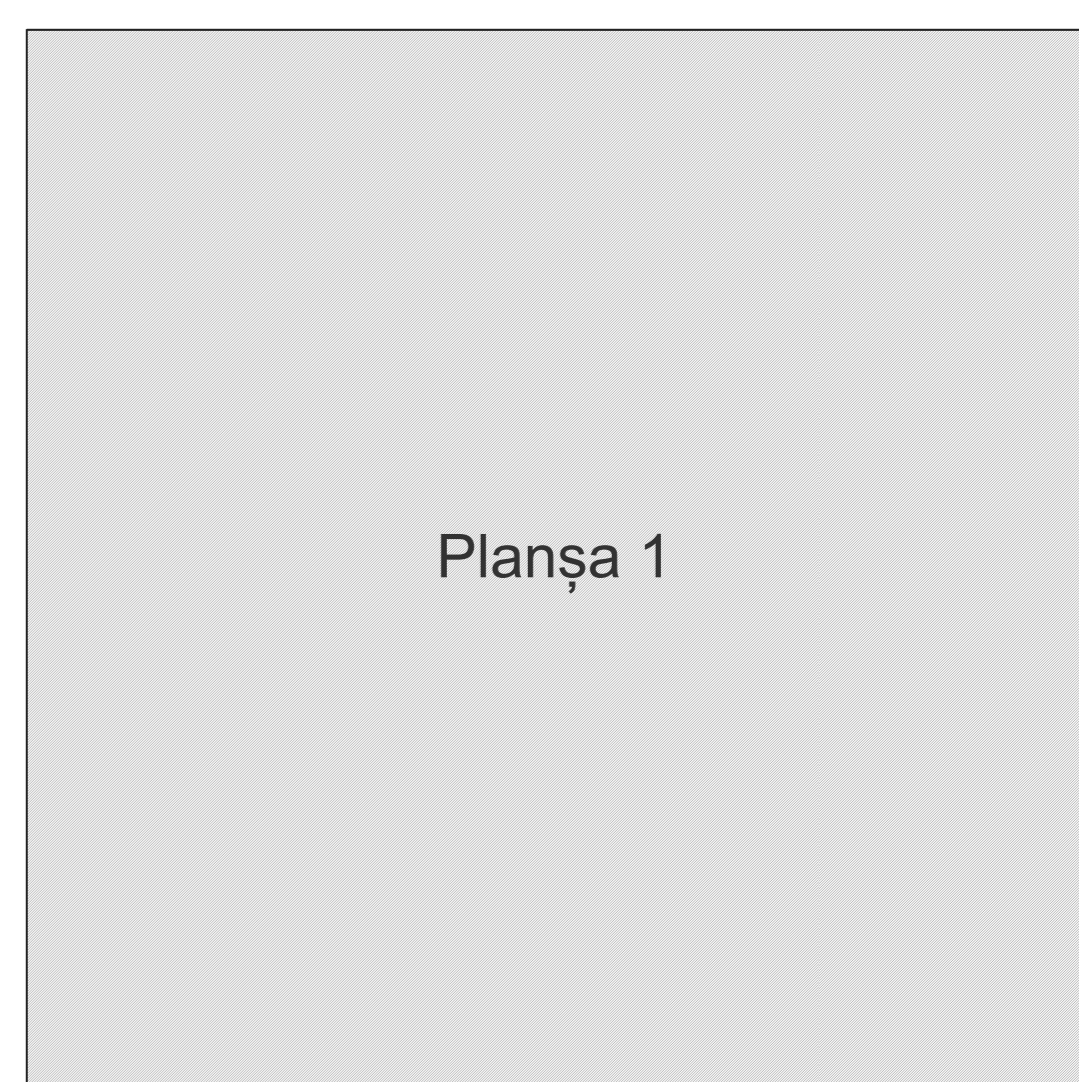

- Legendă**
- Limită sector
 - Limită UAT
 - Limită intravilan
 - Limită imobil
 - Limită construcții
 - Limită tarla
 - 17 Număr sector
 - 3737 Număr imobil
 - 3718-C1 Număr construcții
 - 105 Număr tarla
 - A 74 Toponimie

Schița dispunerii sectorului cadastral

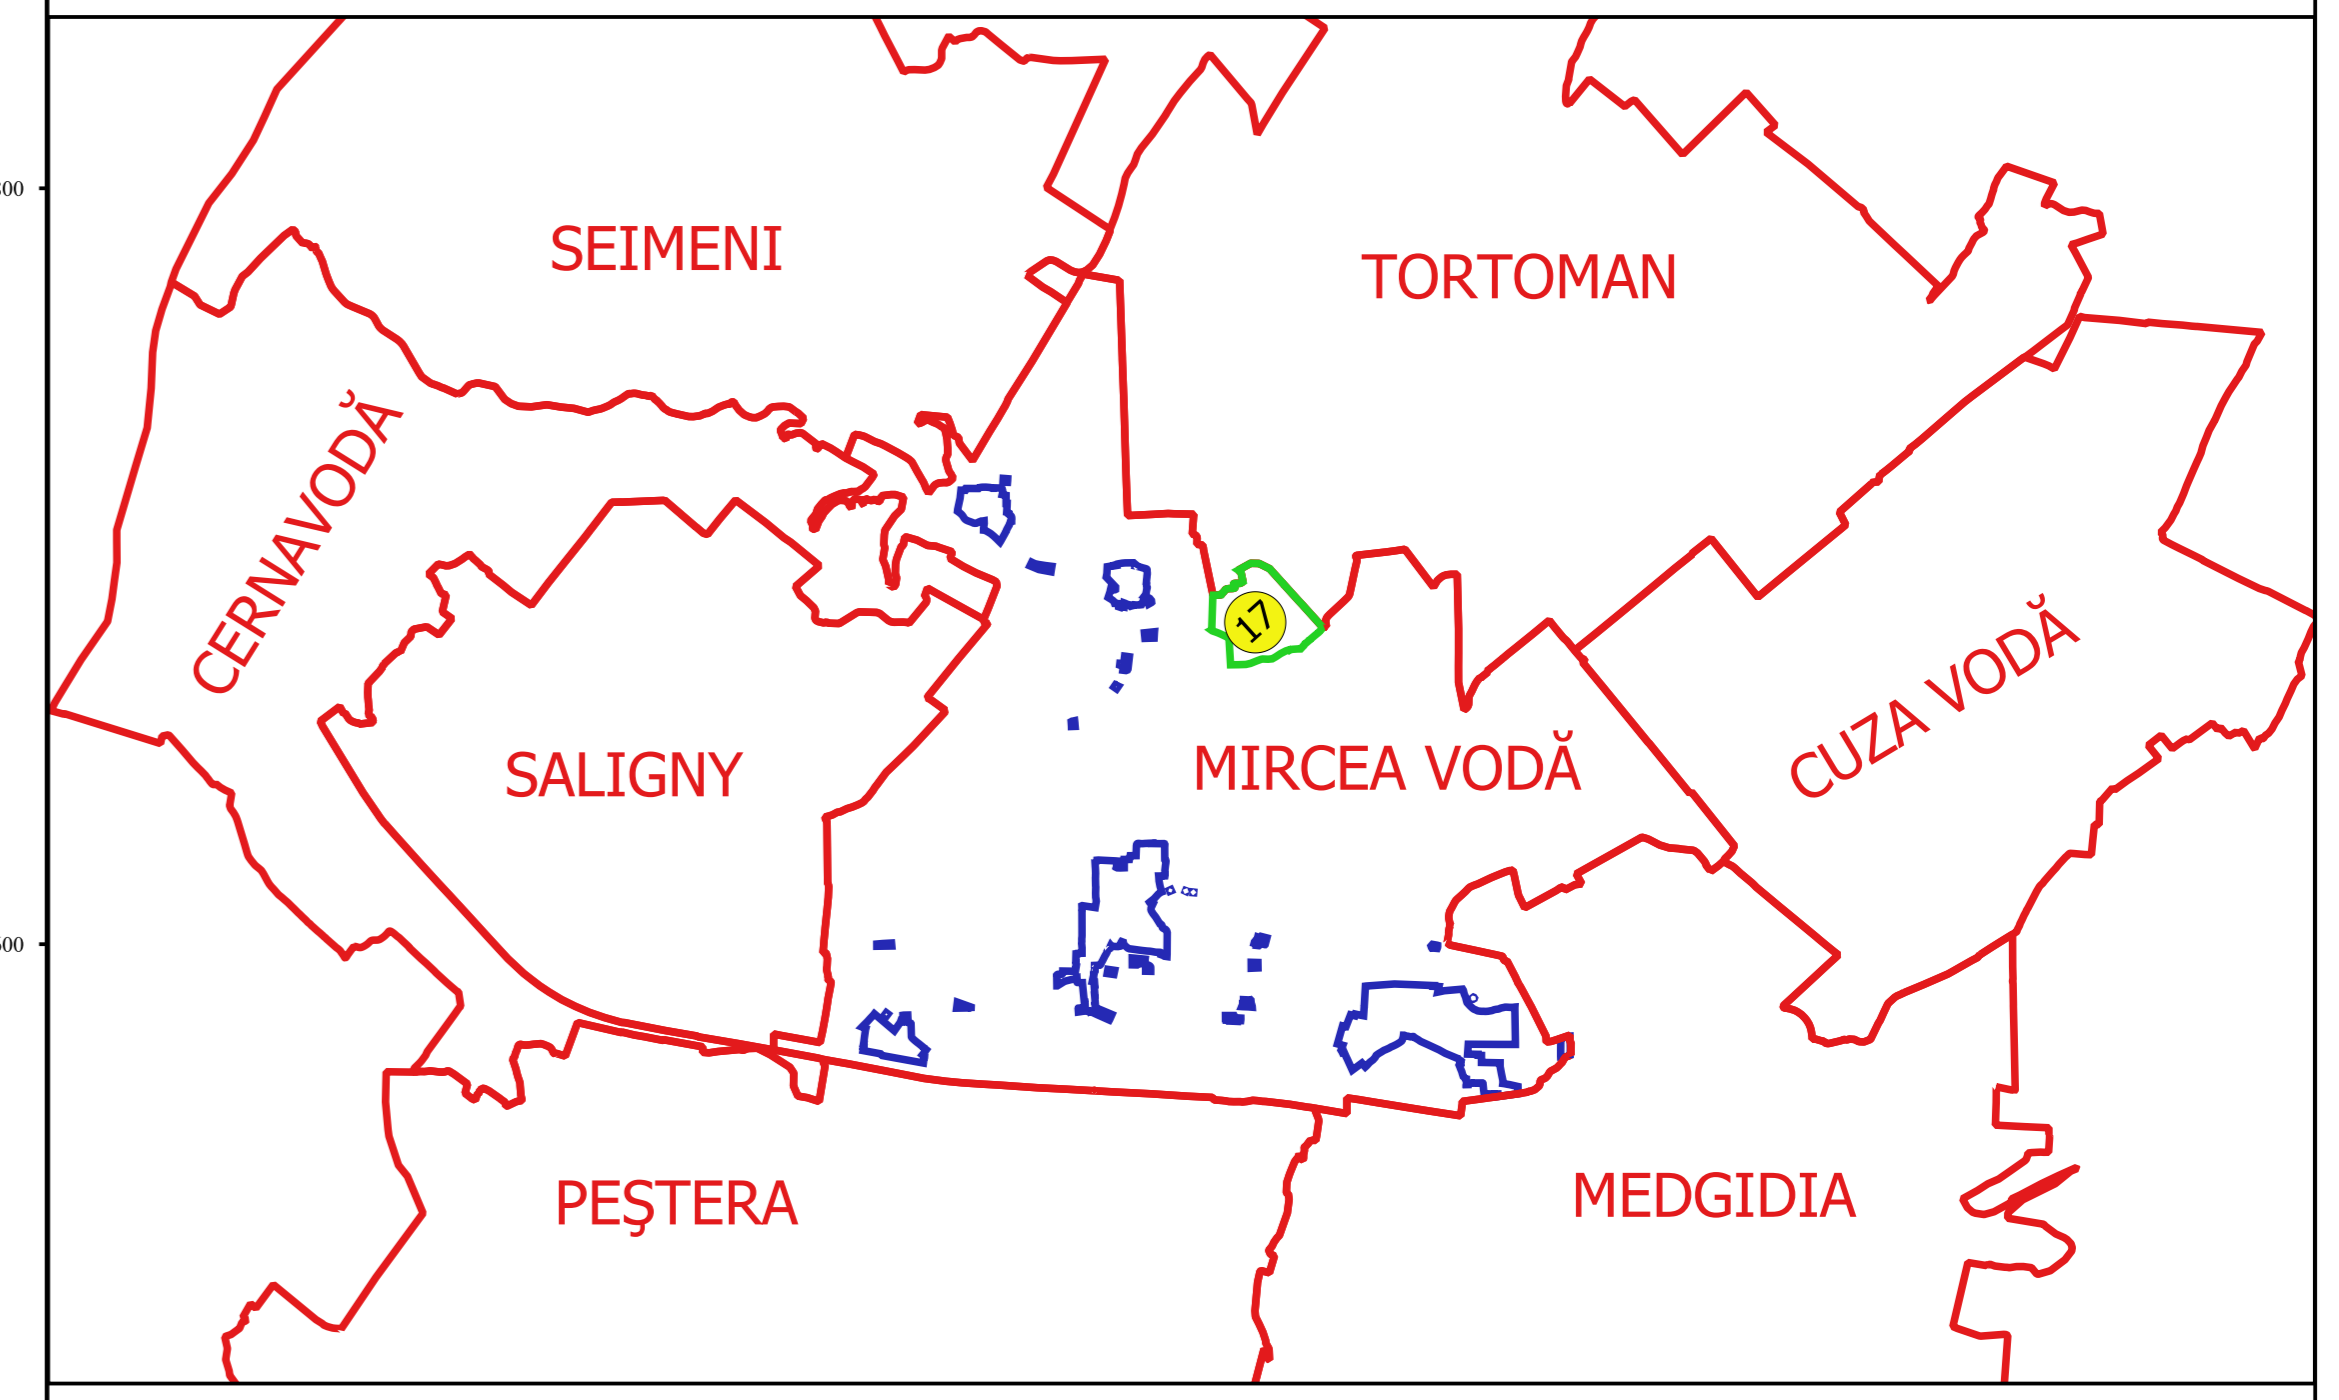

Coordonate
 în Sistemul de Referință 1970
 Ing. NELI MIHAI ALEXANDRU
 Data: ...