
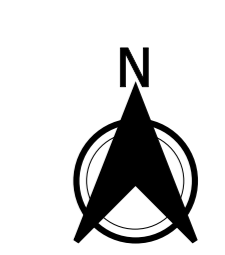



PLAN CADASTRAL
JUDEȚ CONSTANȚA, UAT MIRCEA VODĂ
Sectorul Cadastral 18
 Spre publicare
 Scara 1:2000
 Sistem de proiecție "STEREO '70"
 - Planșa 1 -

Schița de racordare a planșelor

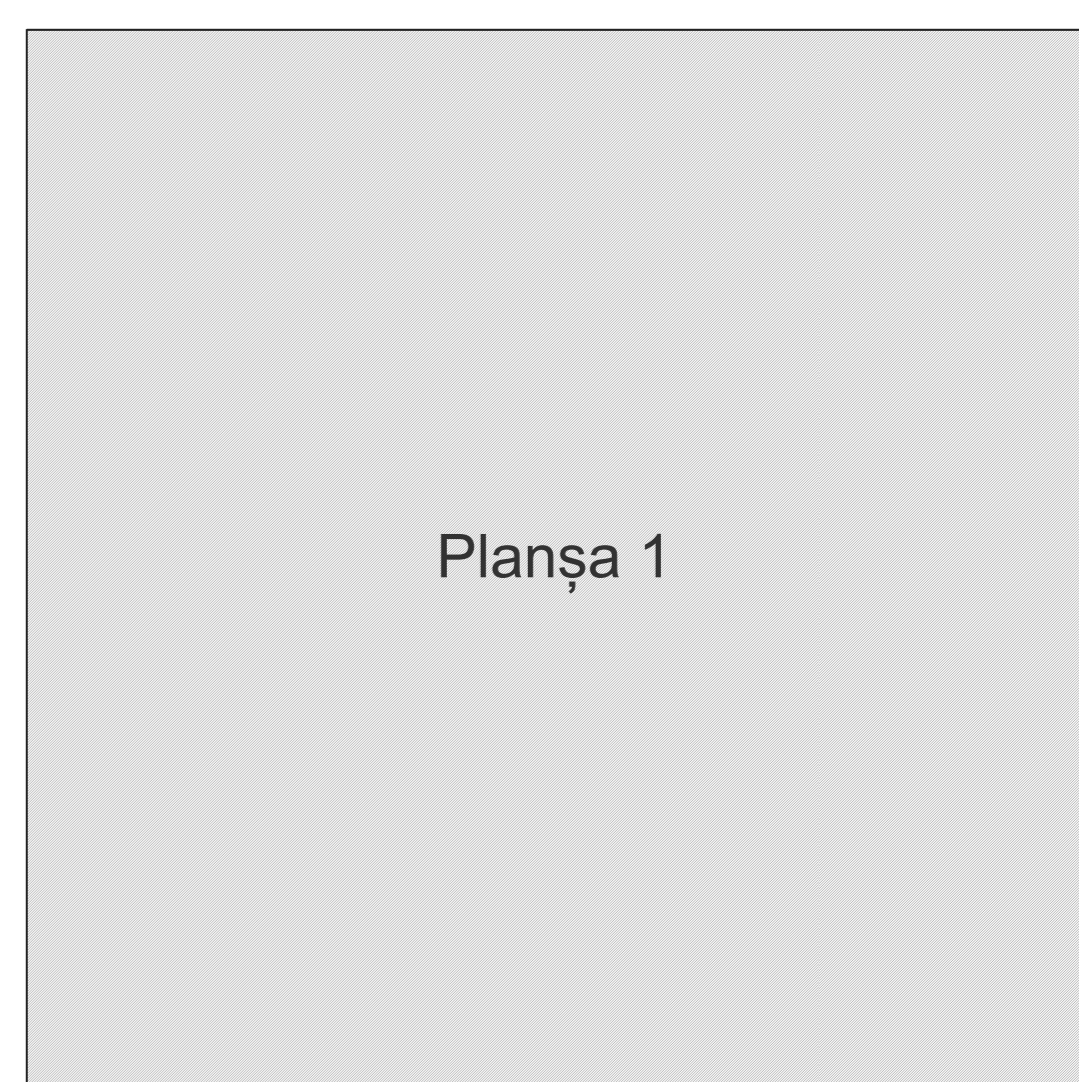

- Legendă**
- Limită sector
 - Limită UAT
 - Limită intravilan
 - Limită imobil
 - Limită construcții
 - Limită tarla
 - 18 Număr sector
 - 3792 Număr imobil
 - 3826-C1 Număr construcții
 - 580 Număr tarla
 - HC 85 Toponimie

Schița dispunerii sectorului cadastral

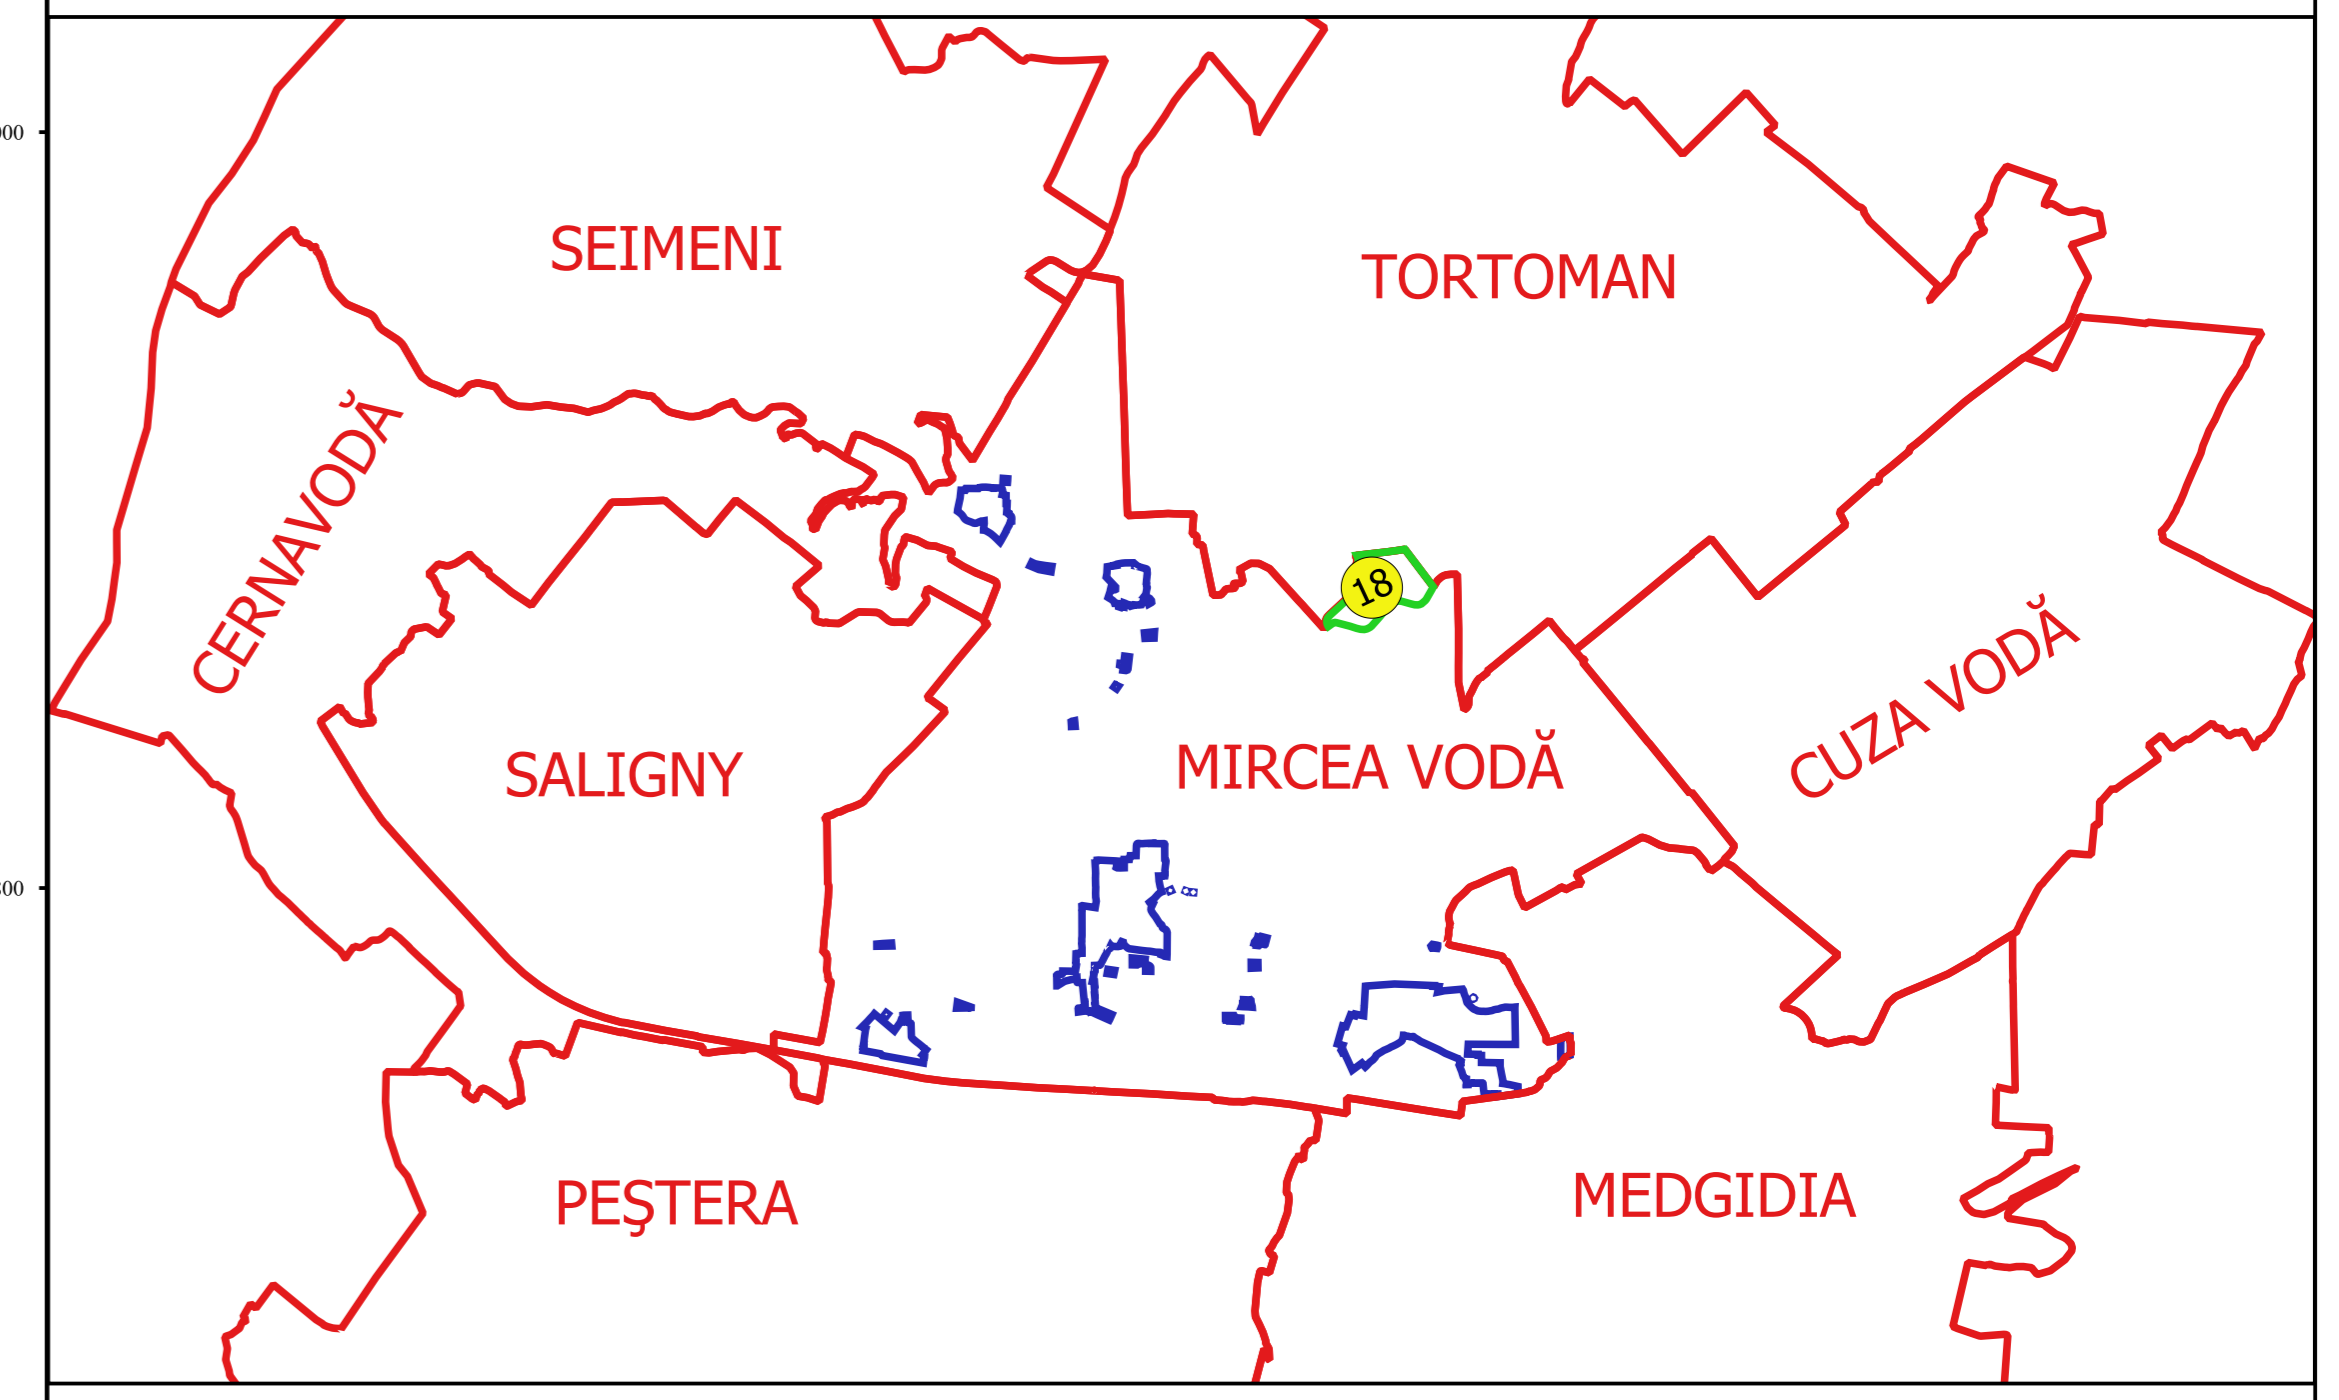

Coordonate
 Sistem de proiecție
 Scara
 Data