





PLAN CADASTRAL
JUDEȚ CONSTANȚA, UAT MIRCEA VODĂ
Sectorul Cadastral 19
Spre publicare
Scara 1:2000
Sistem de proiecție "STEREO '70"
- Planșa 1 -

Schița de racordare a planșelor

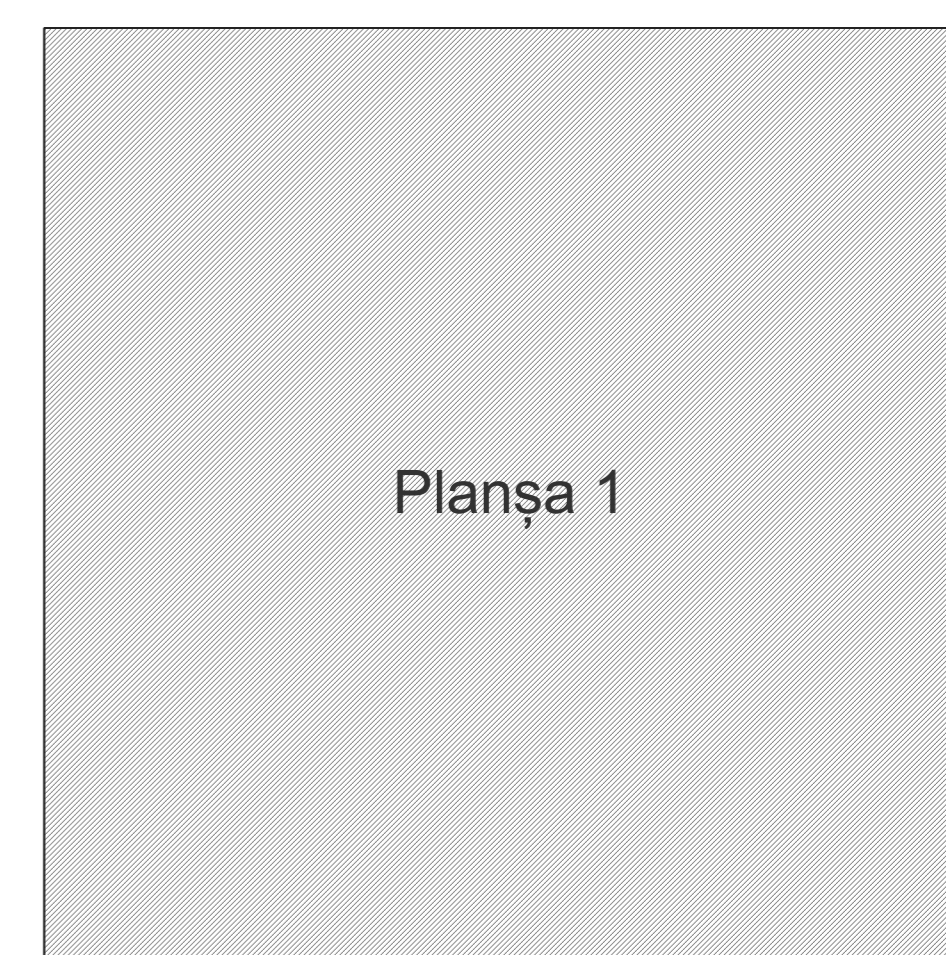

- Legendă**
- Limită sector
 - Limită UAT
 - Limită intravilan
 - Limită imobil
 - Limită construcții
 - Limită tarla
 - 19 Număr sector
 - 15 Număr imobil
 - 903 - C1 Număr construcții
 - A93 Număr tarla
 - DE 93 Toponimie

Schița dispunerii sectorului cadastral

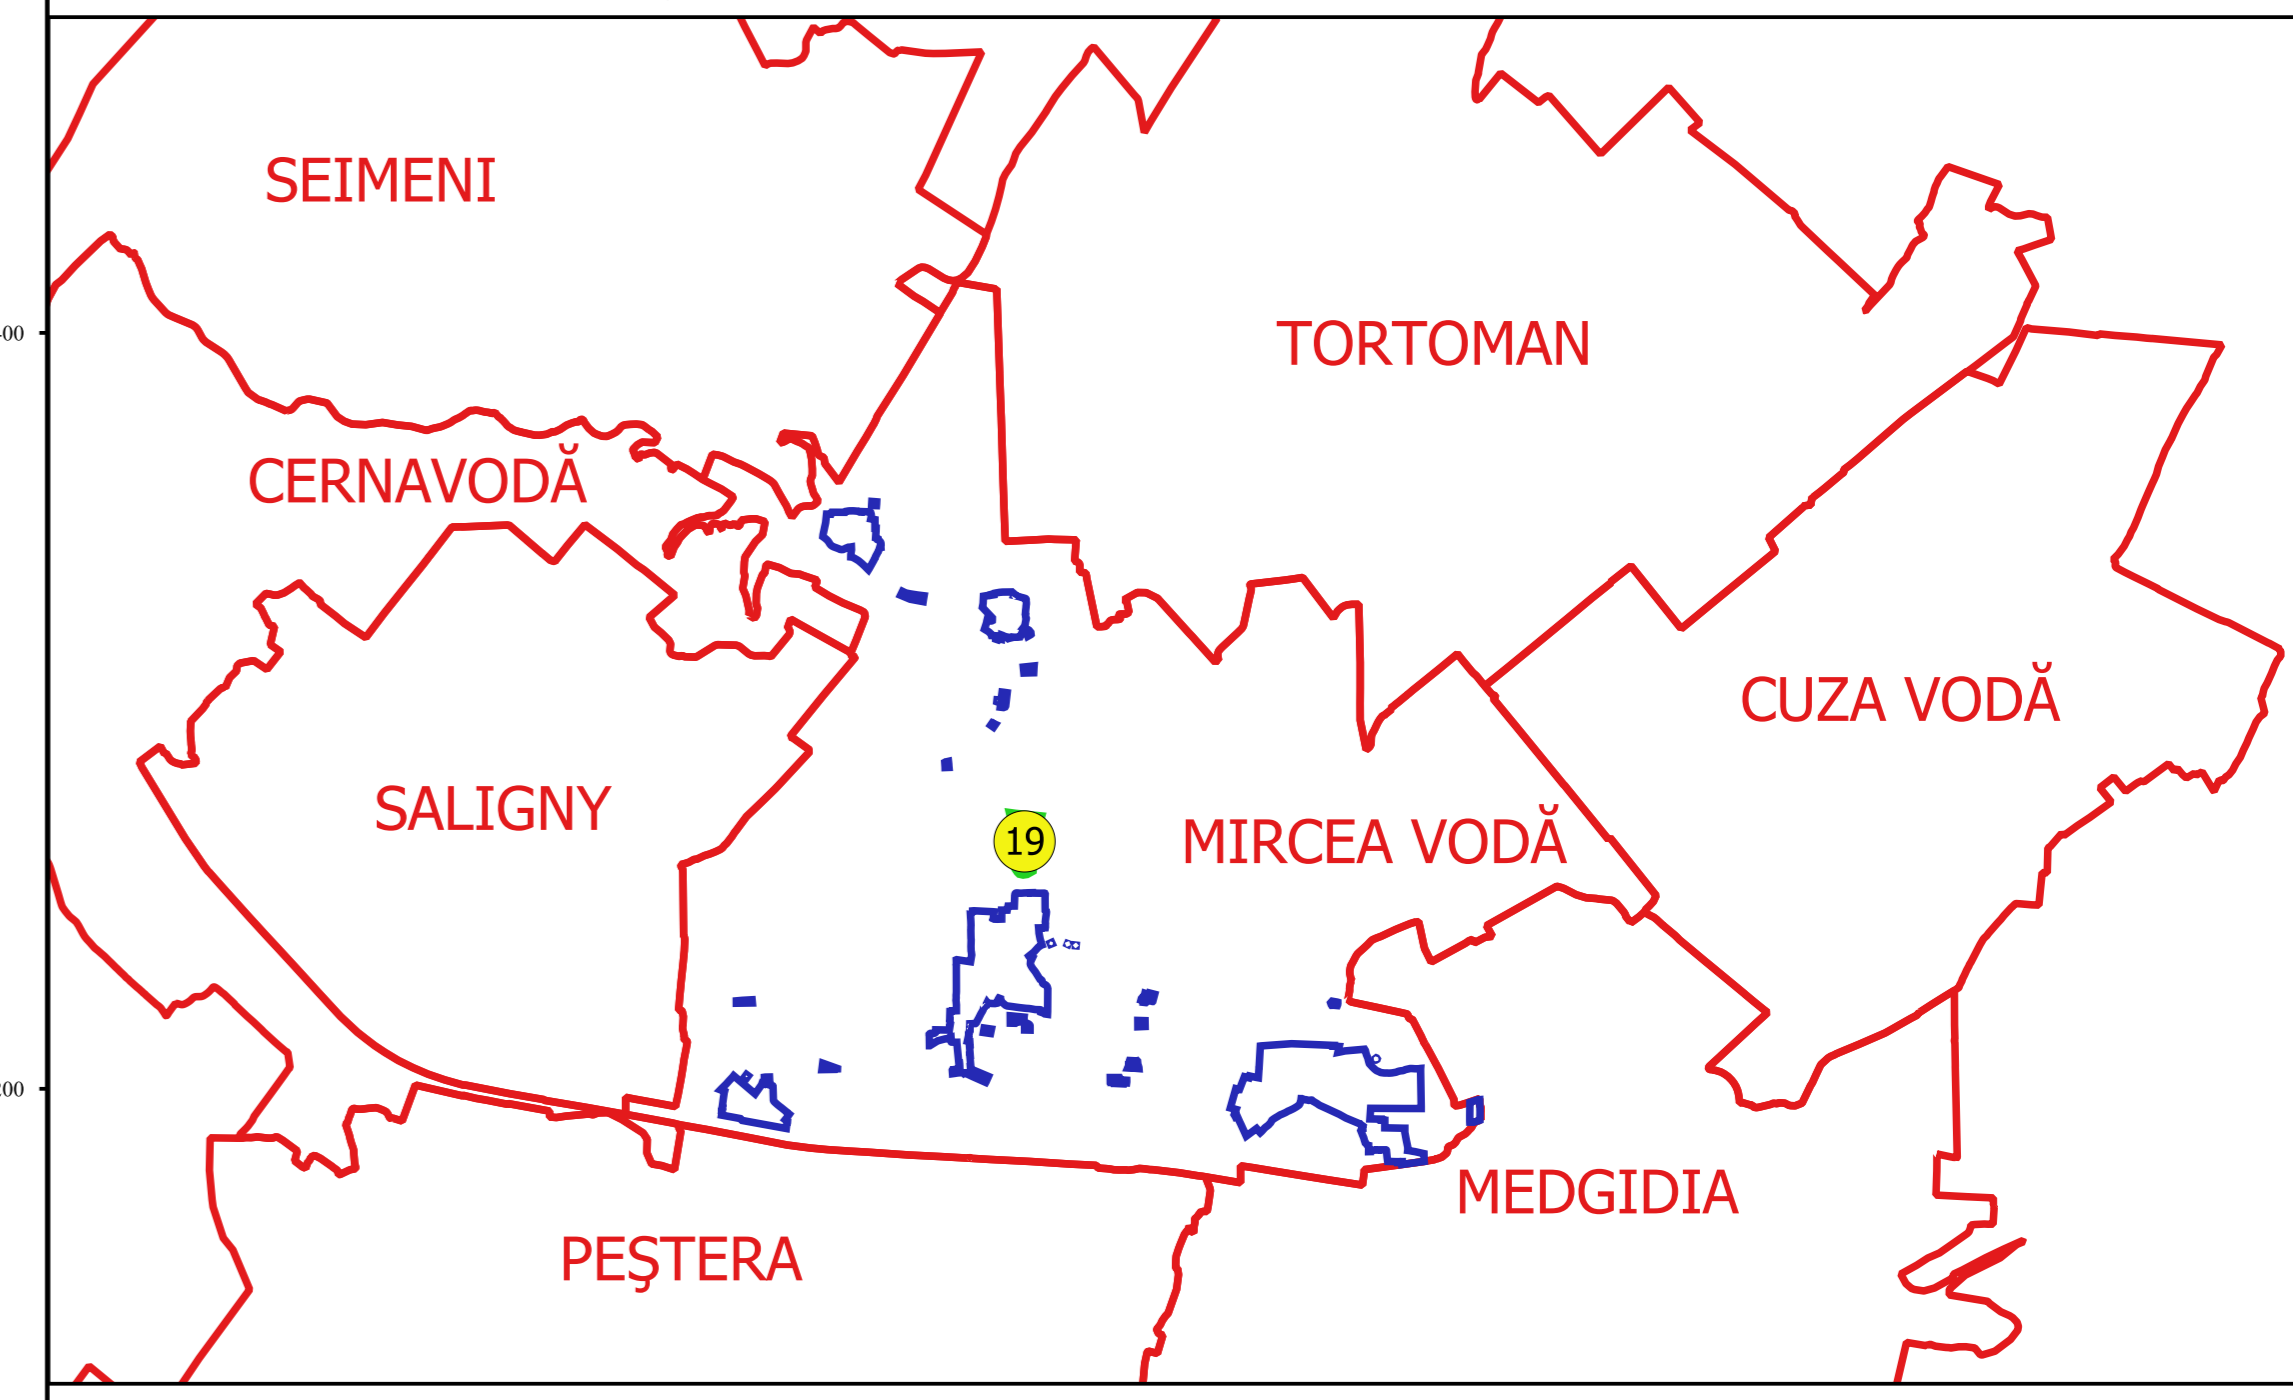

Execuție
SC CADASTRU CALĂȘTEI 200
ING. VESSELIN ALEXANDRU
București

