



PLAN CADASTRAL
JUDEȚ CONSTANȚA, UAT MIRCEA VODĂ
Sectorul Cadastral 2
Spre publicare
Scara 1:2000
Sistem de proiecție "STEREO '70"
- Planșa 1 -

Schița de racordare a planșelor

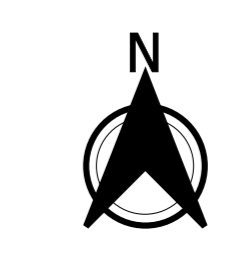

- Legendă**
- Limită sector
 - Limită UAT
 - Limită intravilan
 - Limită imobil
 - Limită construcții
 - Număr sector
 - Număr imobil
 - Număr construcții
 - A 13 Toponimie

Schița dispunerii sectorului cadastral

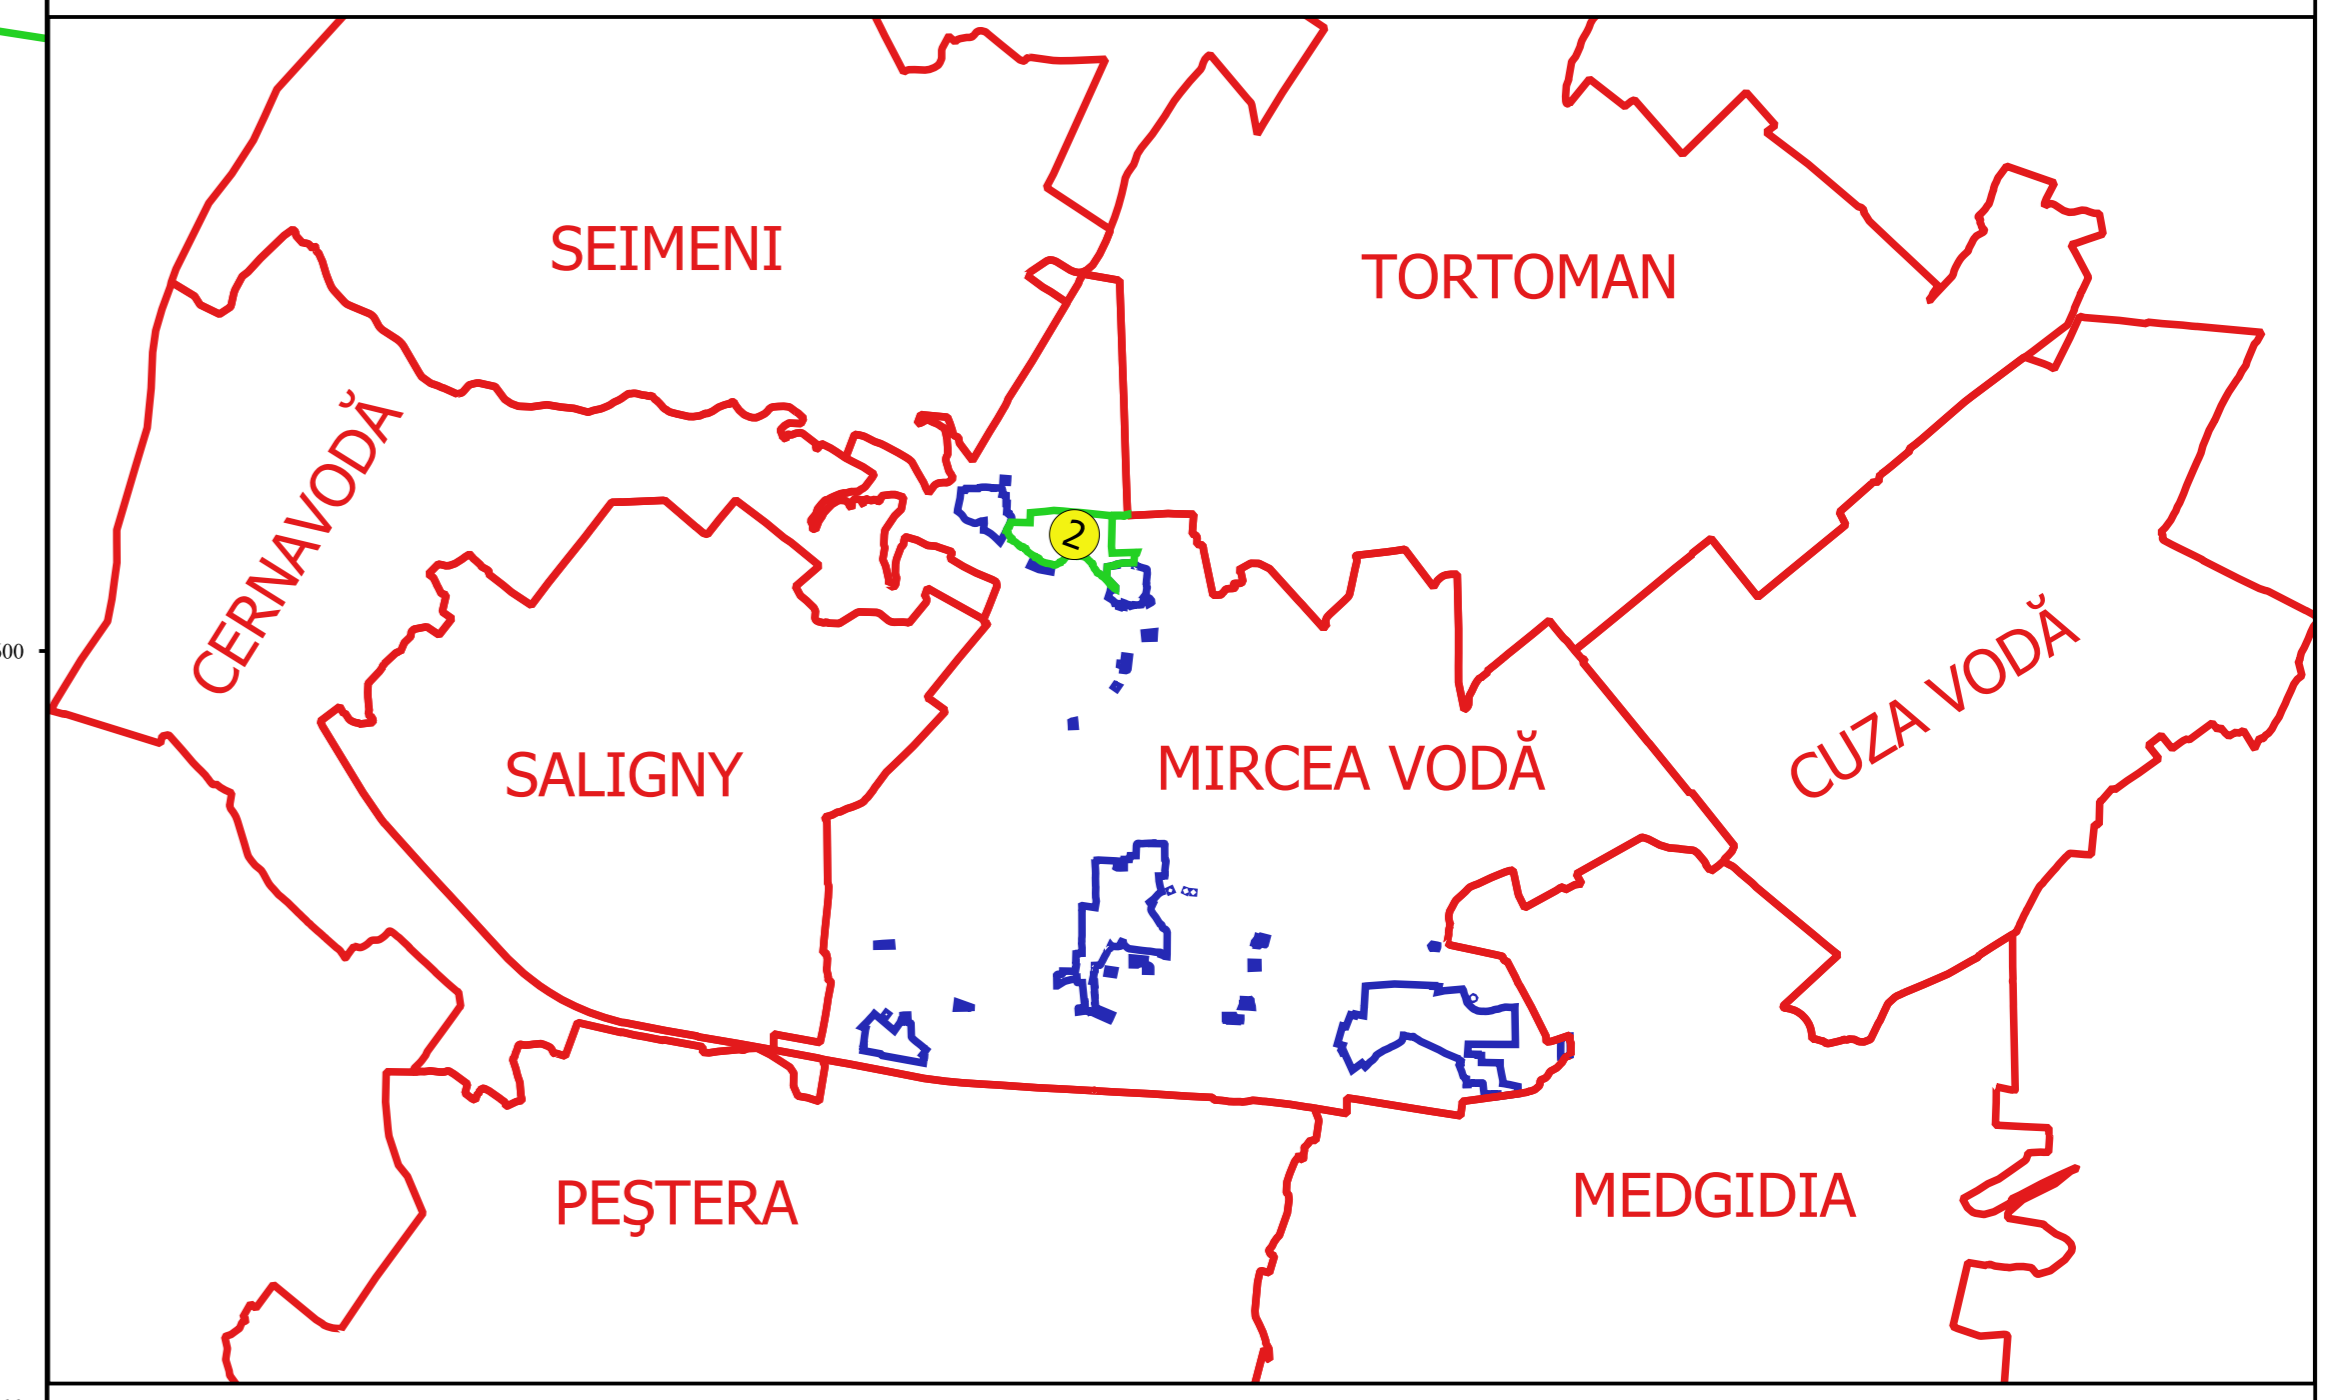

Execuție
 de Serviciu Cadastral nr. 08
 Ing. VELEA MIHAILA ALEXANDRU
 Data: