


**PLAN CADASTRAL**  
**JUDEȚ CONSTANȚA, UAT MIRCEA VODĂ**  
**Sectorul Cadastral 21**  
**Spre publicare**  
**Scara 1:2000**  
**Sistem de proiecție "STEREO '70"**  
**- Planșa 1 -**

**Schița de racordare a planșelor**



- Legendă**
- Limită sector
  - Limită UAT
  - Limită intravilan
  - Limită imobil
  - Limită construcții
  - Limită tarla
  - 21 Număr sector
  - 3960 Număr imobil
  - 3971-C1 Număr construcții
  - 11 Număr tarla
  - DC 53 Toponimie

**Schița dispunerii sectorului cadastral**

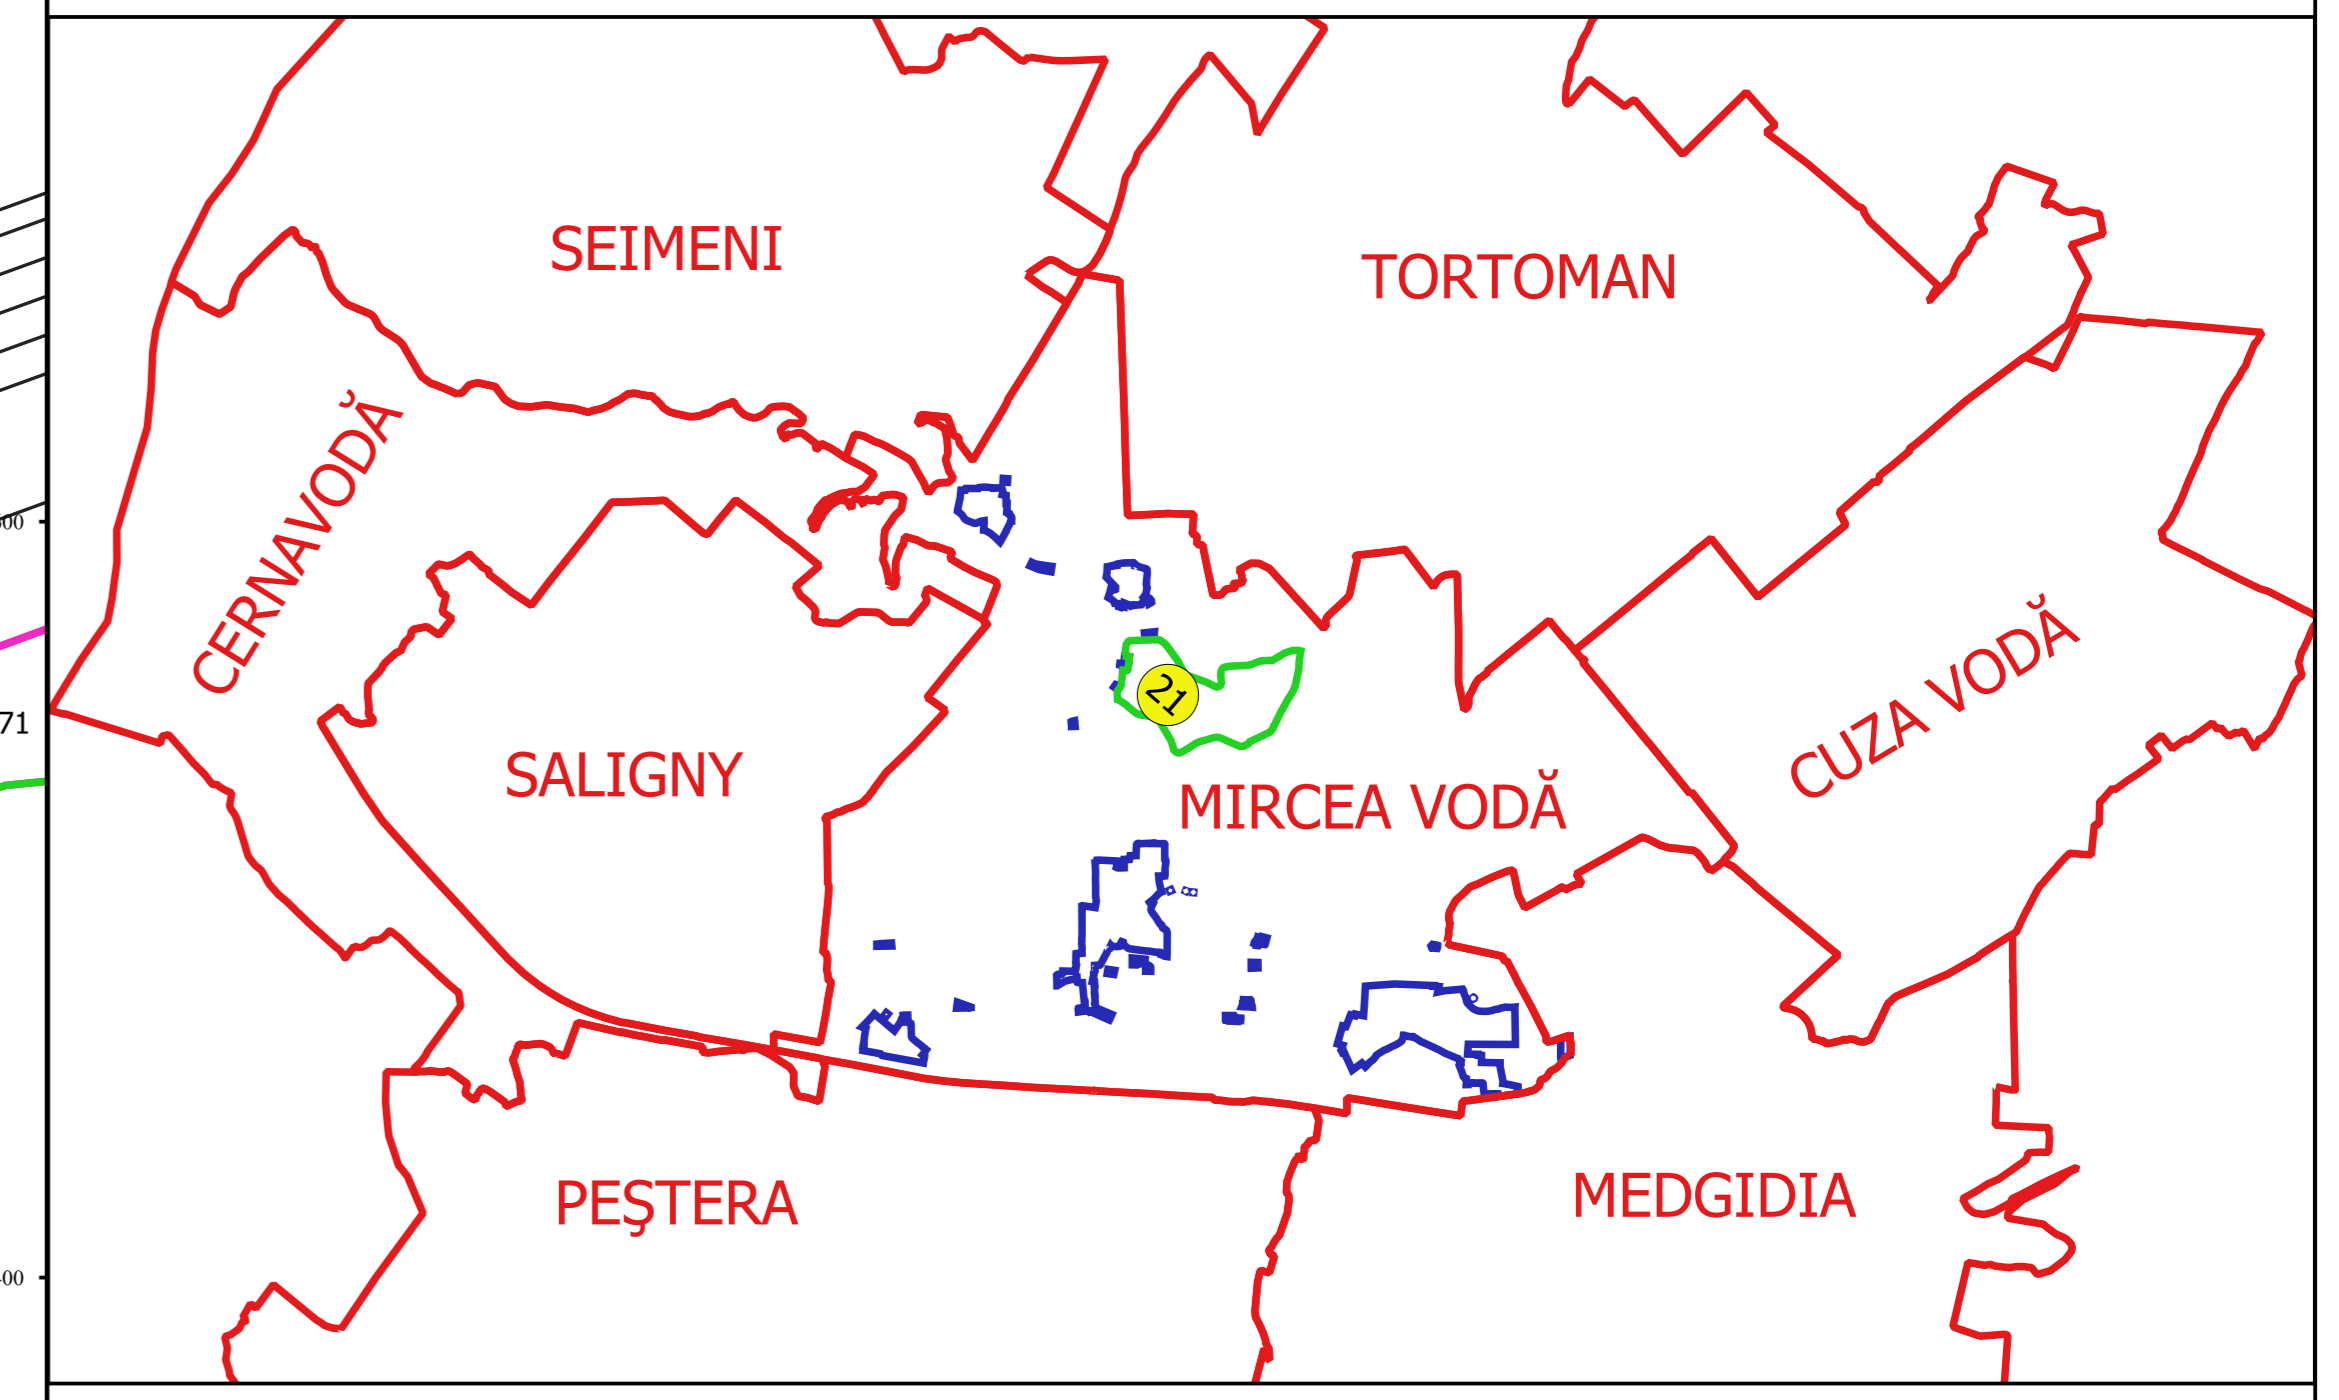

Elaborat de Serviciul Cadastral nr. 08  
 Ing. NELI MIHAELA ALEXANDRU  
 Data: .....