



PLAN CADASTRAL
JUDEȚ CONSTANȚA, UAT MIRCEA VODĂ
Sectorul Cadastral 23
Spre publicare
Scara 1:2000
Sistem de proiecție "STEREO '70"
- Planșa 1 -

Schița de racordare a planșelor

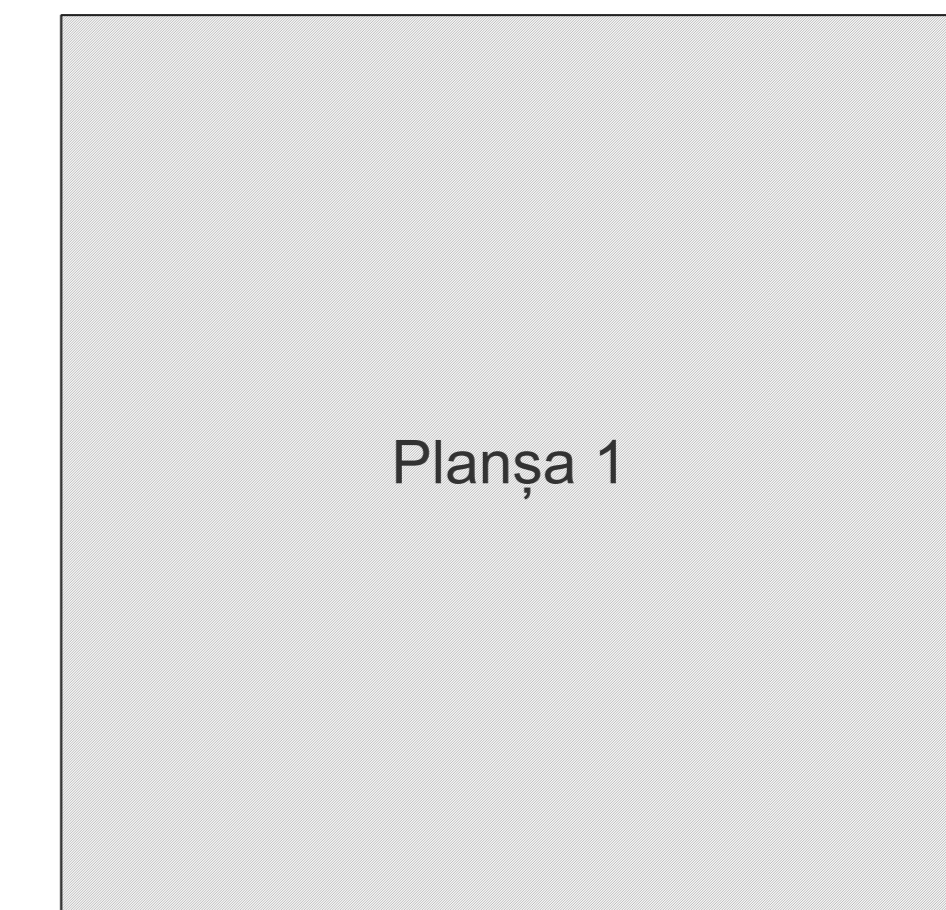

- Legendă**
- Limită sector
 - Limită UAT
 - Limită intravilan
 - Limită imobil
 - Limită construcții
 - Limită tarla
 - 23 Număr sector
 - 1700 Număr imobil
 - 1706-C1 Număr construcții
 - A254 Număr tarla
 - DE 63 Toponimie

Schița dispunerii sectorului cadastral

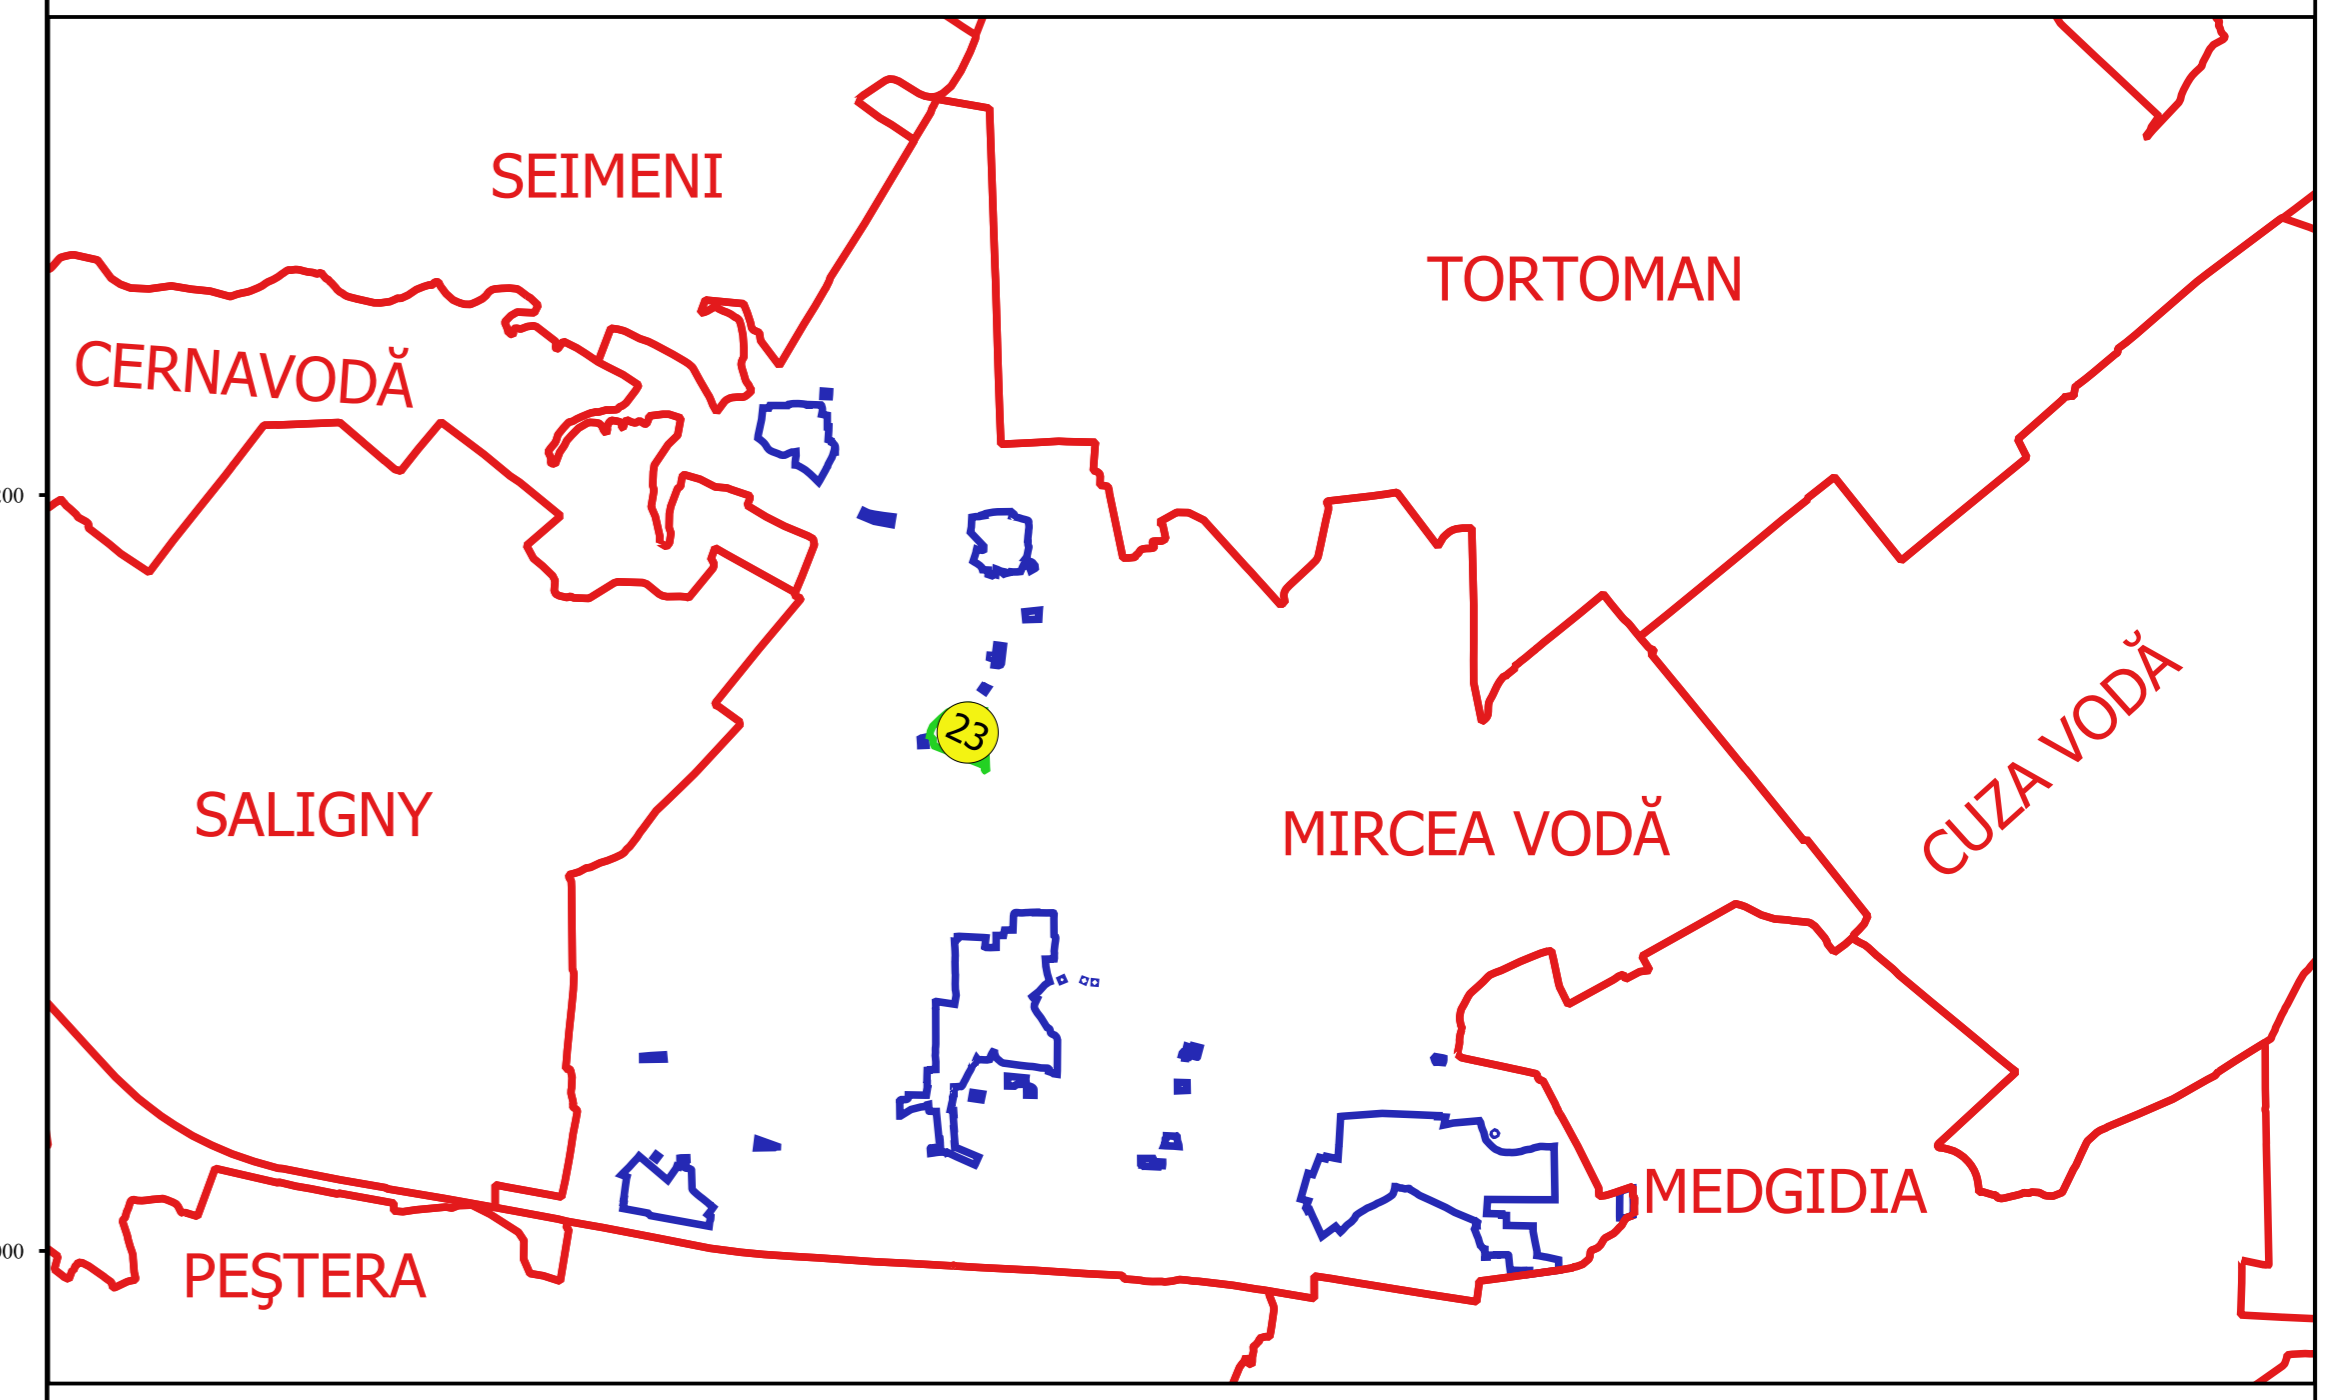

Escalon
 al Serviciului Cadastral nr. 08
 Ing. NELI MIHAI ALEXANDRU
 Data: