



PLAN CADASTRAL
JUDEȚ CONSTANȚA, UAT MIRCEA VODĂ
Sectorul Cadastral 24
Spre publicare
Scara 1:2000
Sistem de proiecție "STEREO '70"
- Planșa 1 -

Schița de racordare a planșelor

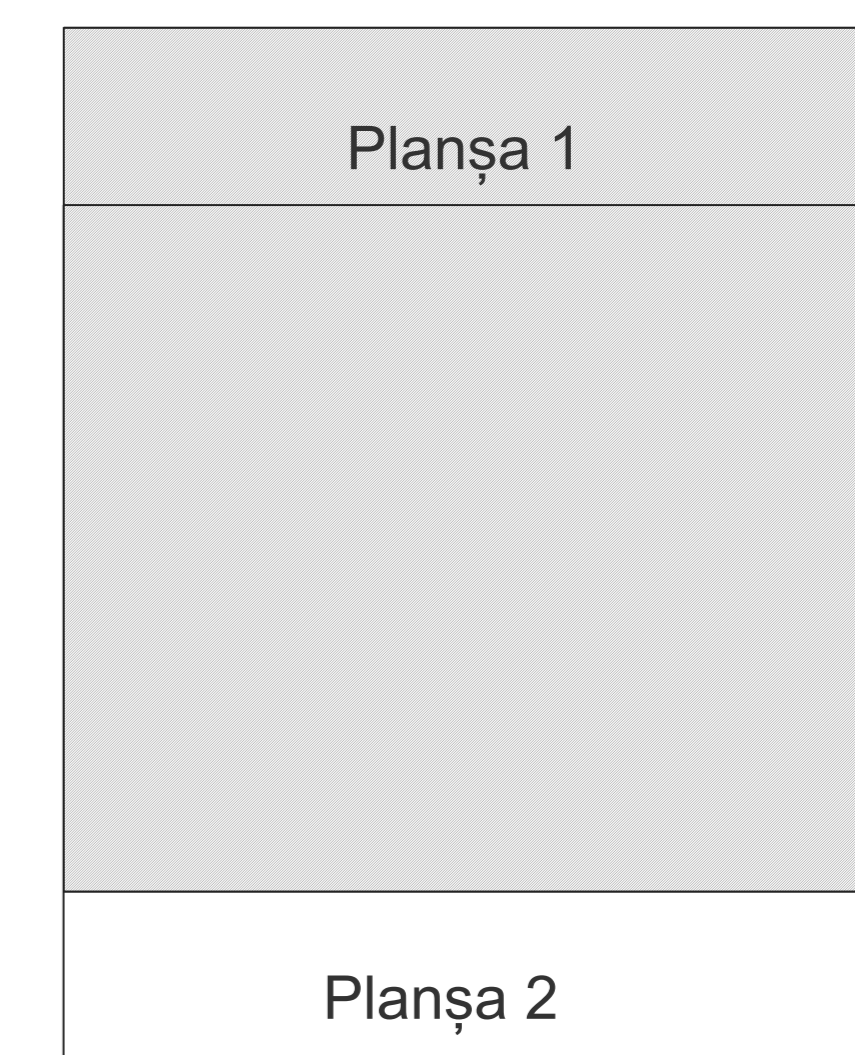

- Legendă**
- Limită sector
 - Limită UAT
 - Limită intravilan
 - Limită imobil
 - Limită construcții
 - Limită tarla
 - 24 Număr sector
 - 1720 Număr imobil
 - 1796-C1 Număr construcții
 - A252 Număr tarla
 - HC 256 Toponimie

Schița dispunerii sectorului cadastral

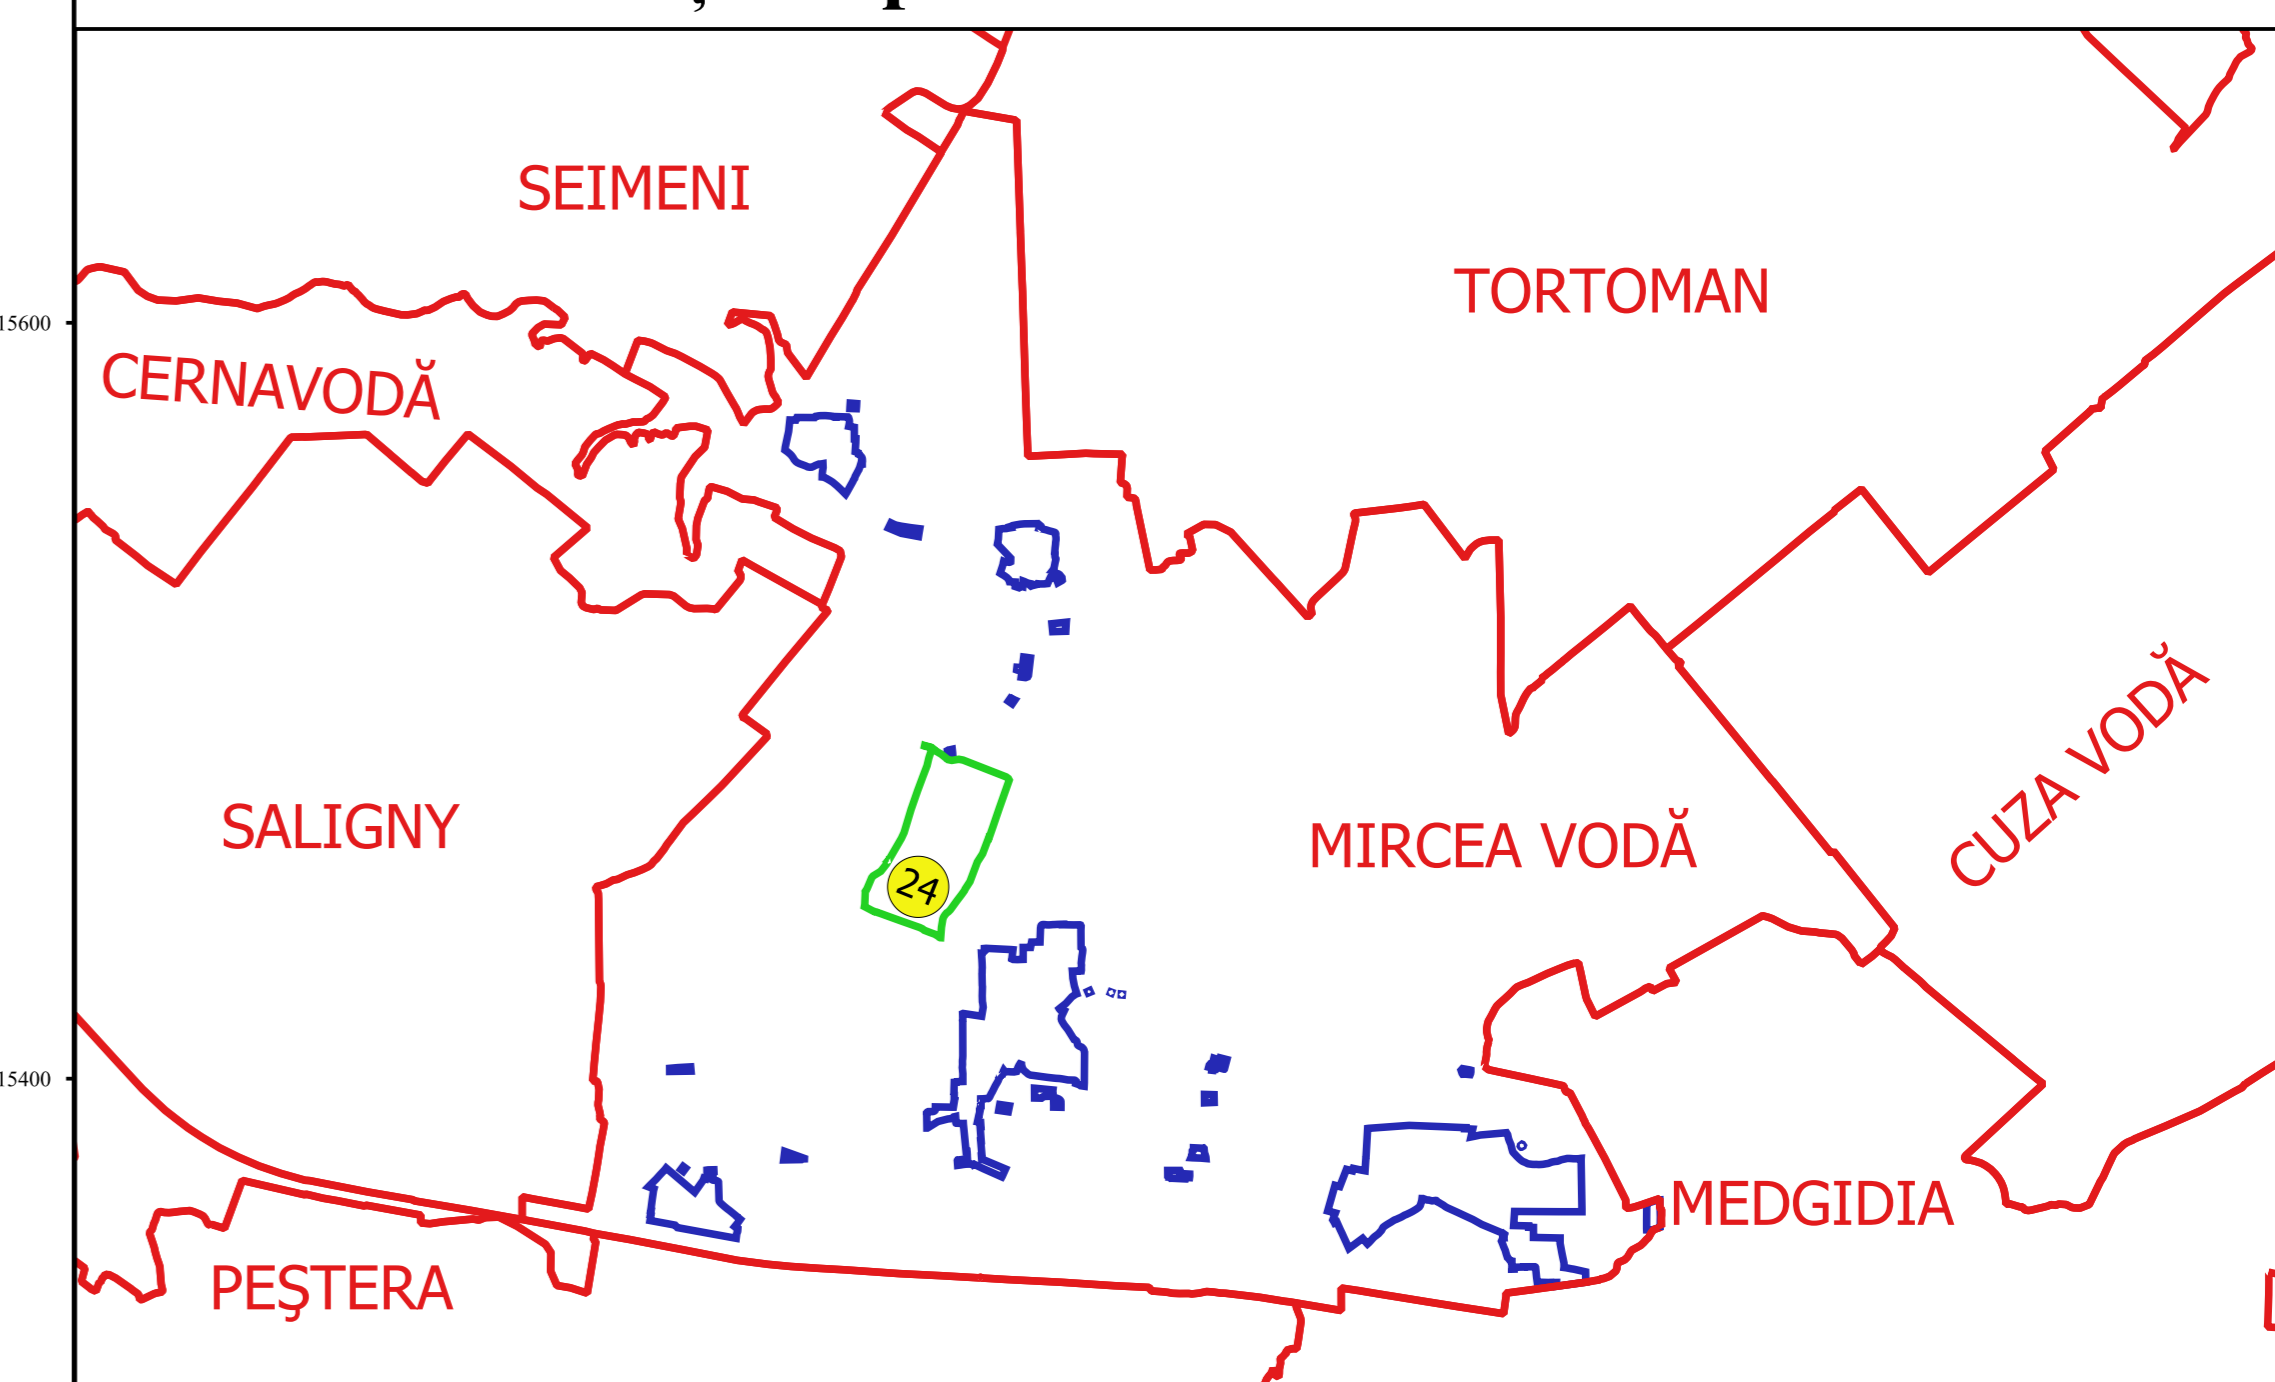

Coordonate
 Sistem de proiecție
 Scara
 Data