



PLAN CADASTRAL
JUDEȚ CONSTANȚA, UAT MIRCEA VODĂ
Sectorul Cadastral 25
Spre publicare
Scara 1:2000
Sistem de proiecție "STEREO '70"
- Planșa 1 -

Schița de racordare a planșelor

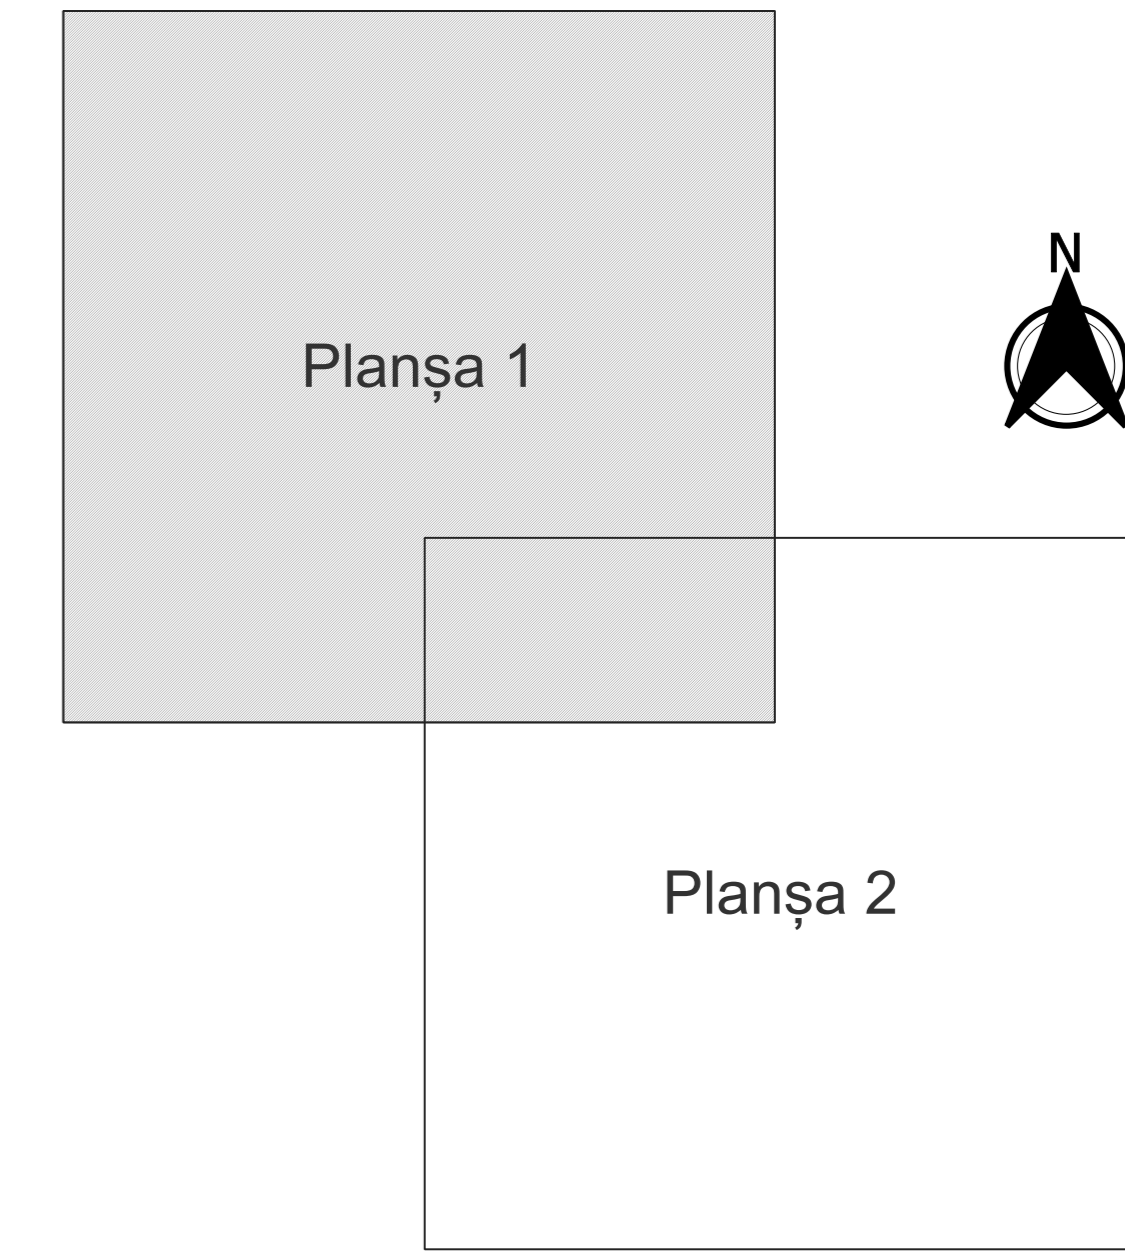

- Legendă**
- Limită sector
 - Limită UAT
 - Limită intravilan
 - Limită imobil
 - Limită construcții
 - Limită tarla
 - 25 Număr sector
 - 2200 Număr imobil
 - 2243-C1 Număr construcții
 - A262 Număr tarla
 - DE 266 Toponimie

Schița dispunerii sectorului cadastral

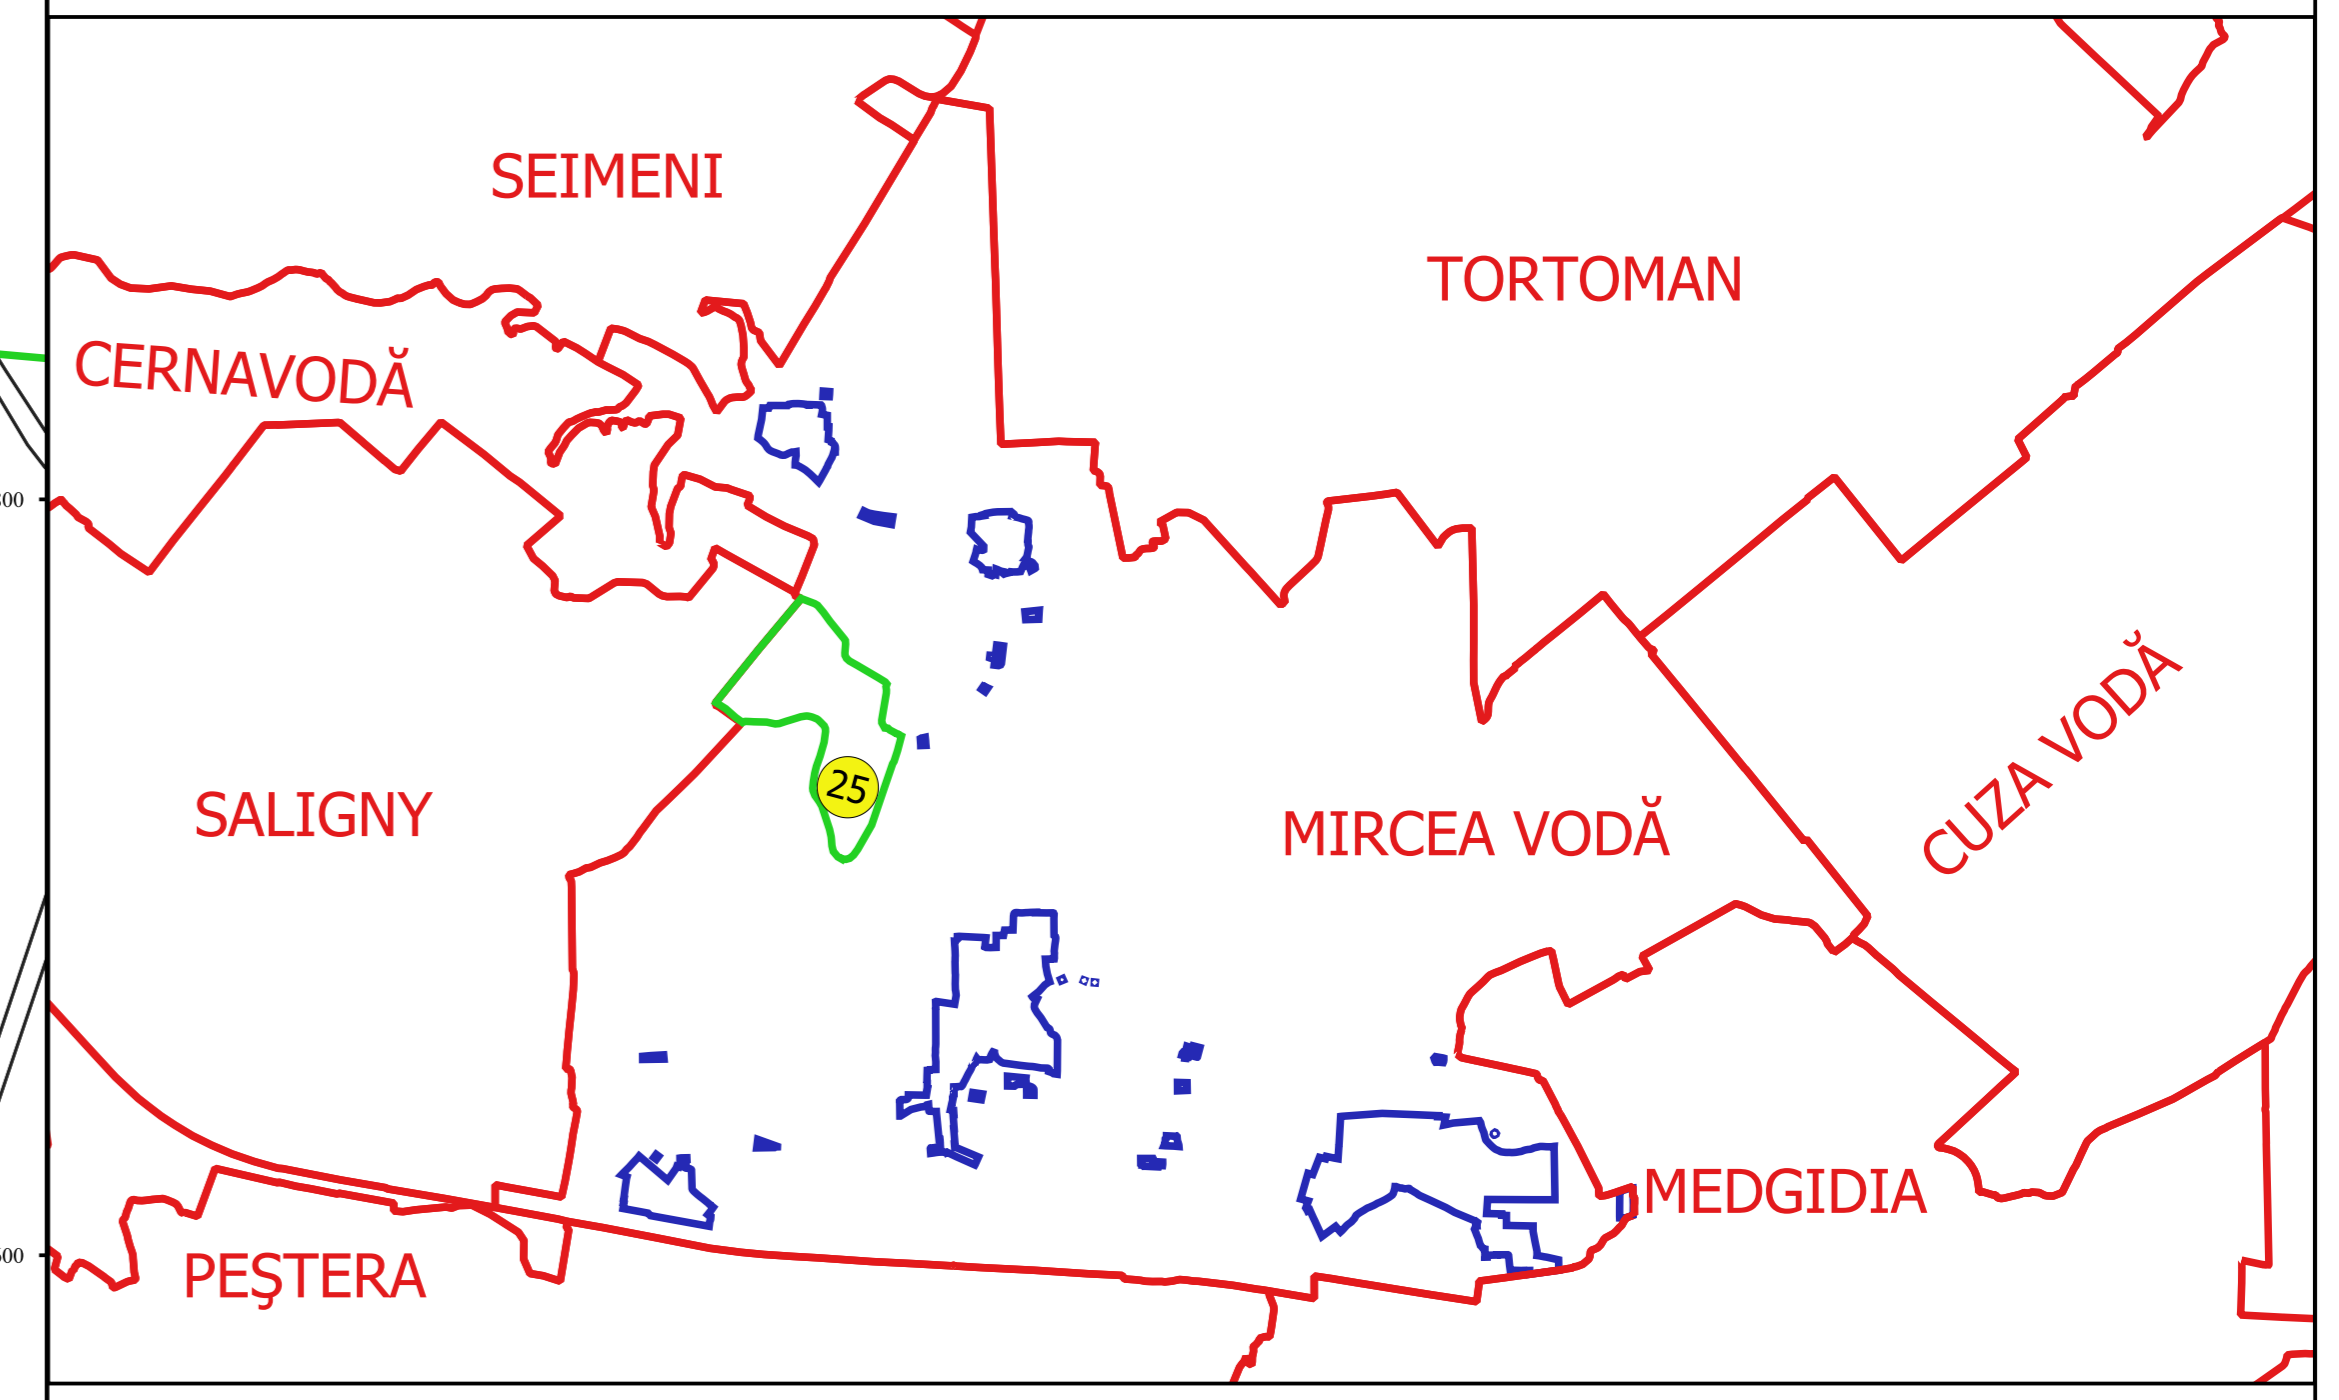

Escalon
 1:2000
 Proiectat de
 Ing. MARIUȘ ALEXANDRU
 Data: