


PLAN CADASTRAL
JUDEȚ CONSTANȚA, UAT MIRCEA VODĂ
Sectorul Cadastral 28
Spre publicare
Scara 1:2000
Sistem de proiecție "STEREO '70"
- Planșa 1 -


Schița de racordare a planșelor

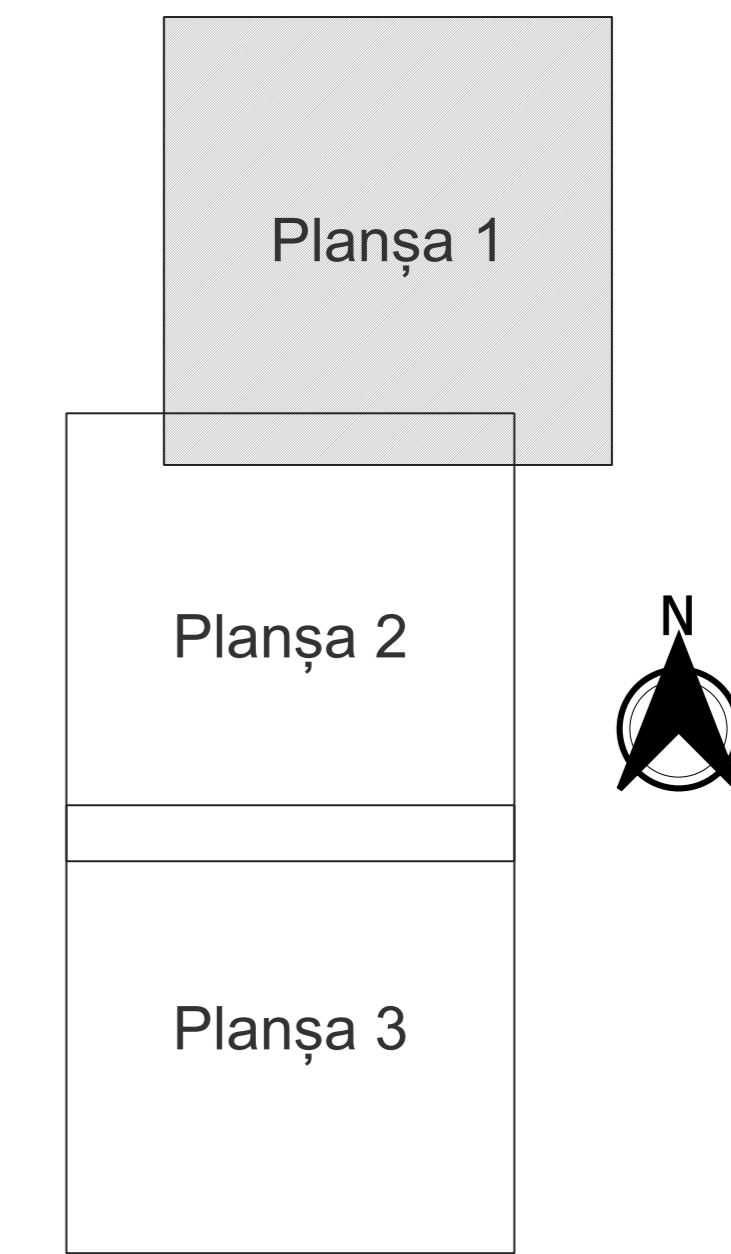

Legendă

- Limită sector
- Limită UAT
- Limită intravilan
- Limită imobil
- Limită construcții
- Limită tarla
- 28 Număr sector
- 1450 Număr imobil
- 3360-C1 Număr construcții
- V618 Număr tarla
- DE 6101 Toponimie

Schița dispunerii sectorului cadastral

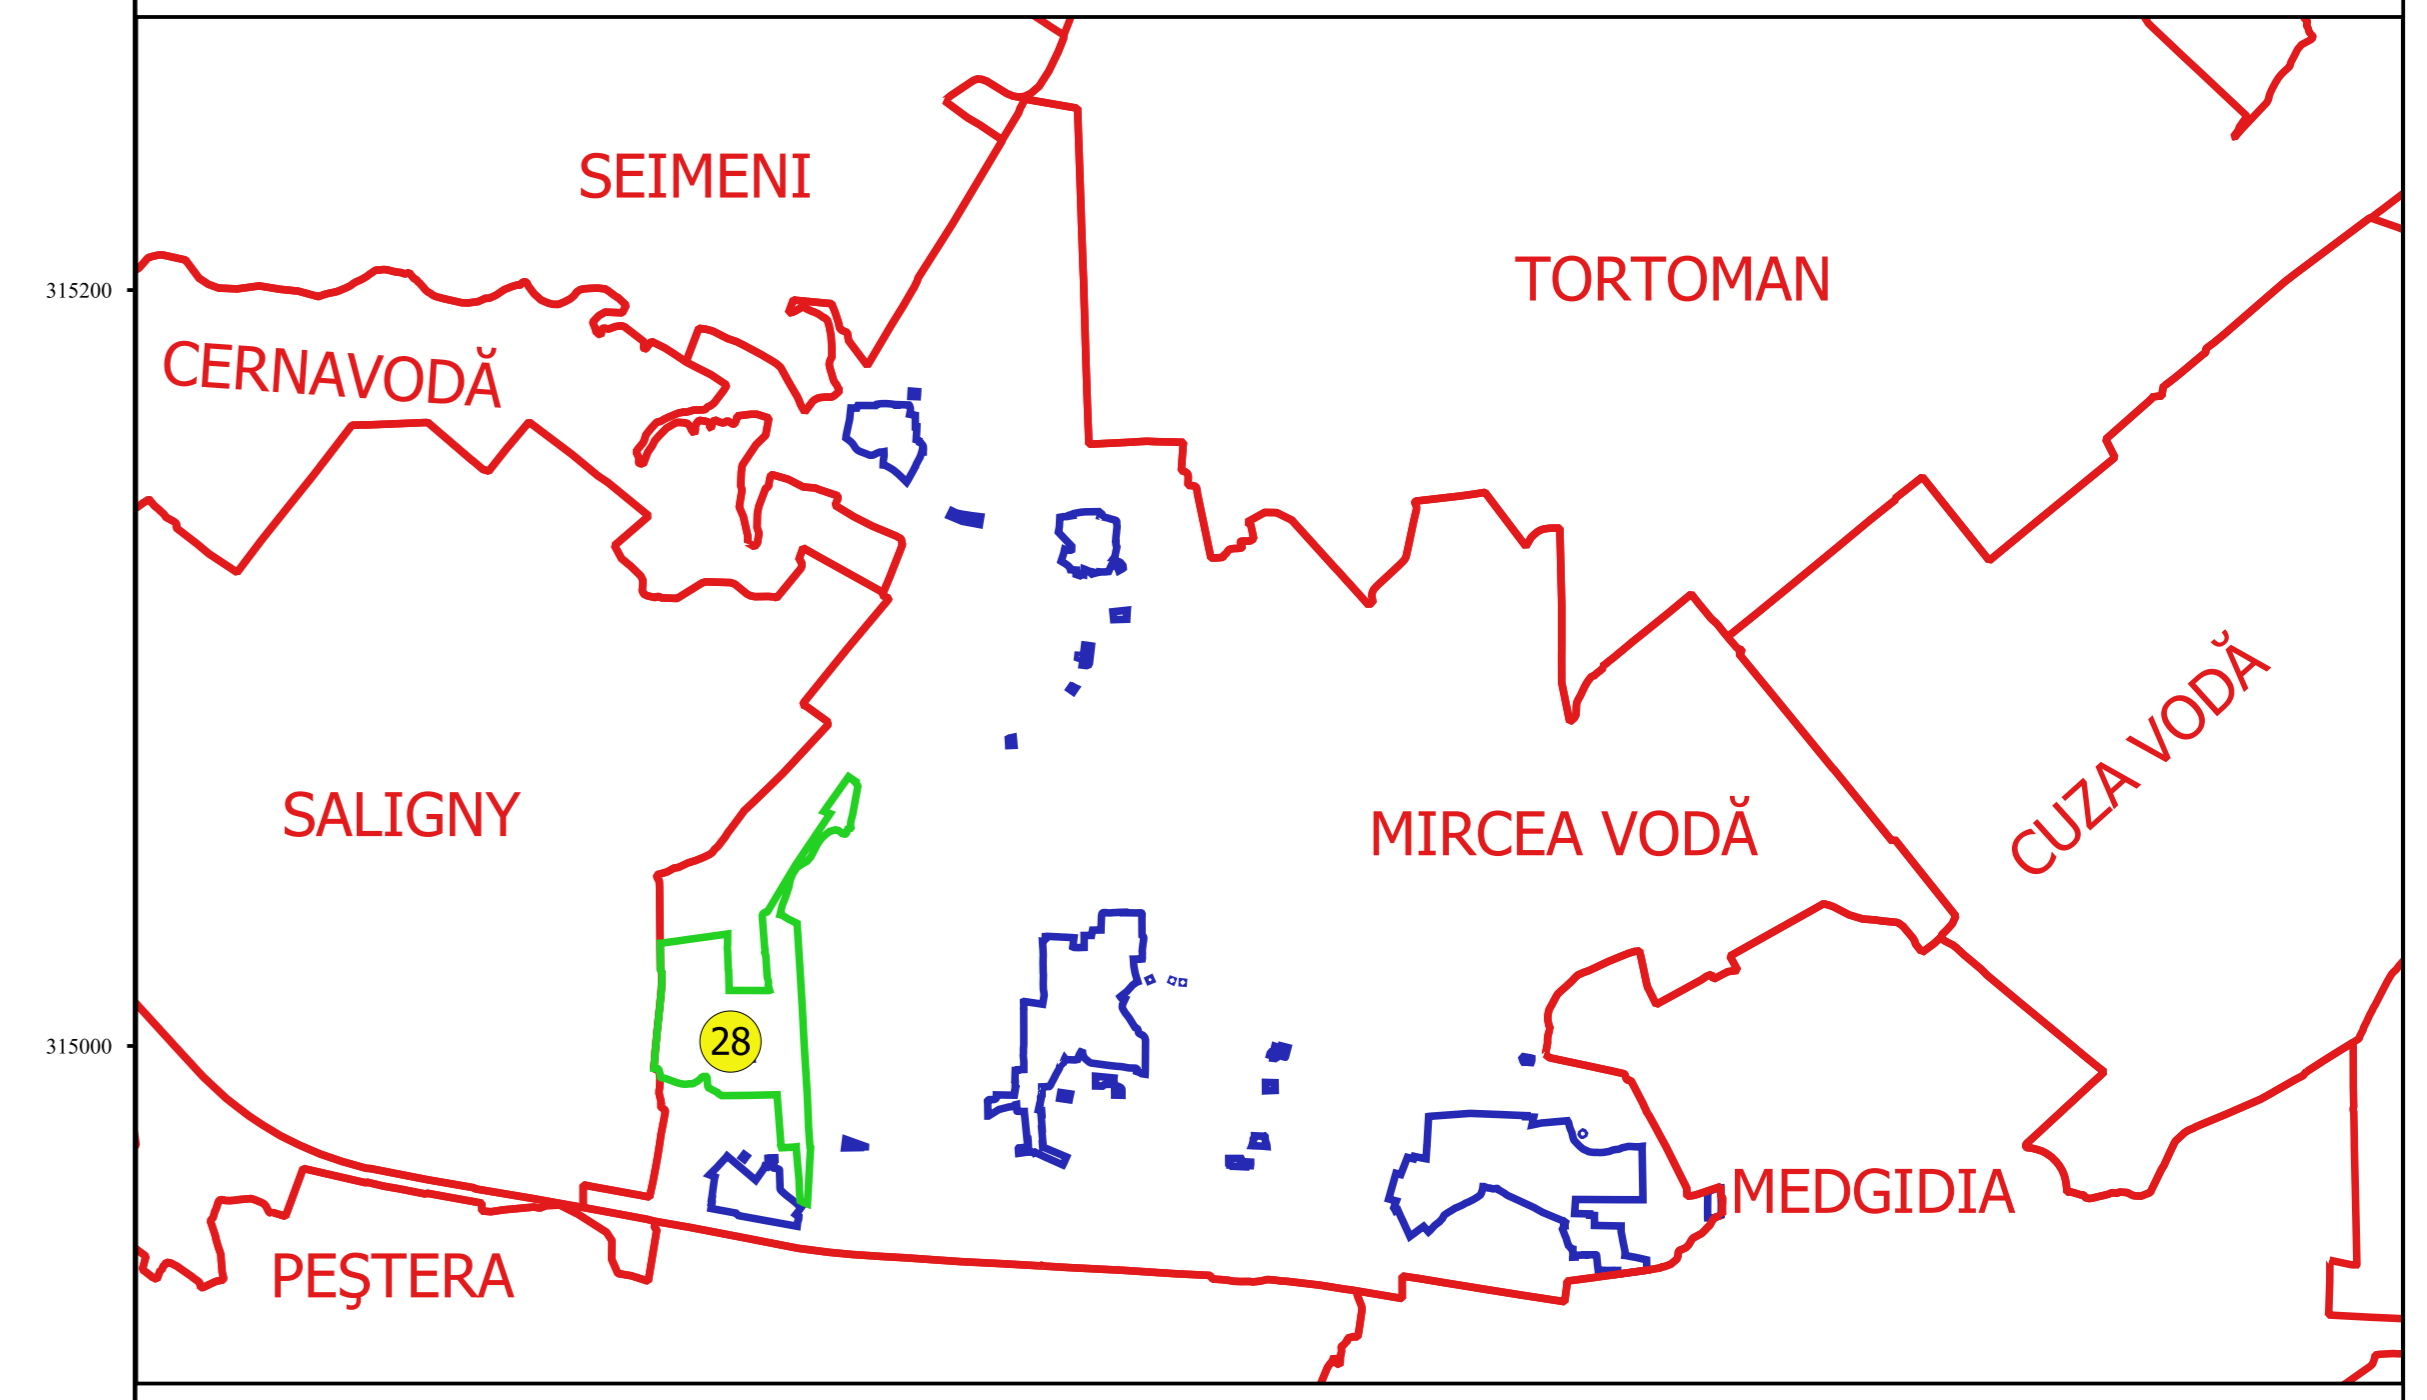

Escara
 1:2000
 Proiectat de
 Ing. NELI MIHAELA ALEXANDRU
 Data: