


PLAN CADASTRAL
JUDEȚ CONSTANȚA, UAT MIRCEA VODĂ
Sectorul Cadastral 38
Spre publicare
Scara 1:2000
Sistem de proiecție "STEREO '70"
- Planșa 1 -


Schița de racordare a planșelor

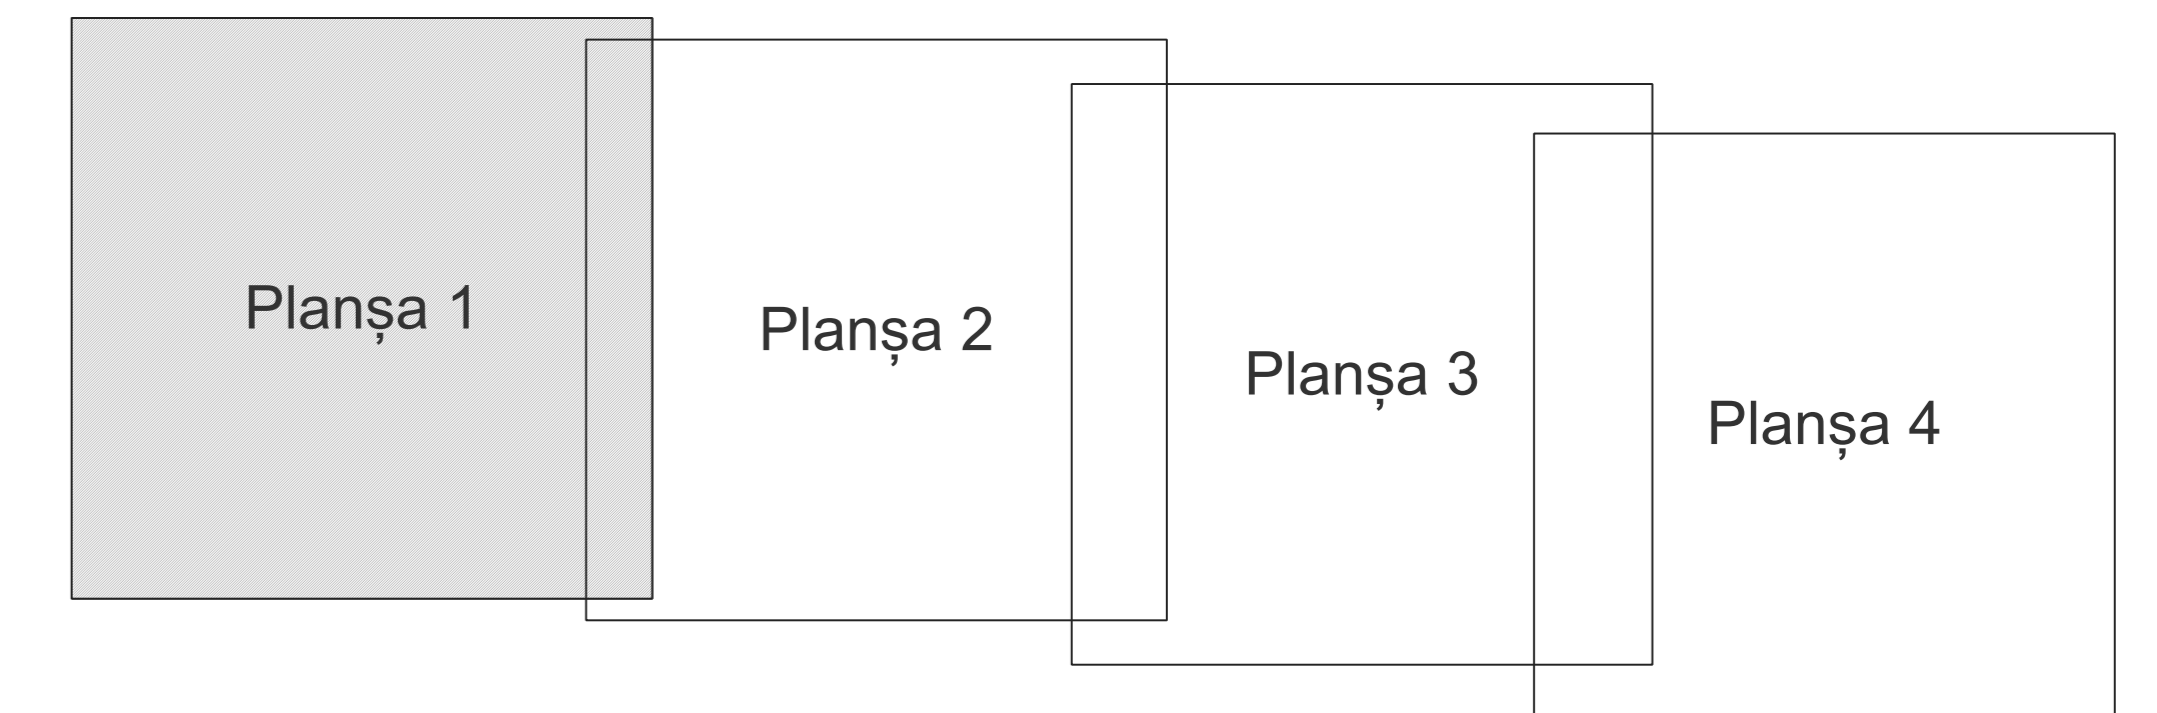

Legendă

	Limită sector
	Limită UAT
	Limită intravilan
	Limită imobil
	Limită construcții
	Limită tarla
	Număr sector
	Număr imobil
	Număr construcții
	Număr tarla
	MIRCEA VODĂ Toponimie

Schița dispunerii sectorului cadastral

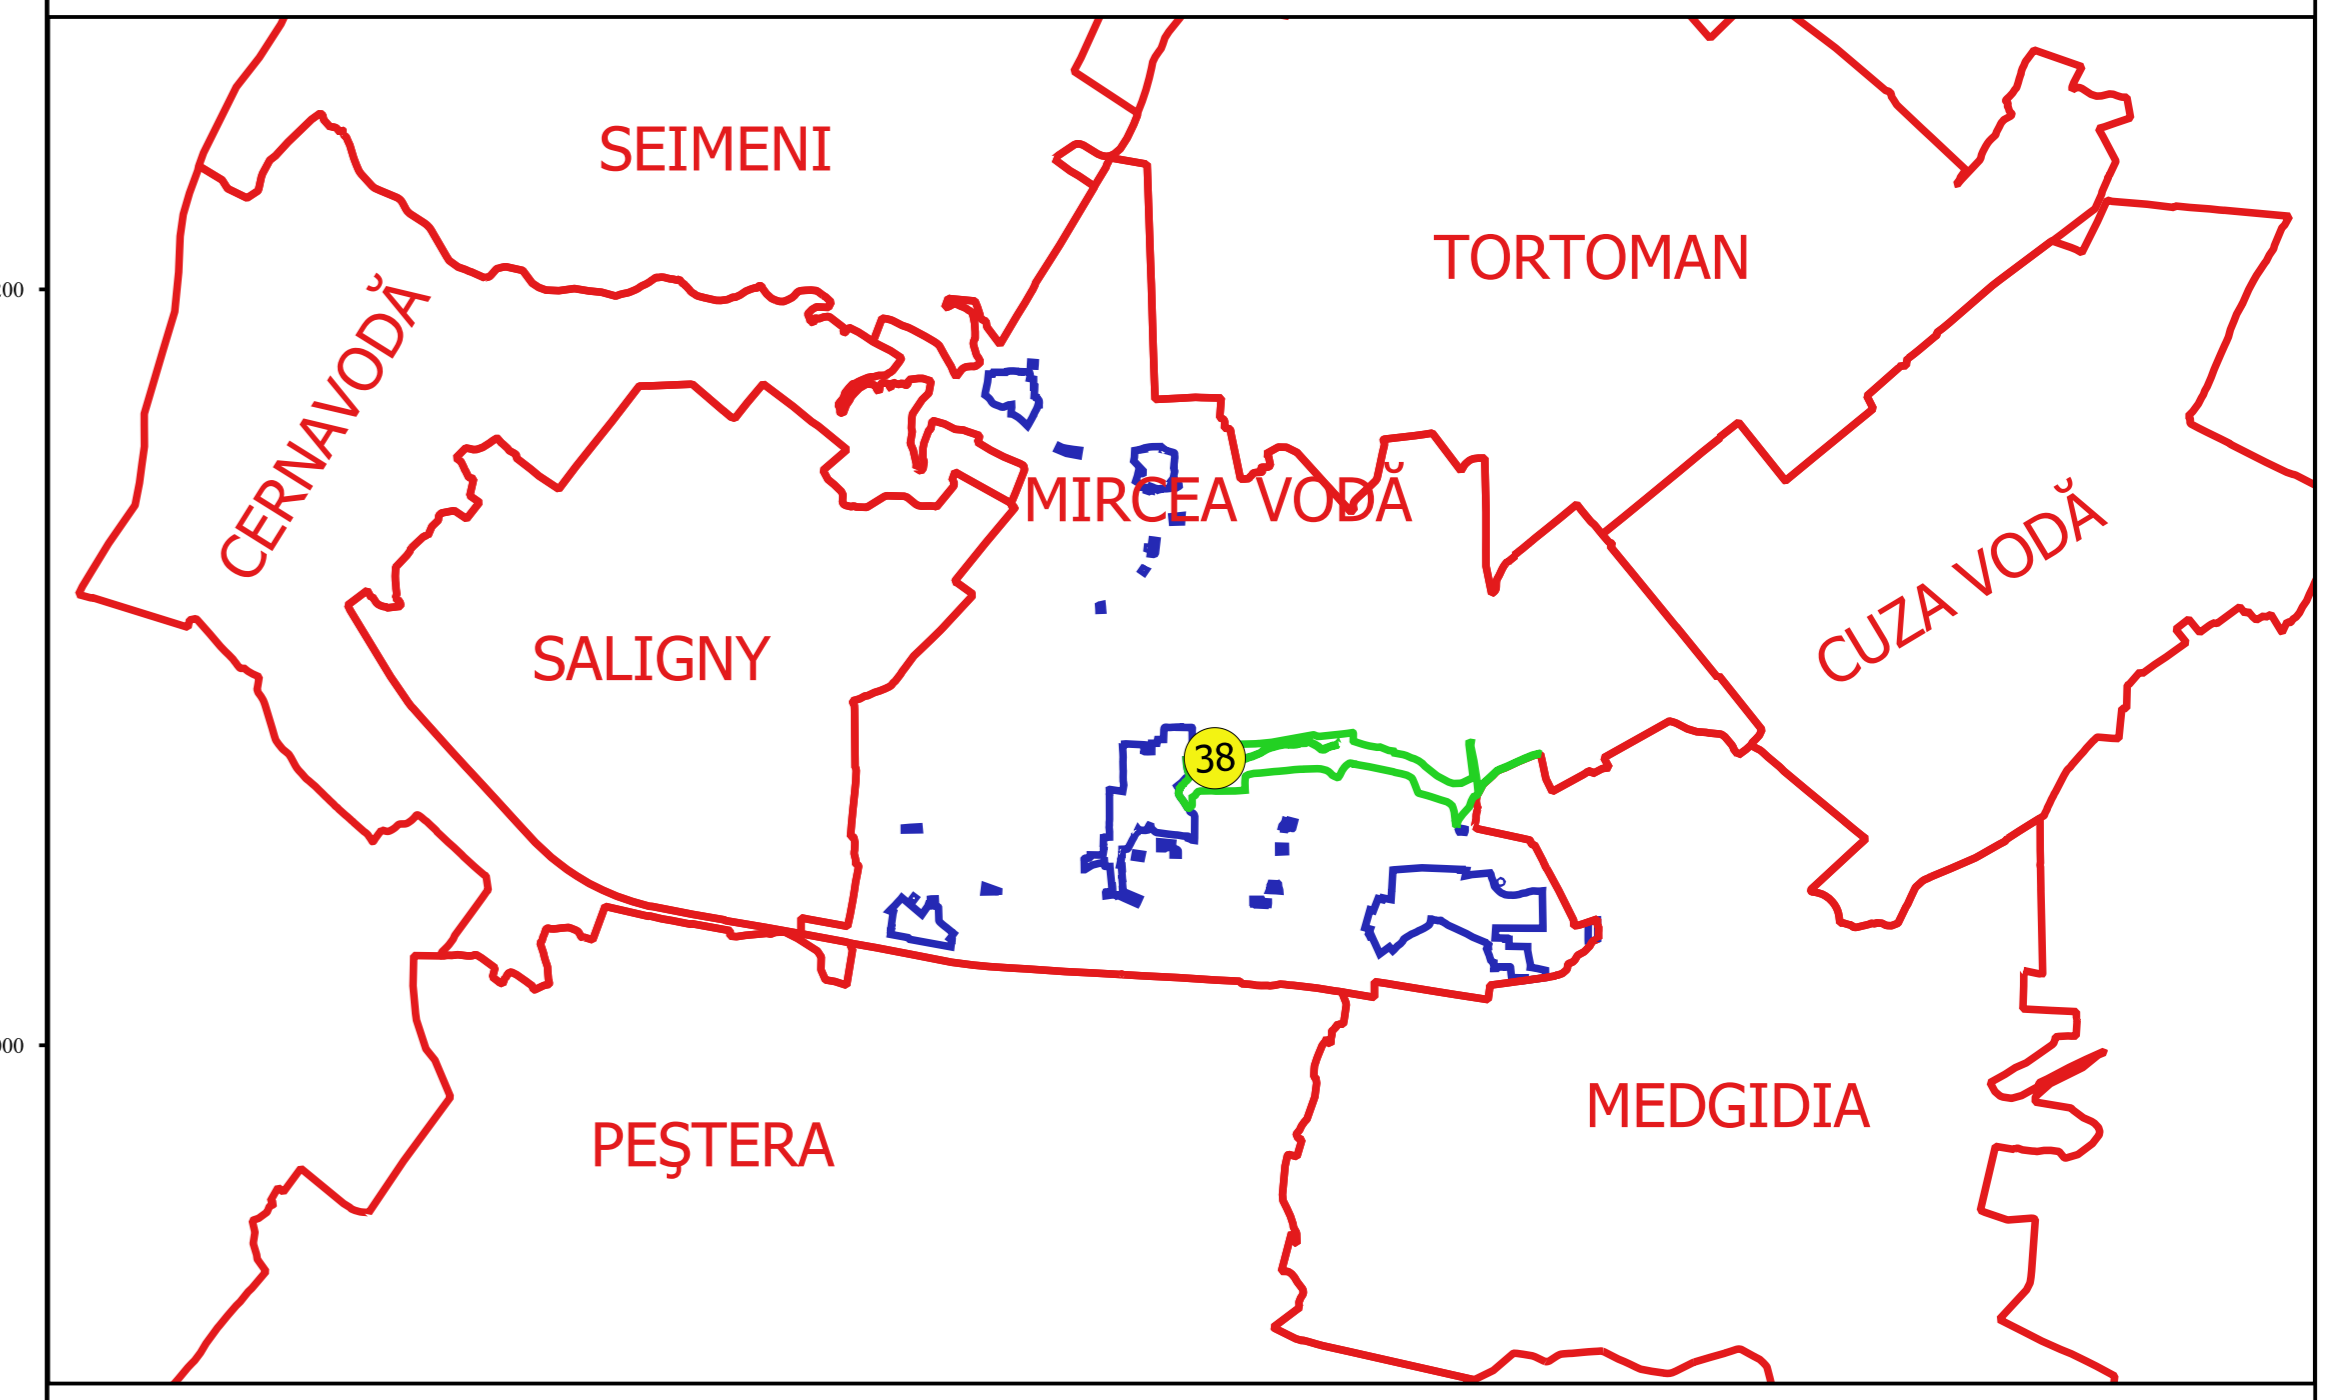

Emission
 04.03.2014
 Ing. NELI MIHAELA ALEXANDRU
 Date: