


**PLAN CADASTRAL**  
**JUDEȚ CONSTANȚA, UAT MIRCEA VODĂ**  
**Sectorul Cadastral 41**  
**Spre publicare**  
**Scara 1:2000**  
**Sistem de proiecție "STEREO '70"**  
**- Planșa 1 -**


**Schița de racordare a planșelor**

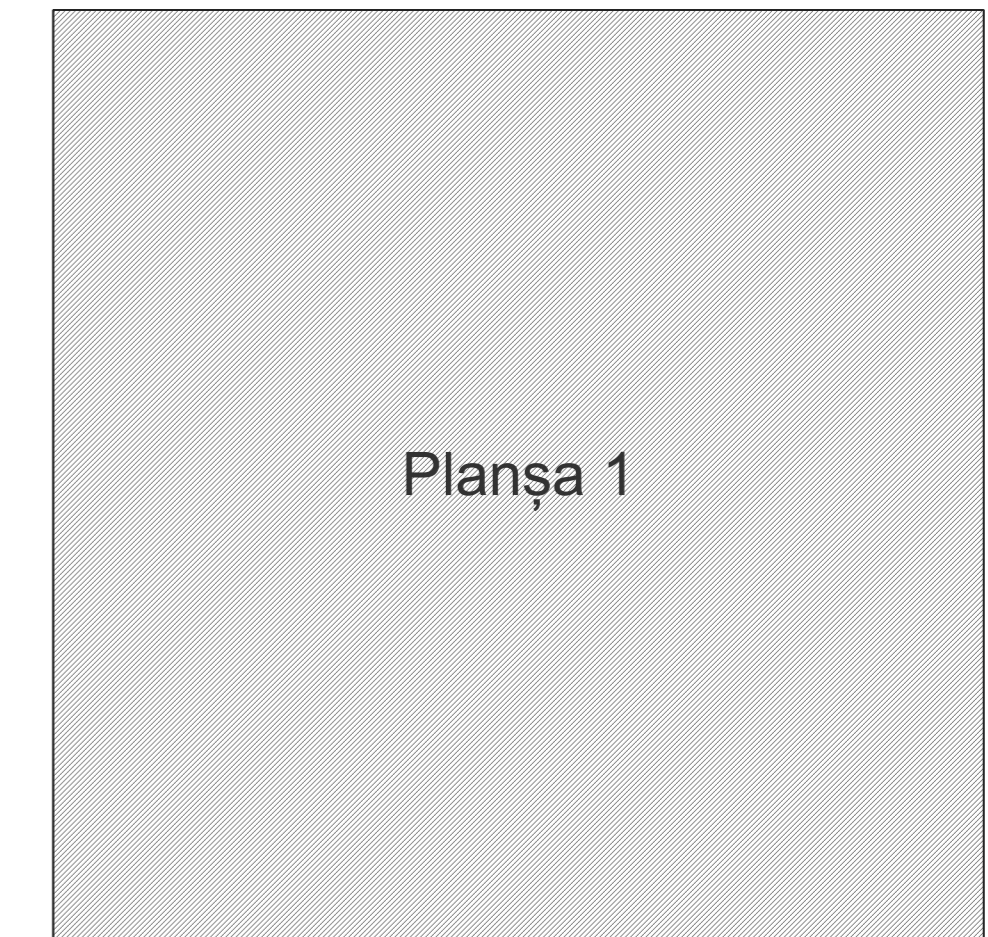

**Legendă**

- Limită sector
- Limită UAT
- Limită intravilan
- Limită imobil
- Limită construcții
- Limită tarla
- 41 Număr sector
- 480 Număr imobil
- A121 Număr tarla
- DJ 224 Toponimie

**Schița dispunerii sectorului cadastral**

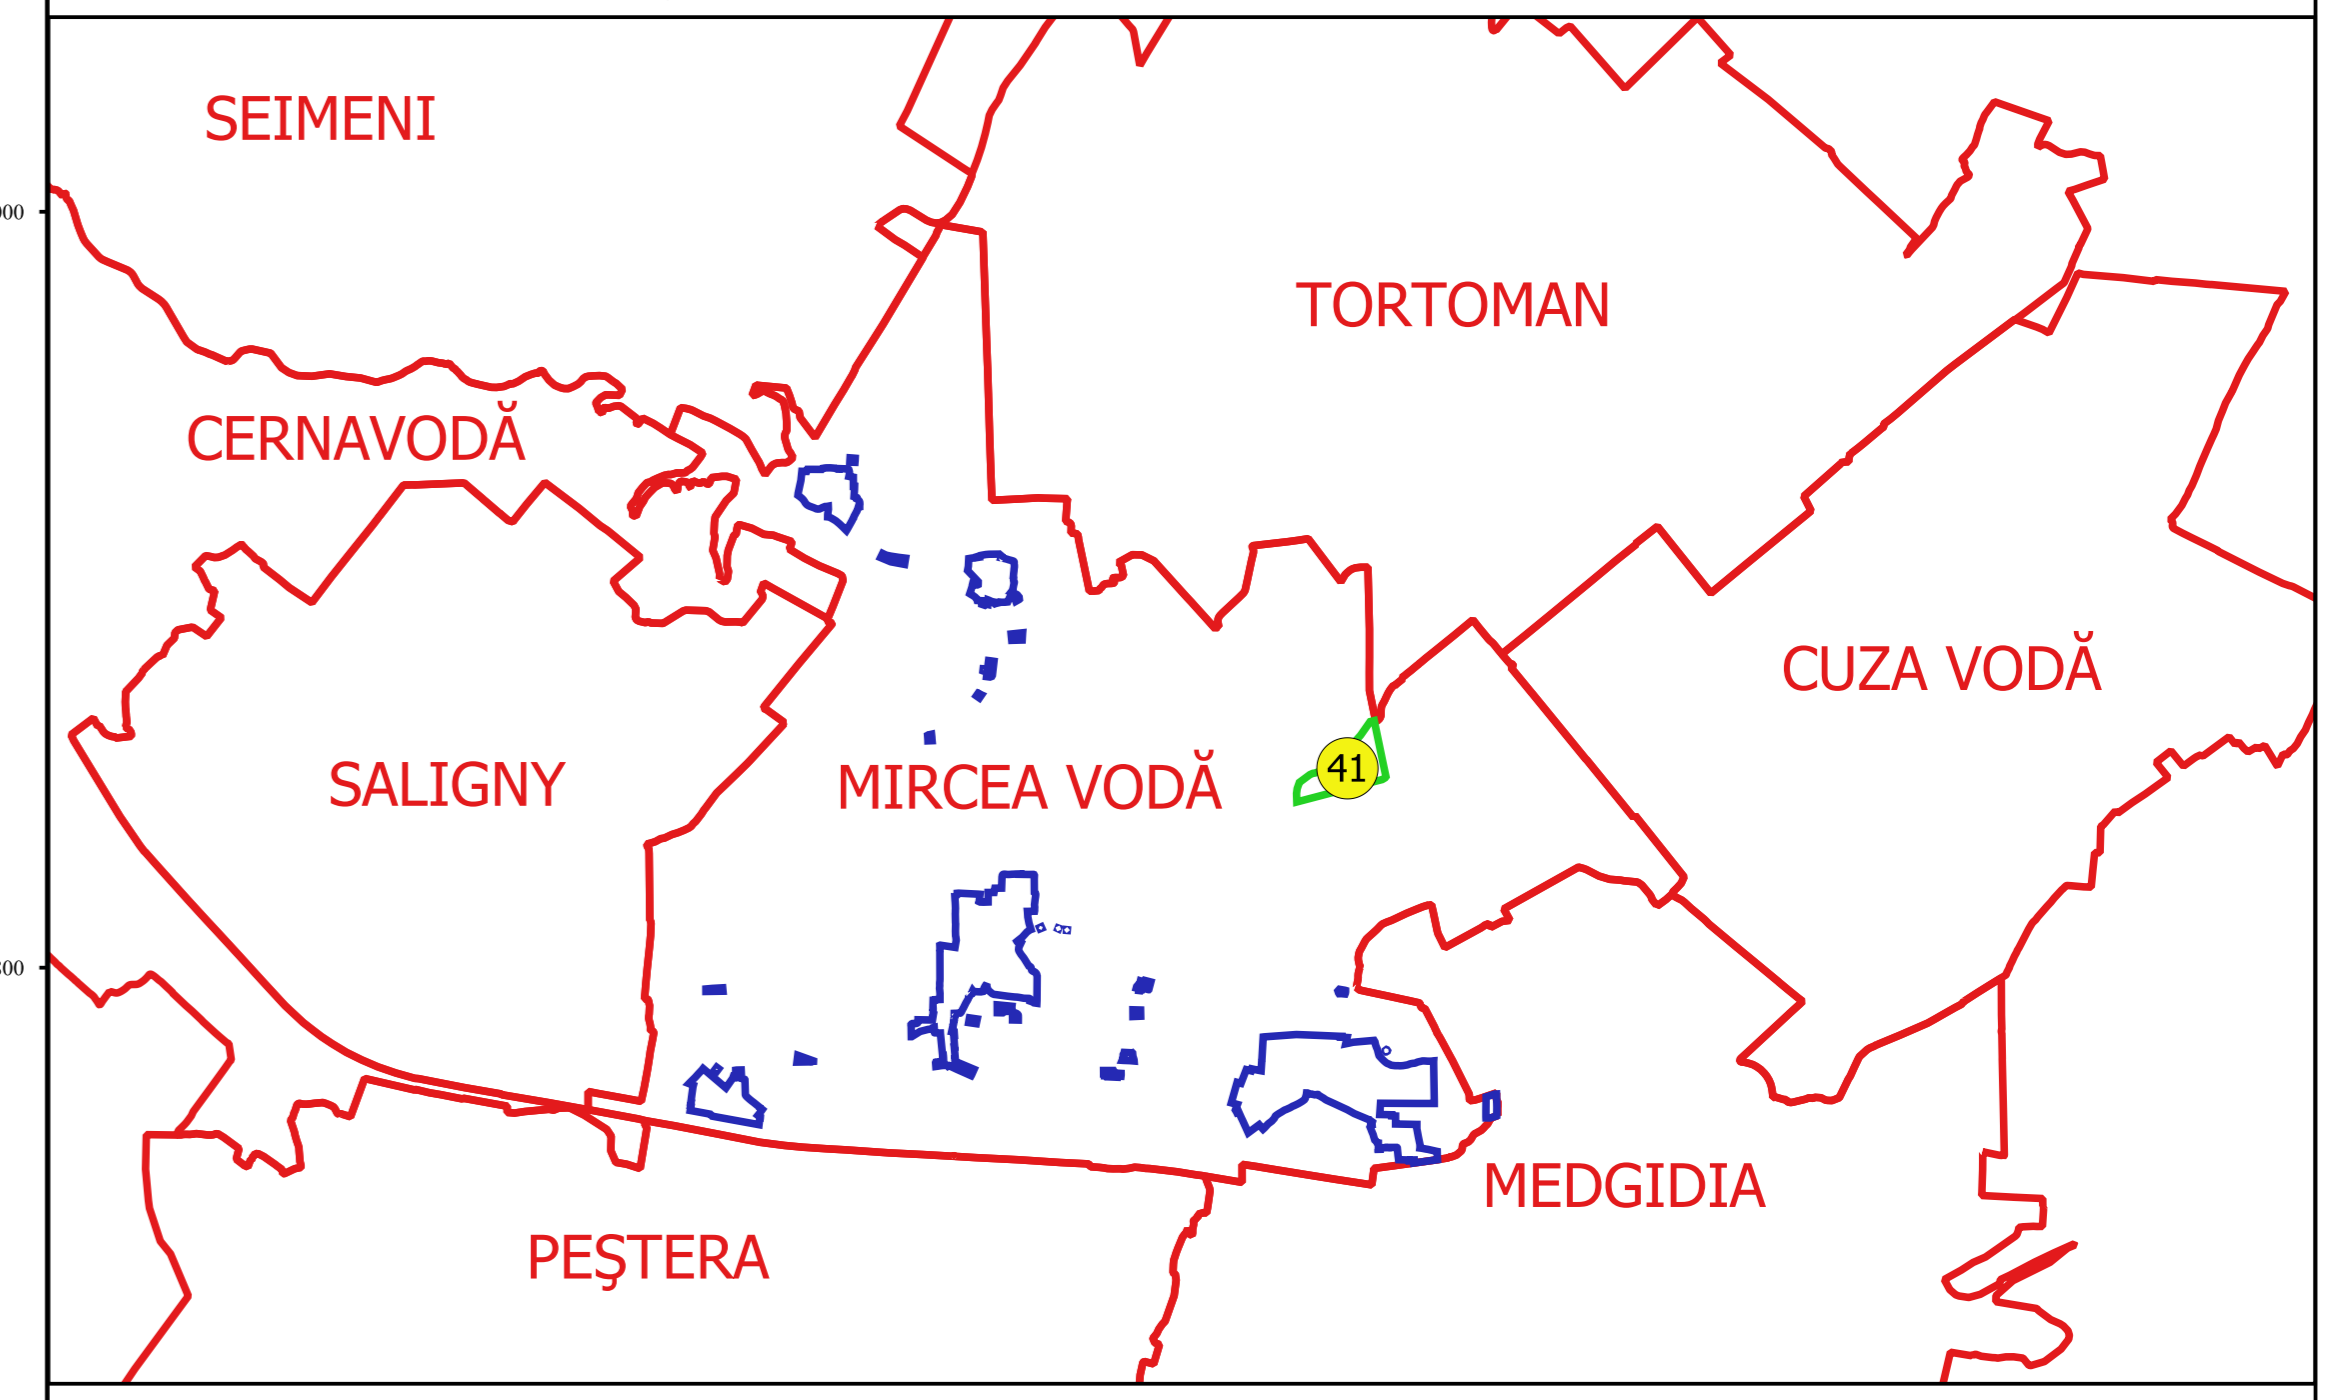

Coordonator  
Ing. ȘTEFAN ALEXANDRU  
Data: \_\_\_\_\_