



PLAN CADASTRAL
JUDEȚ CONSTANȚA, UAT MIRCEA VODĂ
Sectorul Cadastral 47
Spre publicare
Scara 1:2000
Sistem de proiecție "STEREO '70"
- Planșa 1 -

Schița de racordare a planșelor

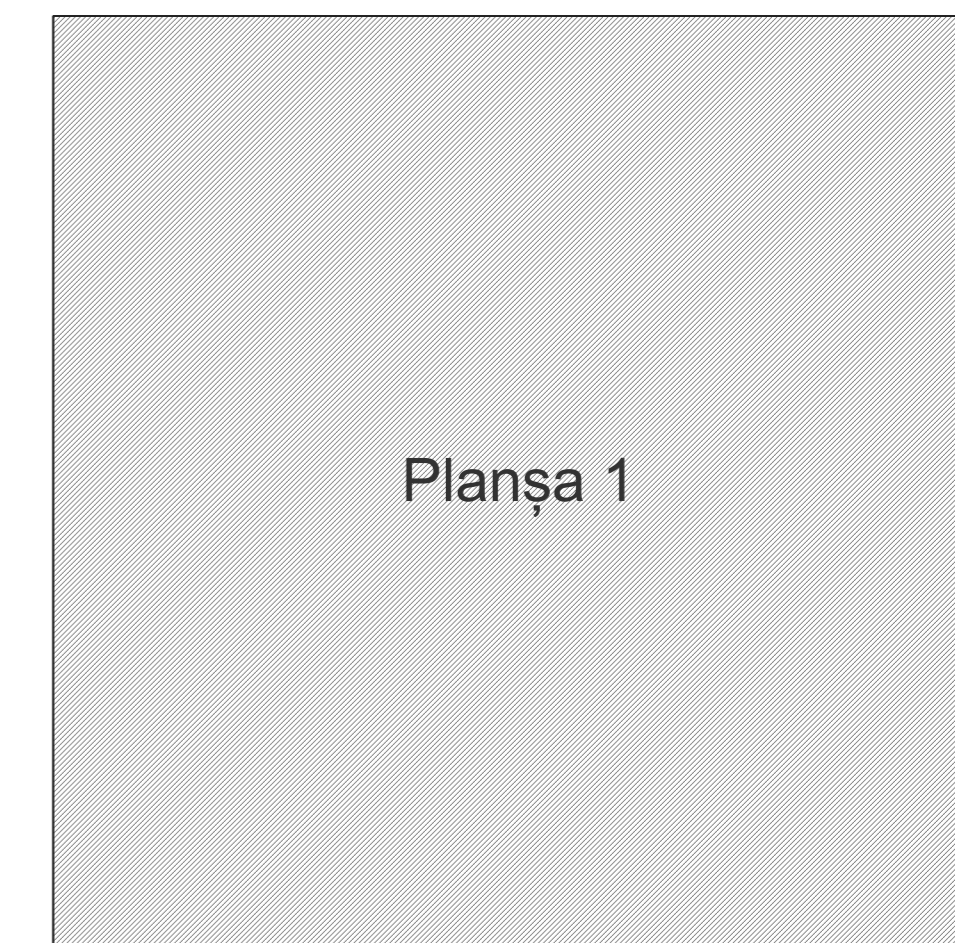

- Legendă**
- Limită sector
 - Limită UAT
 - Limită intravilan
 - Limită imobil
 - Limită construcții
 - Limită tarla
 - 47 Număr sector
 - 900 Număr imobil
 - 1009 - C1 Număr construcții
 - A148 Număr tarla
 - DRUM Toponimie

Schița dispunerii sectorului cadastral

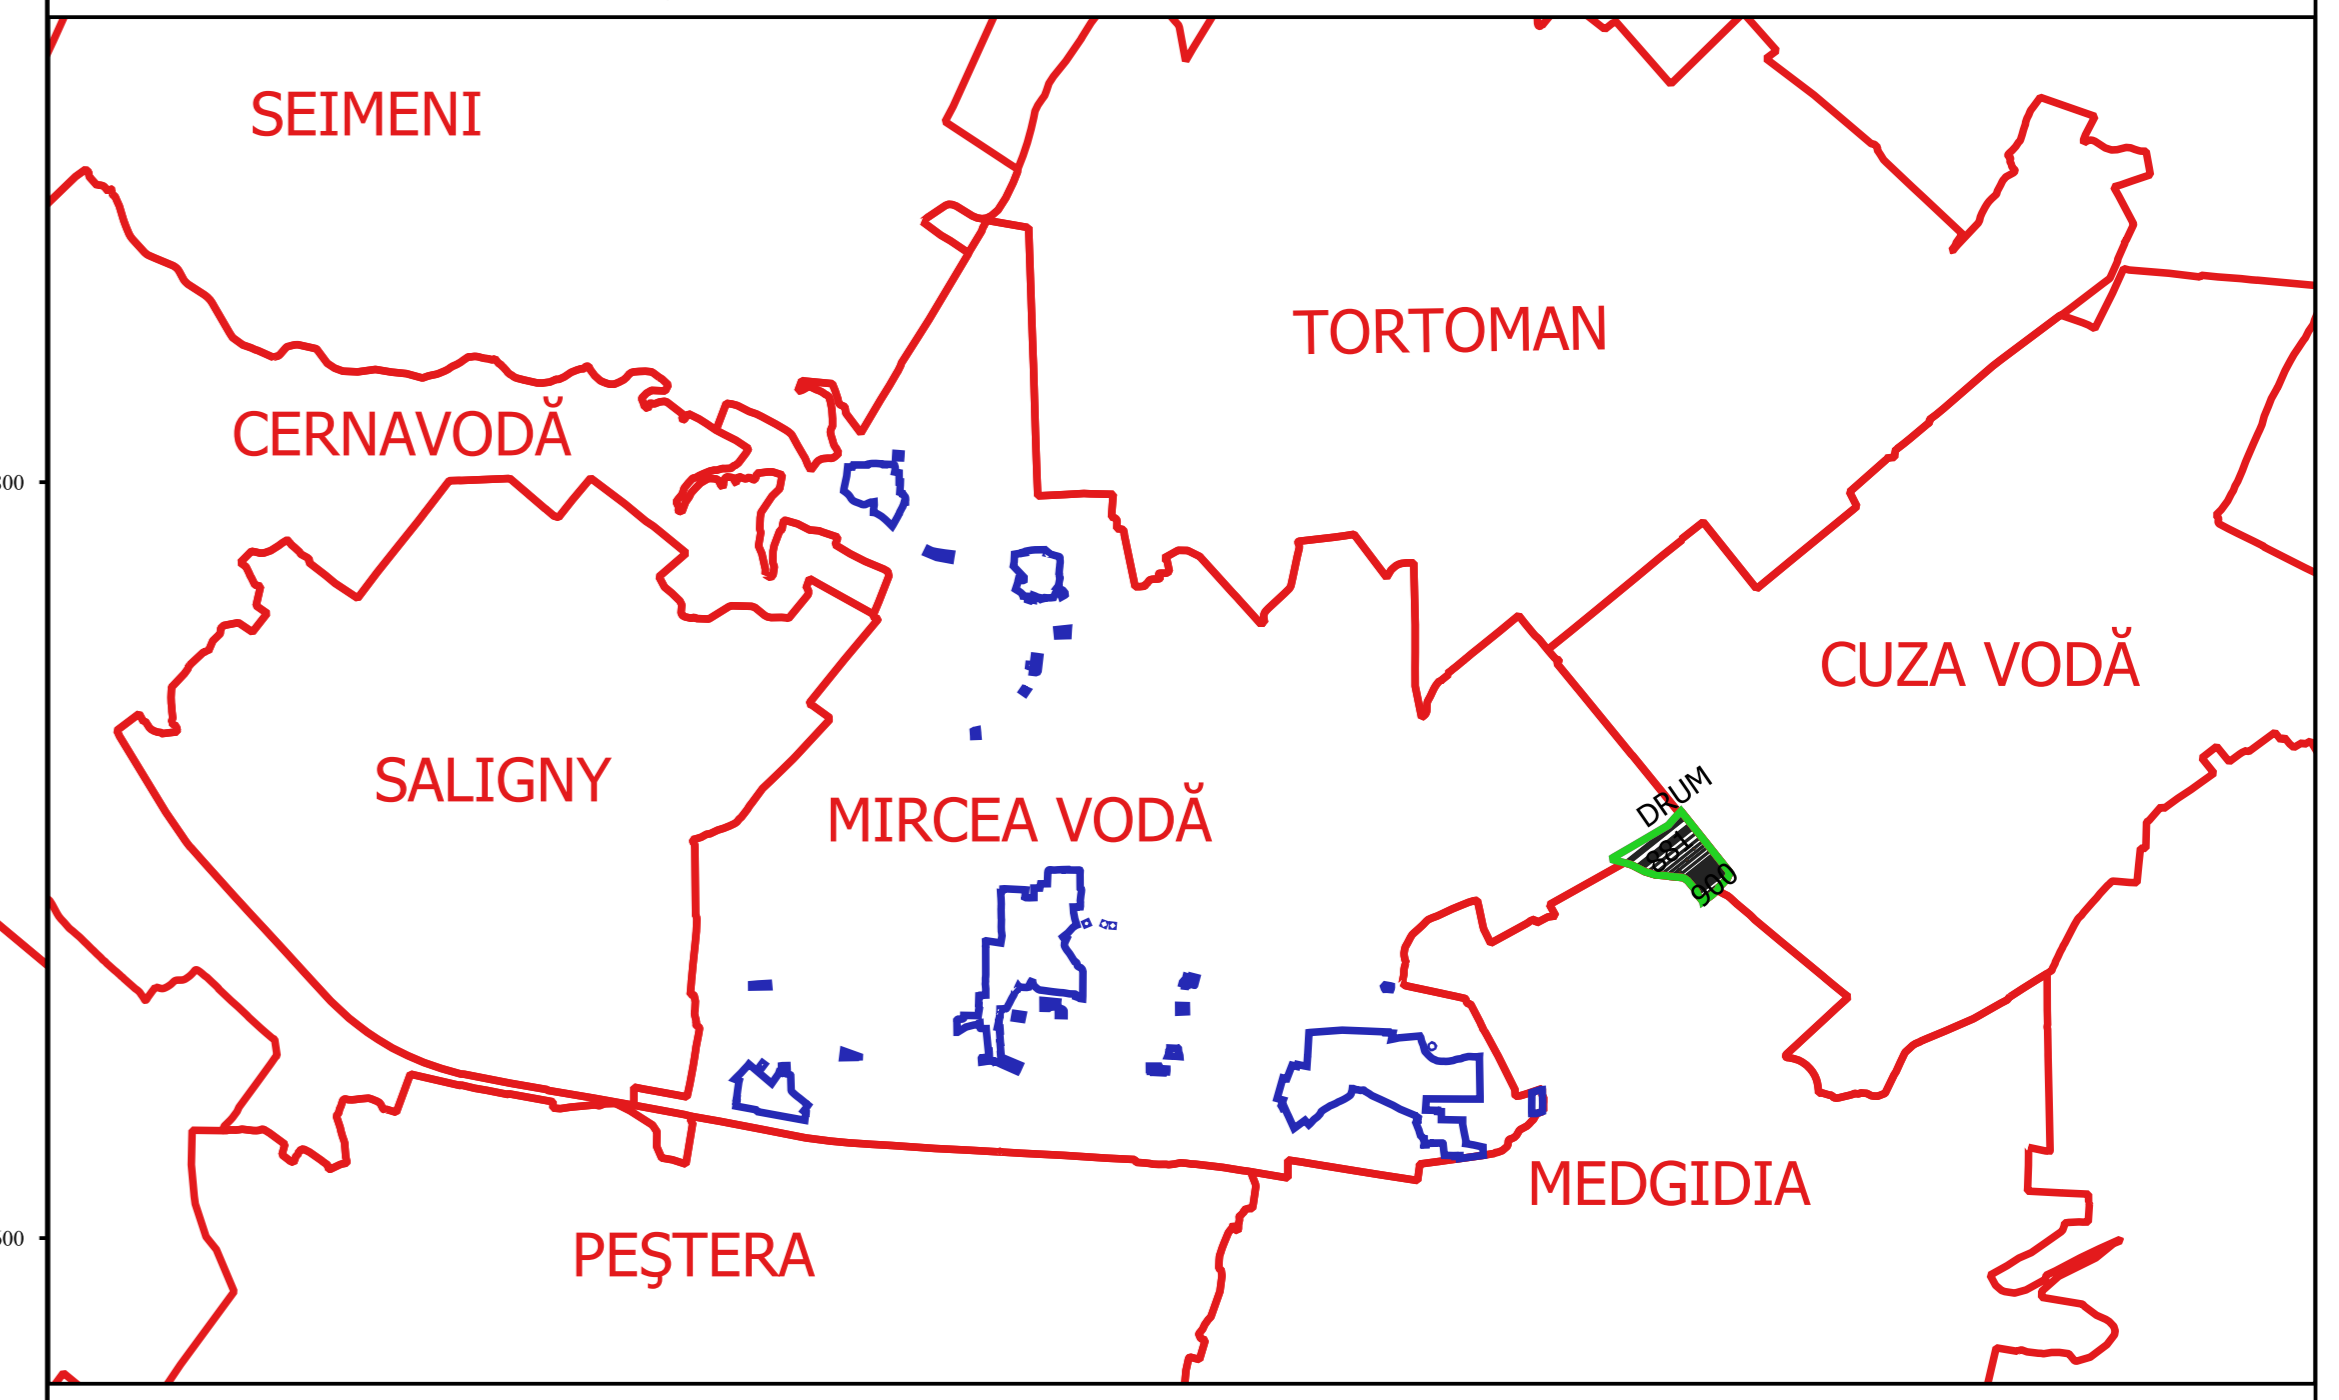

Executor
 SC SERVICIUL CADASTRAL SRL
 Ing. VESLEVEA ALEXANDRU
 Data: _____