



PLAN CADASTRAL
JUDEȚ CONSTANȚA, UAT MIRCEA VODĂ
Sectorul Cadastral 48
Spre publicare
Scara 1:2000
Sistem de proiecție "STEREO '70"
- Planșa 1 -

Schița de racordare a planșelor

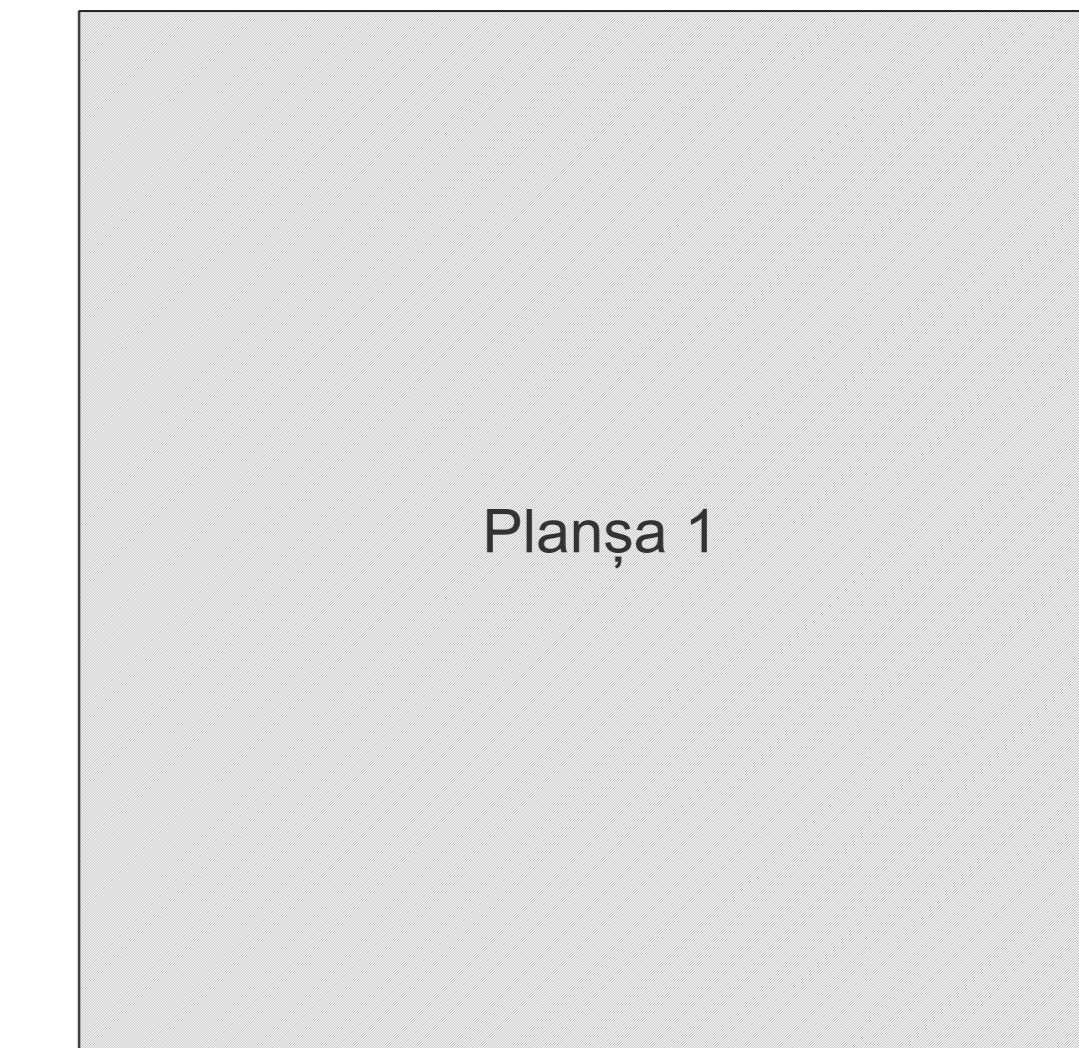

- Legendă**
- Limită sector
 - Limită UAT
 - Limită intravilan
 - Limită imobil
 - Limită construcții
 - Limită tarla
 - 48 Număr sector
 - 2839 Număr imobil
 - 2846-C1 Număr construcții
 - N 1092/2 Număr tarla
 - HC 1058 Toponimie

Schița dispunerii sectorului cadastral

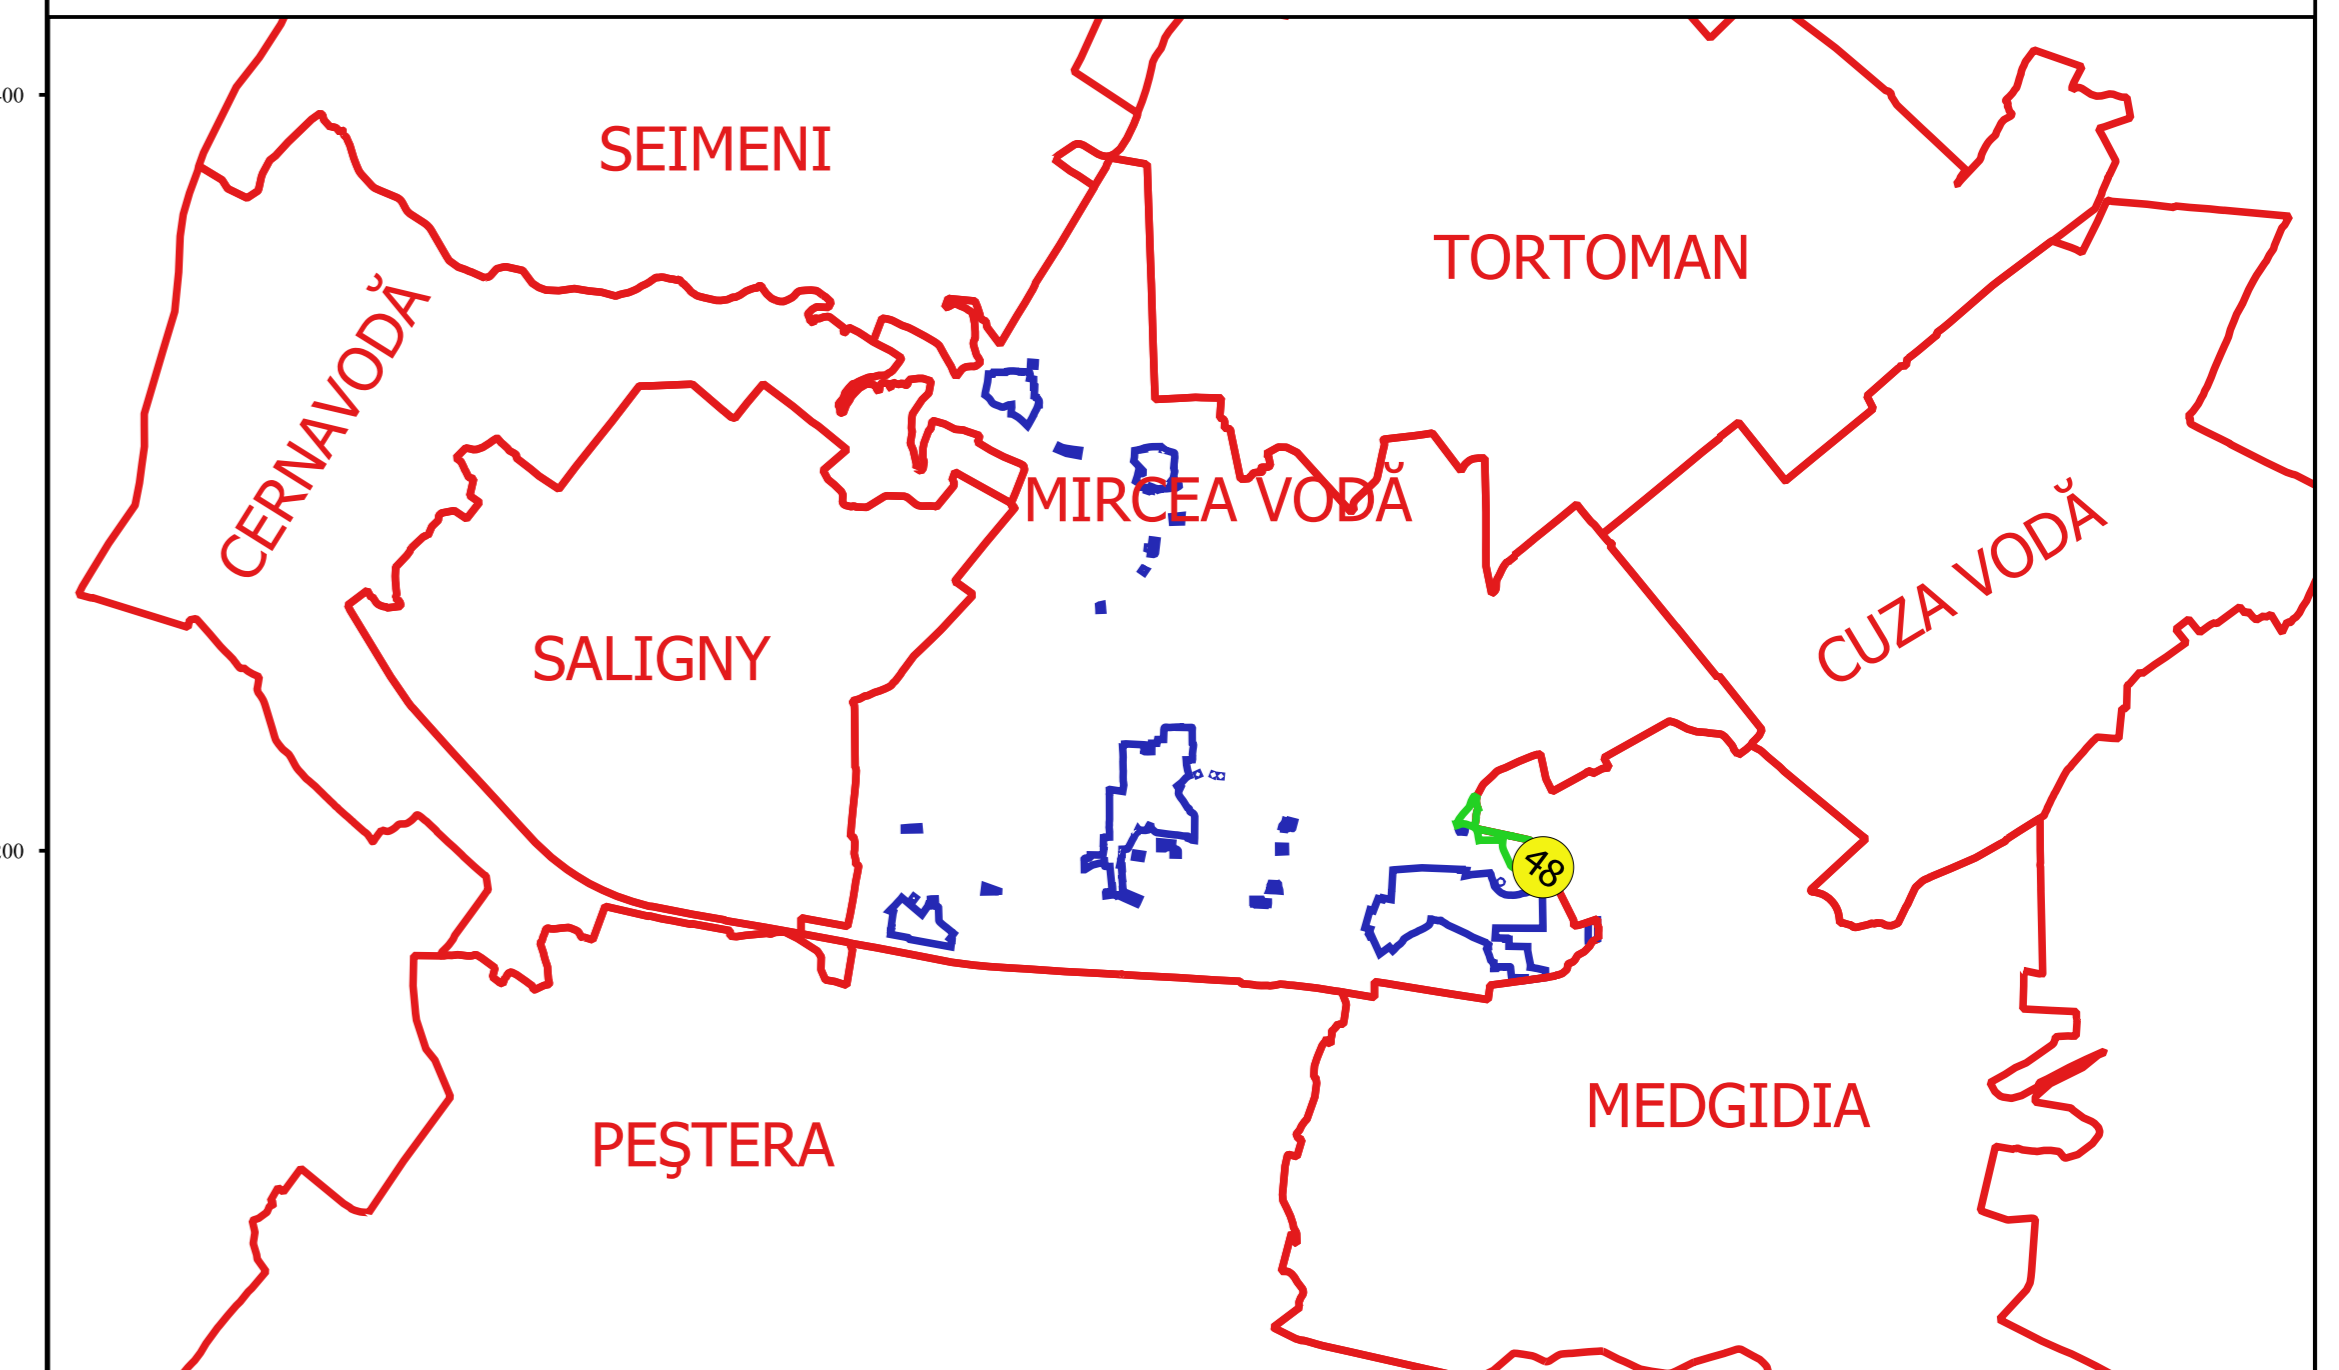

Elaborat de Serviciul Cadastral nr. 08
 Ing. NELI MIHAELA ALEXANDRU
 Data: ...