


PLAN CADASTRAL
JUDEȚ CONSTANȚA, UAT MIRCEA VODĂ
Sectorul Cadastral 49
Spre publicare
Scara 1:2000
Sistem de proiecție "STEREO '70"
- Planșa 1 -


Schița de racordare a planșelor

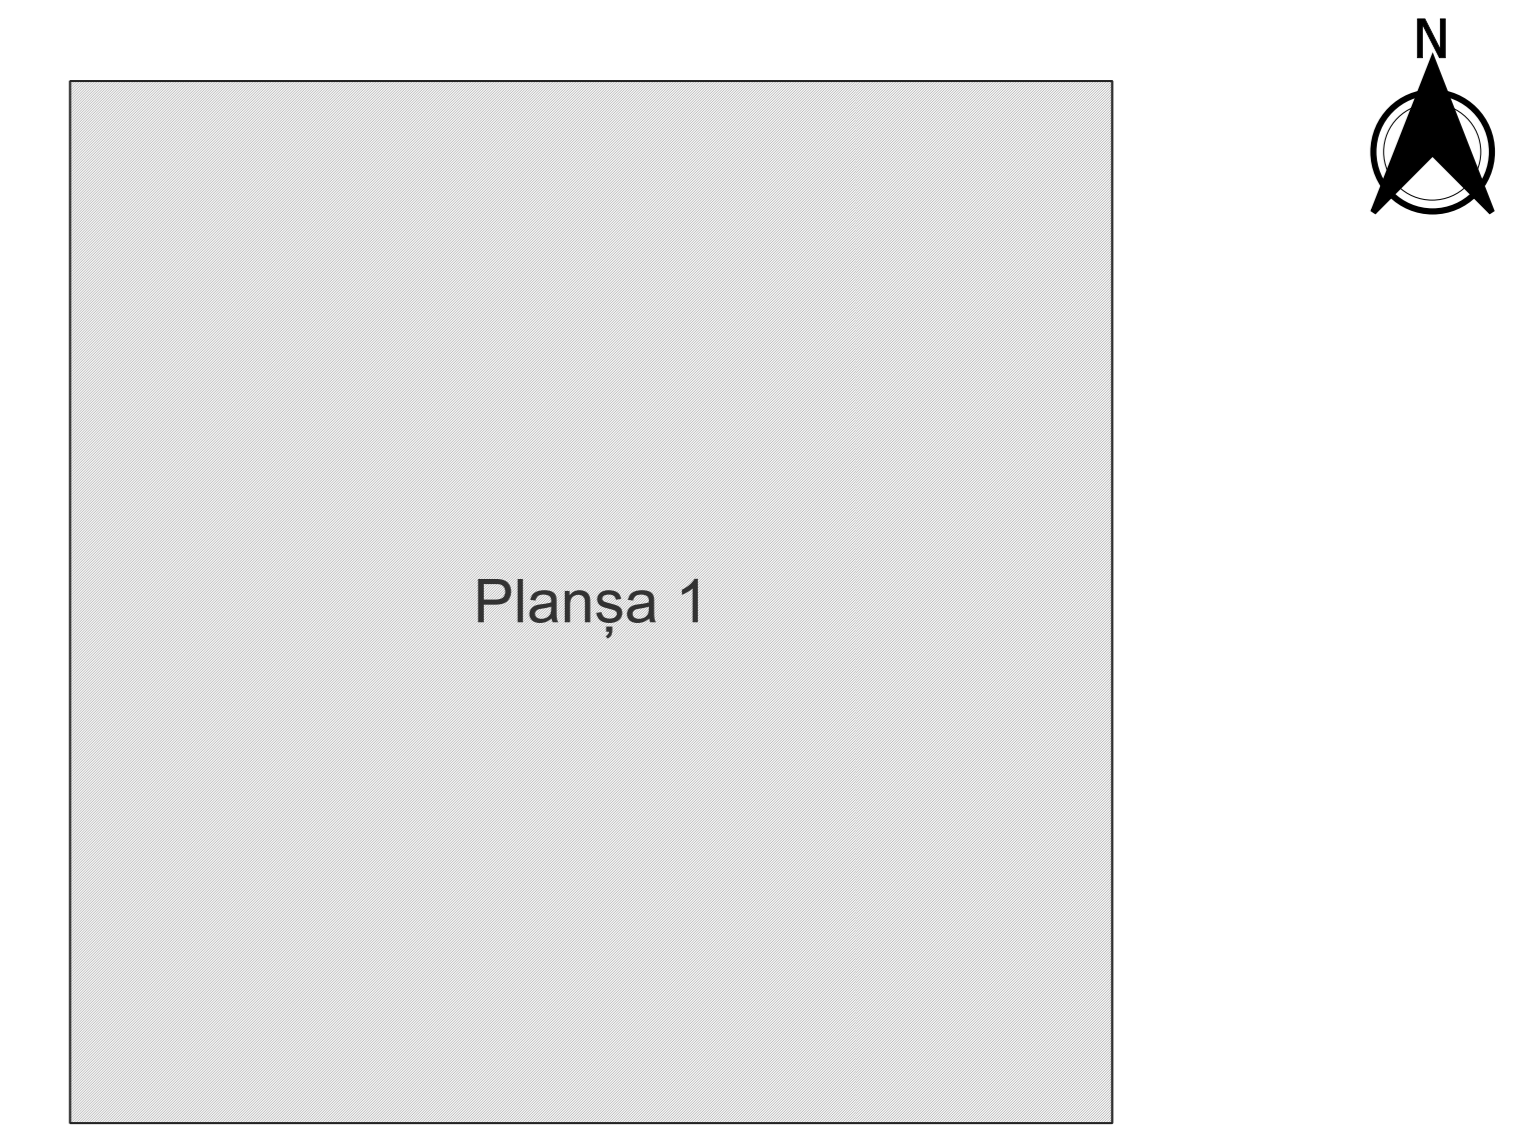

Legendă

- Limită sector
- Limită UAT
- Limită intravilan
- Limită imobil
- Limită construcții
- Limită tarla
- Număr sector
- 2855 Număr imobil
- 2868-C1 Număr construcții
- A 1096/4 Număr tarla
- HC 1058 Toponimie

Schița dispunerii sectorului cadastral

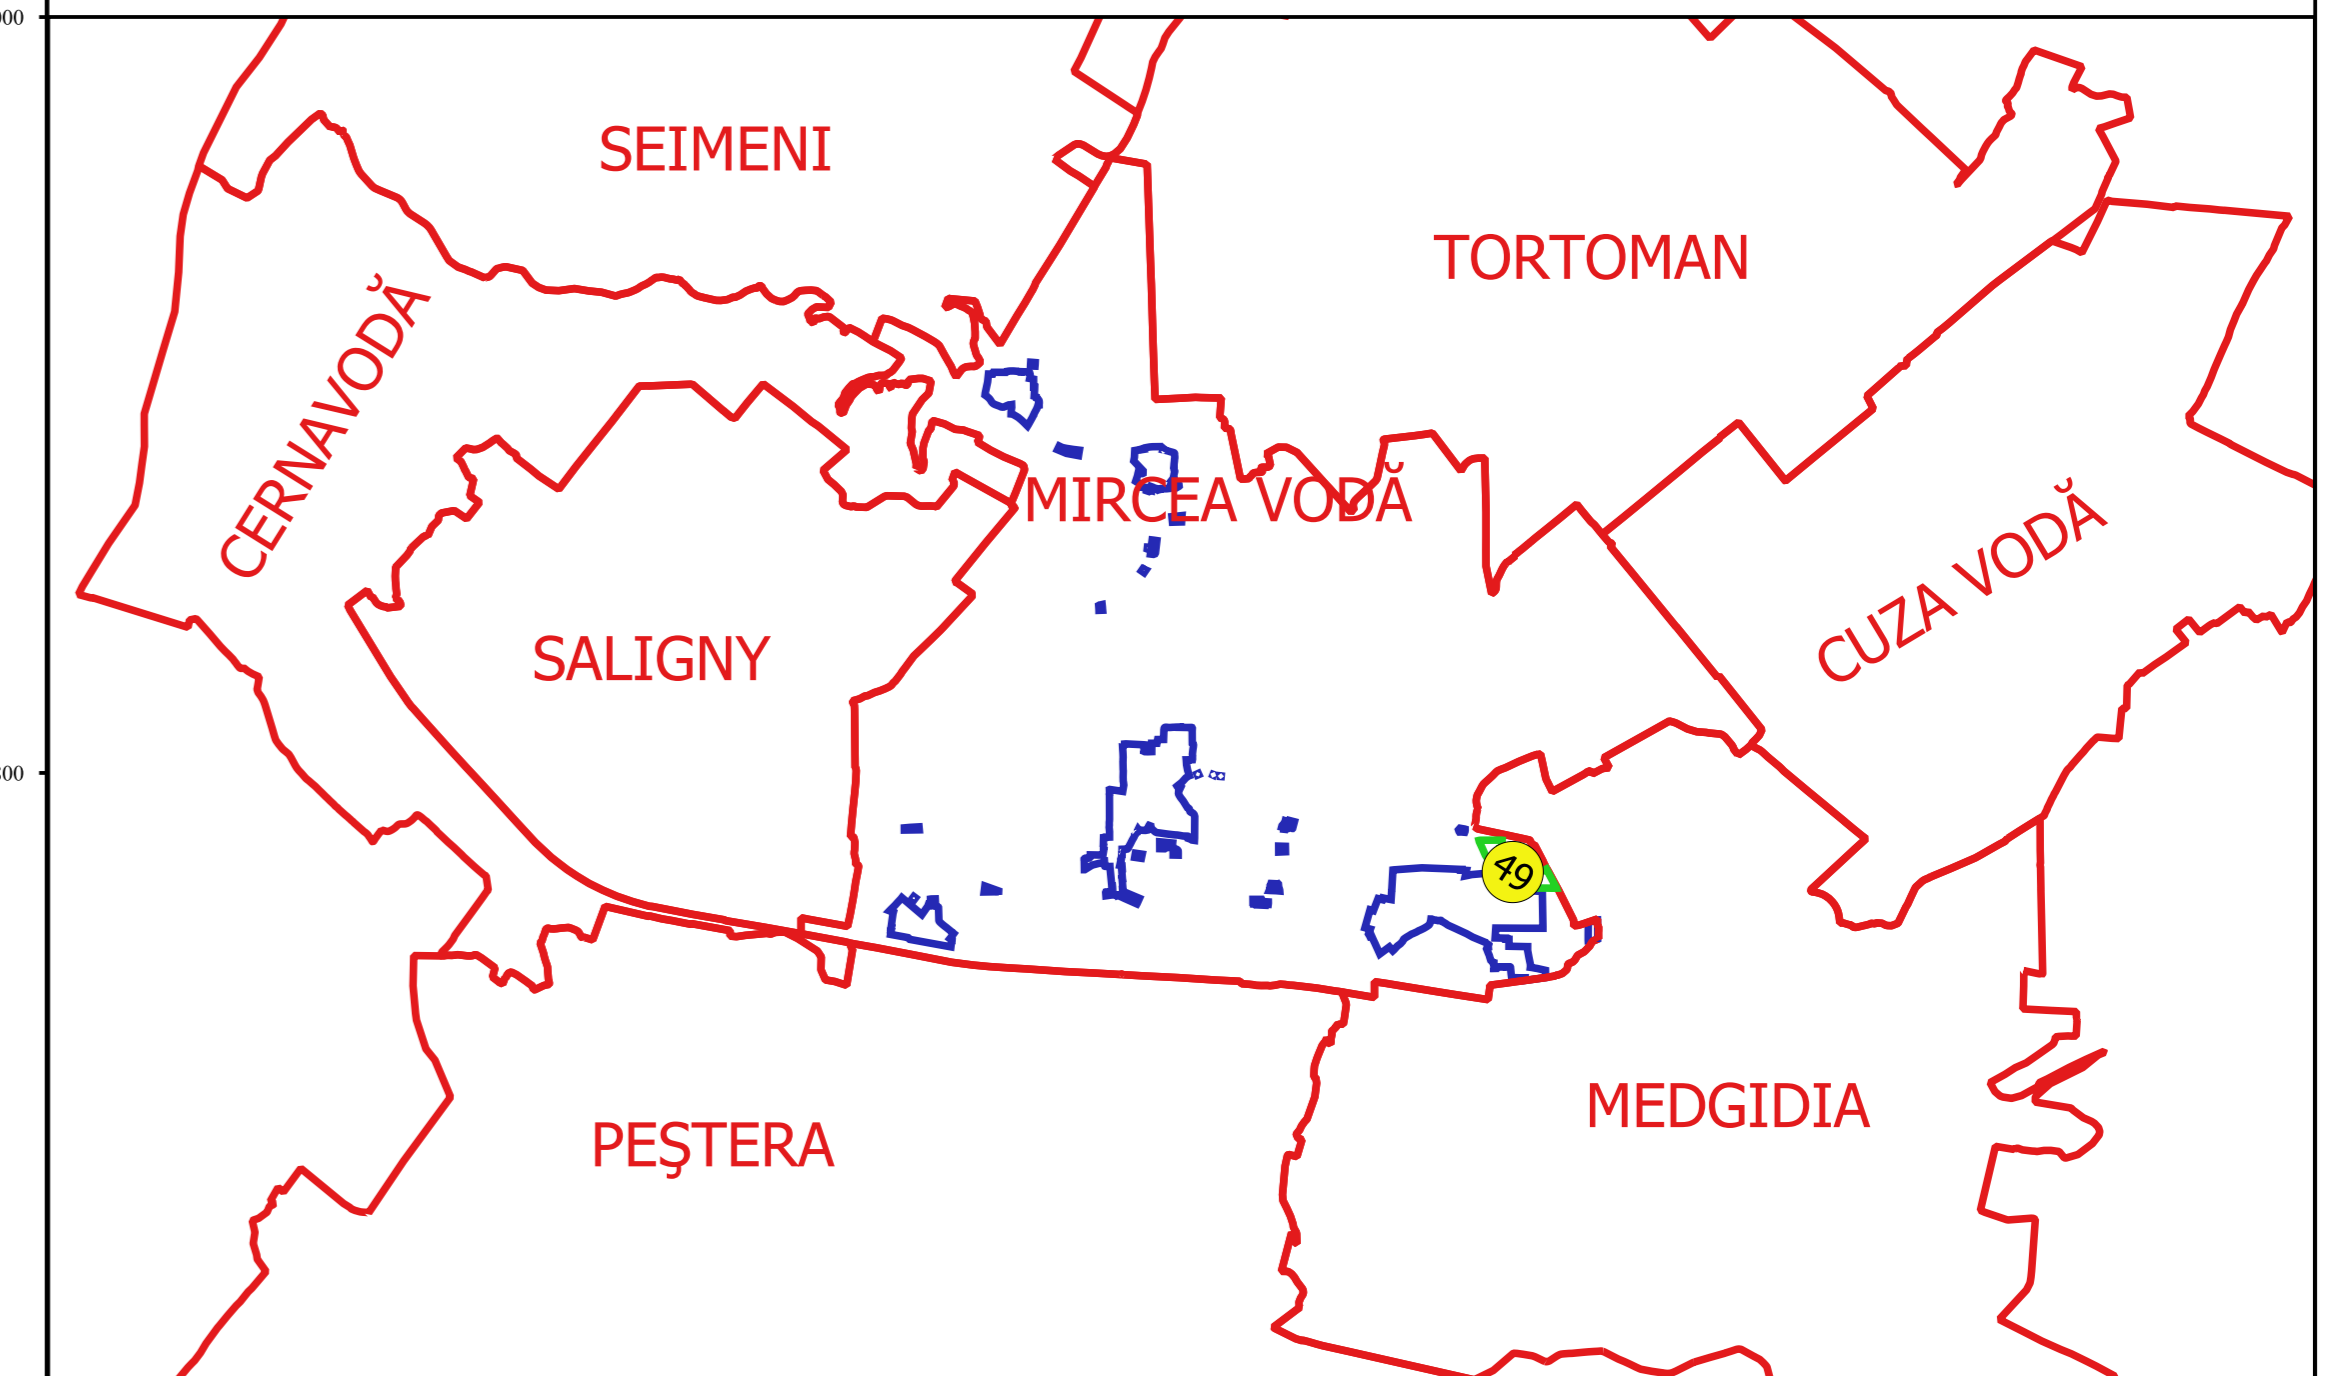

Emission
 SC CADASTRAL CADASTRU SRL
 Nr. 141/2016/10.08.2016
 Ing. NELI MIHAELA ALEXANDRU
 Director