


PLAN CADASTRAL
JUDEȚ CONSTANȚA, UAT MIRCEA VODĂ
Sectorul Cadastral 57
Spre publicare
Scara 1:2000
Sistem de proiecție "STEREO '70"
- Planșa 1 -

Schița de racordare a planșelor

Planșa 1	Planșa 2	Planșa 3
Planșa 4	Planșa 5	Planșa 6

- Legendă**
- Limită sector
 - Limită UAT
 - Limită intravilan
 - Limită imobil
 - Limită construcții
 - Limită tarla
 - 57 Număr sector
 - 2682 Număr imobil
 - 2676-C1 Număr construcții
 - L 1000/1/1 Număr tarla
 - DE 205 Toponimie

Schița dispunerii sectorului cadastral

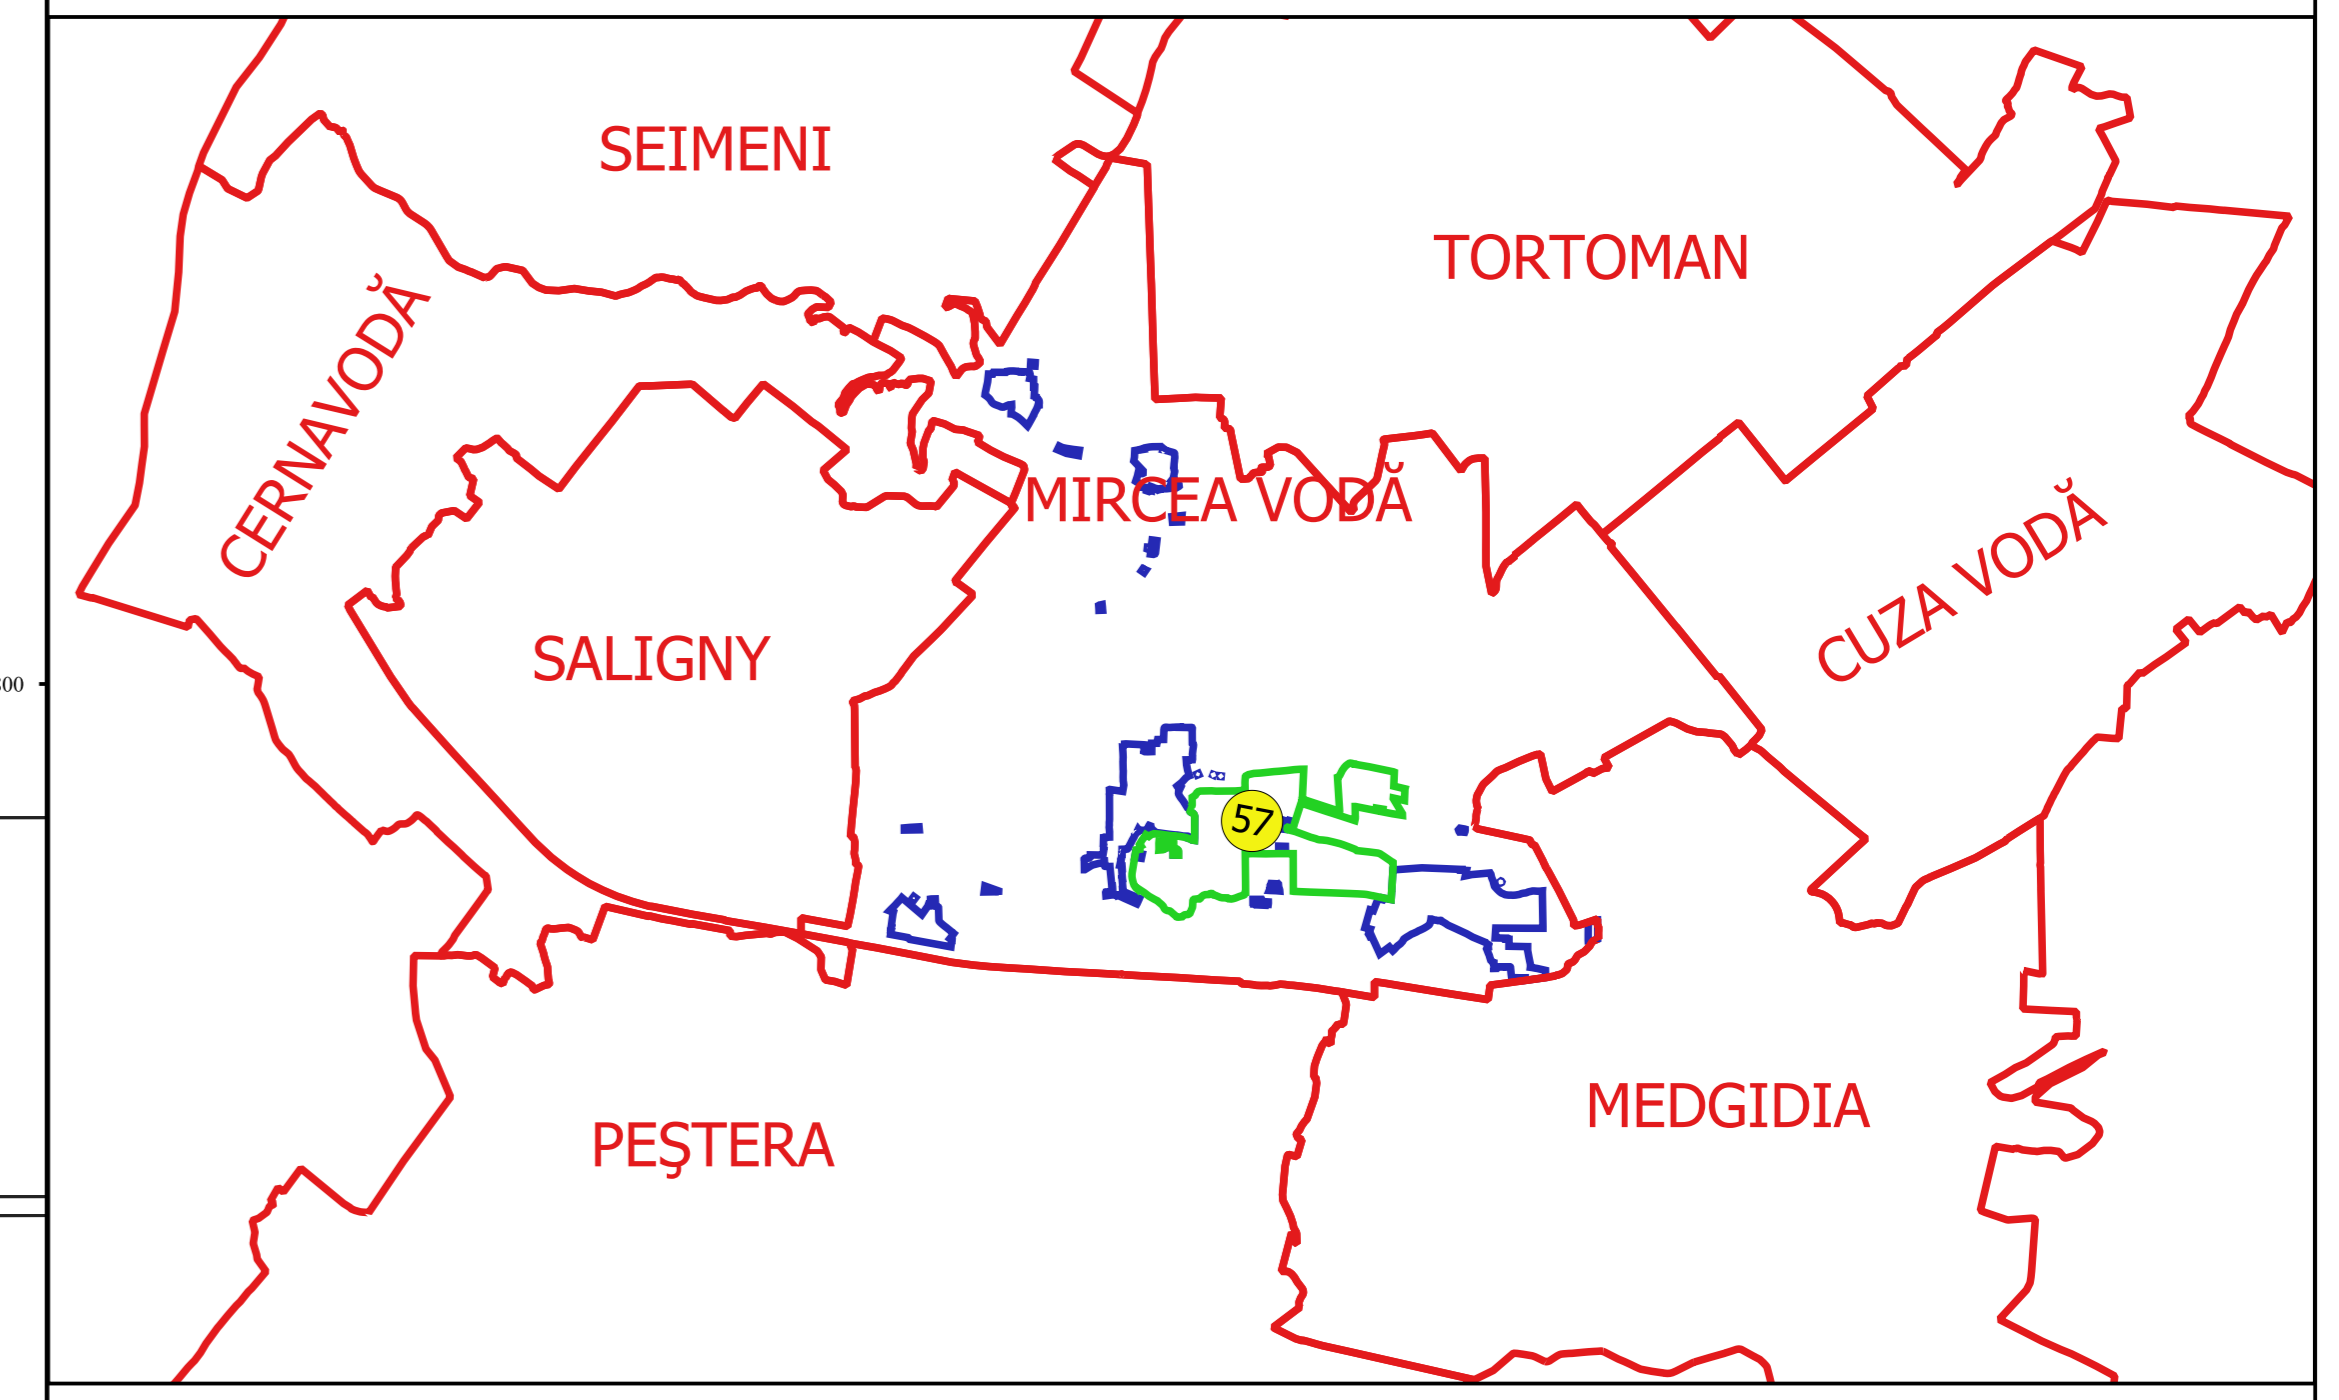

Elaborat de Serviciul Cadastral nr. 08
 Ing. NELI MIHAELA ALEXANDRU
 Data: ...