





PLAN CADASTRAL
JUDEȚ CONSTANȚA, UAT MIRCEA VODĂ
Sectorul Cadastral 60
Spre publicare
Scara 1:2000
Sistem de proiecție "STEREO '70"
- Planșa 1 -

Schița de racordare a planșelor

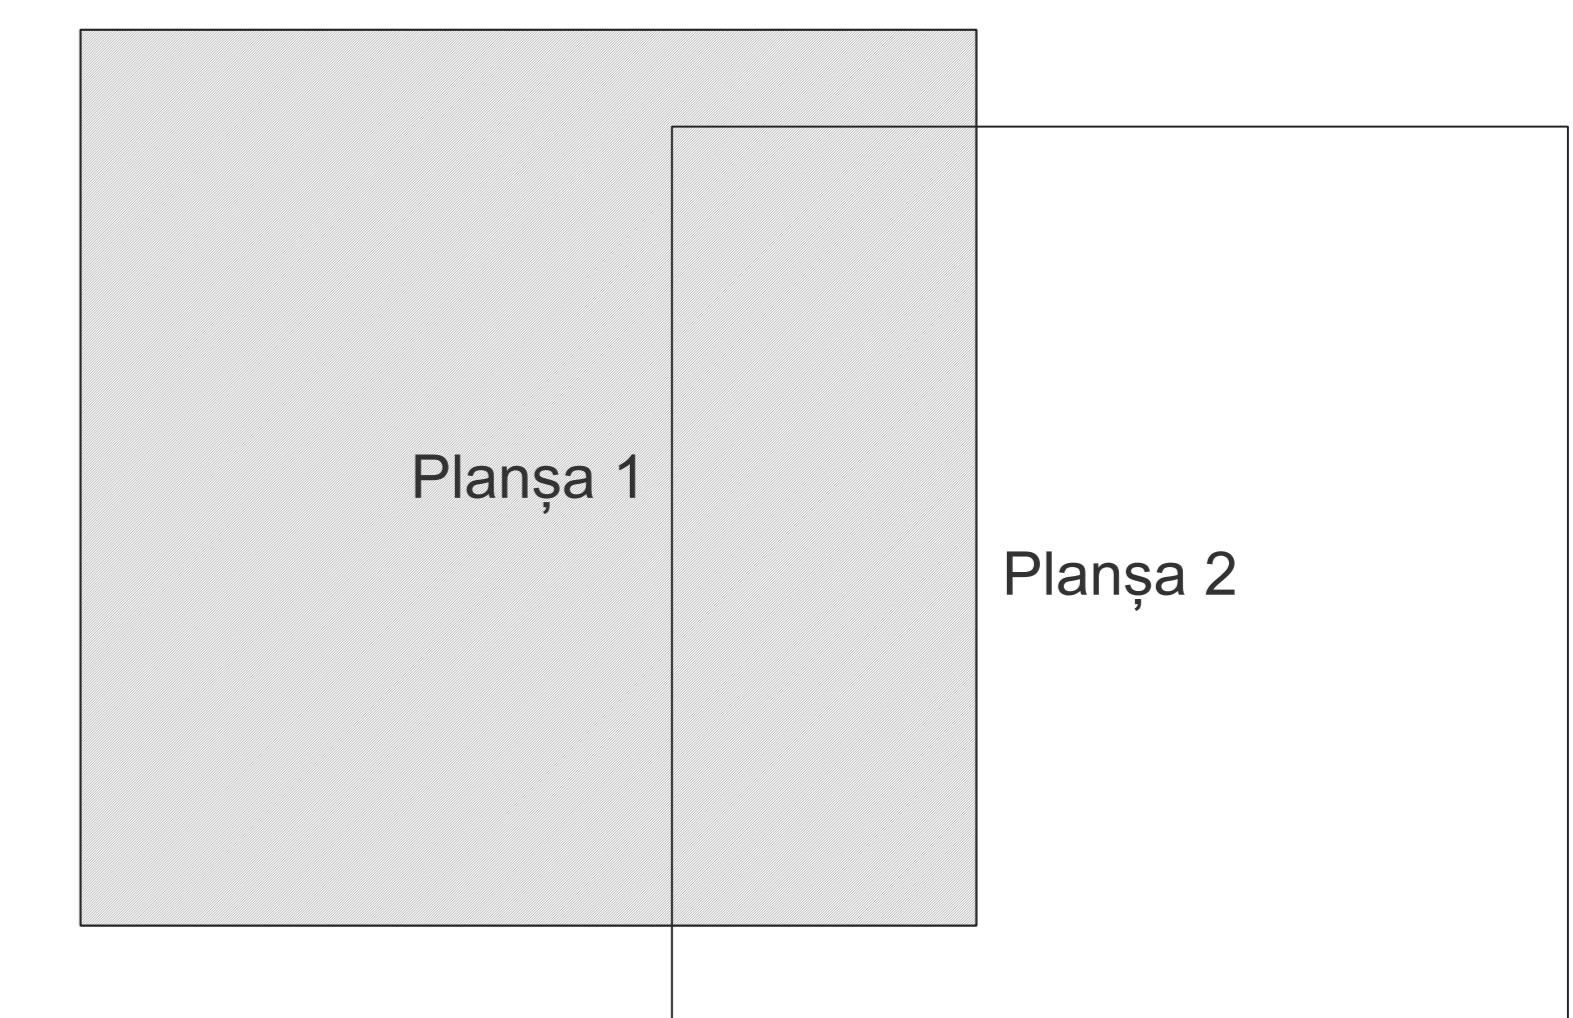

- Legendă**
- Limită sector
 - Limită UAT
 - Limită intravilan
 - Limită imobil
 - Limită construcții
 - Limită tarla
 - 60 Număr sector
 - 2564 Număr imobil
 - 1039-C1 Număr construcții
 - A876 Număr tarla
 - DN 22C Toponimie

Schița dispunerii sectorului cadastral

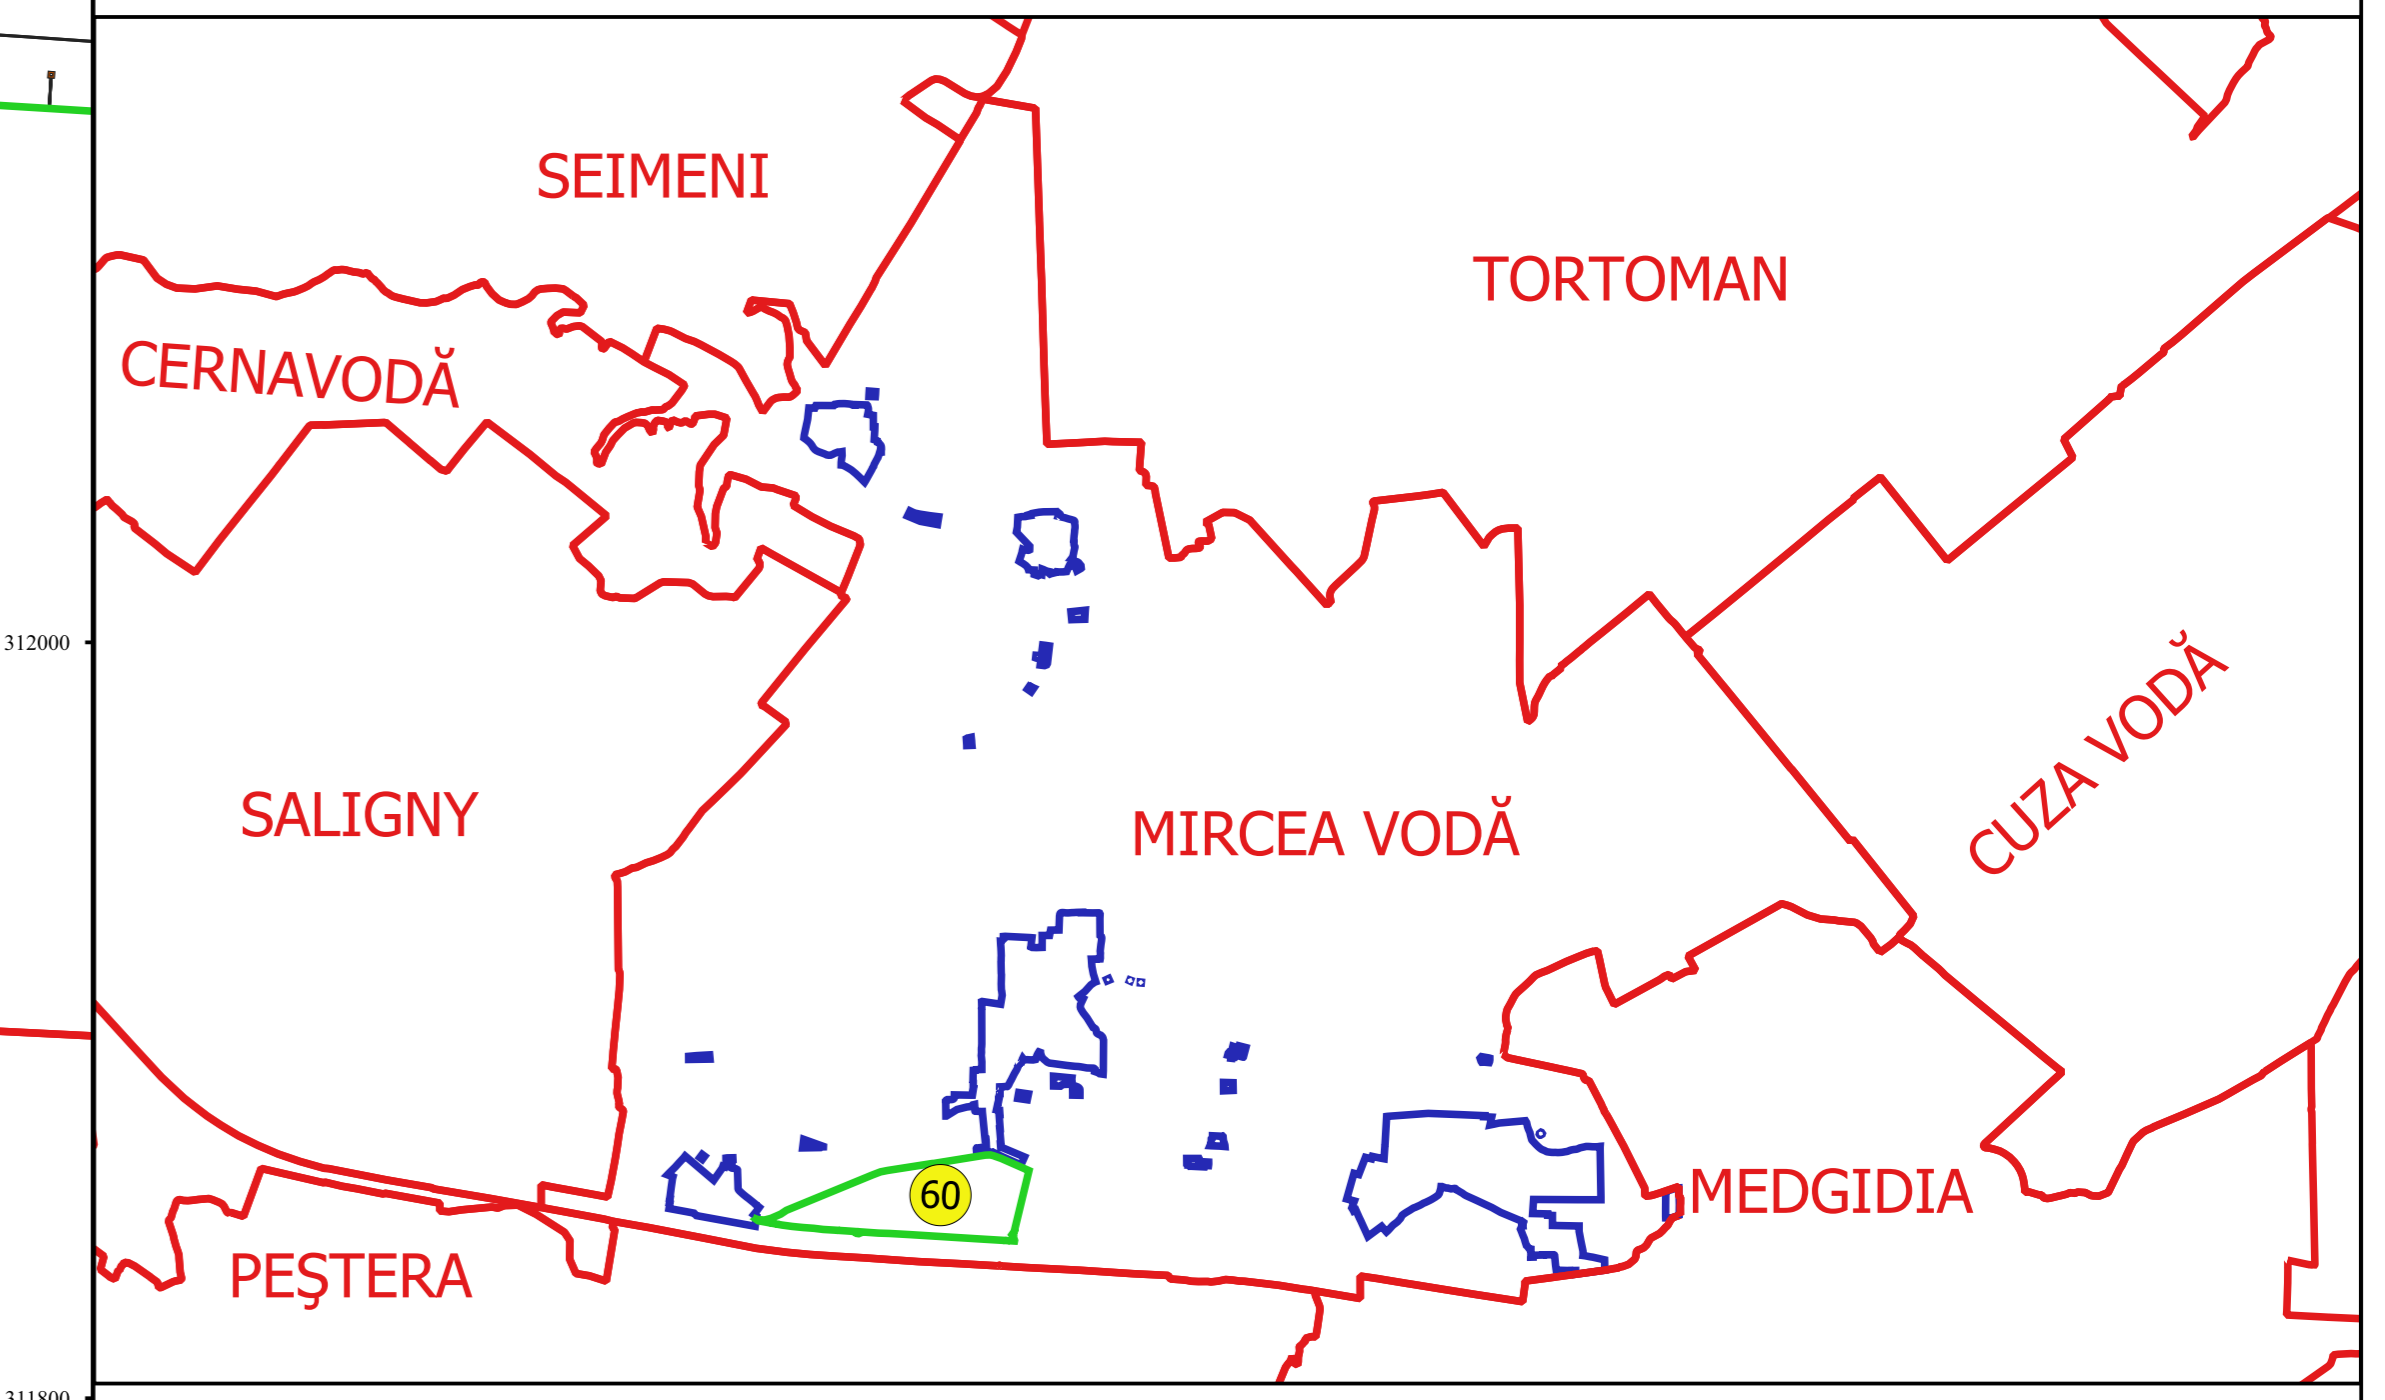

Coordonate
 Sistem de coordonate CADASTRAL 08
 Ing. NELI MIHAI ALEXANDRU
 Data: _____

