



**PLAN CADASTRAL**  
**JUDEȚ CONSTANȚA, UAT MIRCEA VODĂ**  
**Sectorul Cadastral 64**  
**Spre publicare**  
**Scara 1:2000**  
**Sistem de proiecție "STEREO '70"**  
**- Planșa 1 -**

**Schița de racordare a planșelor**

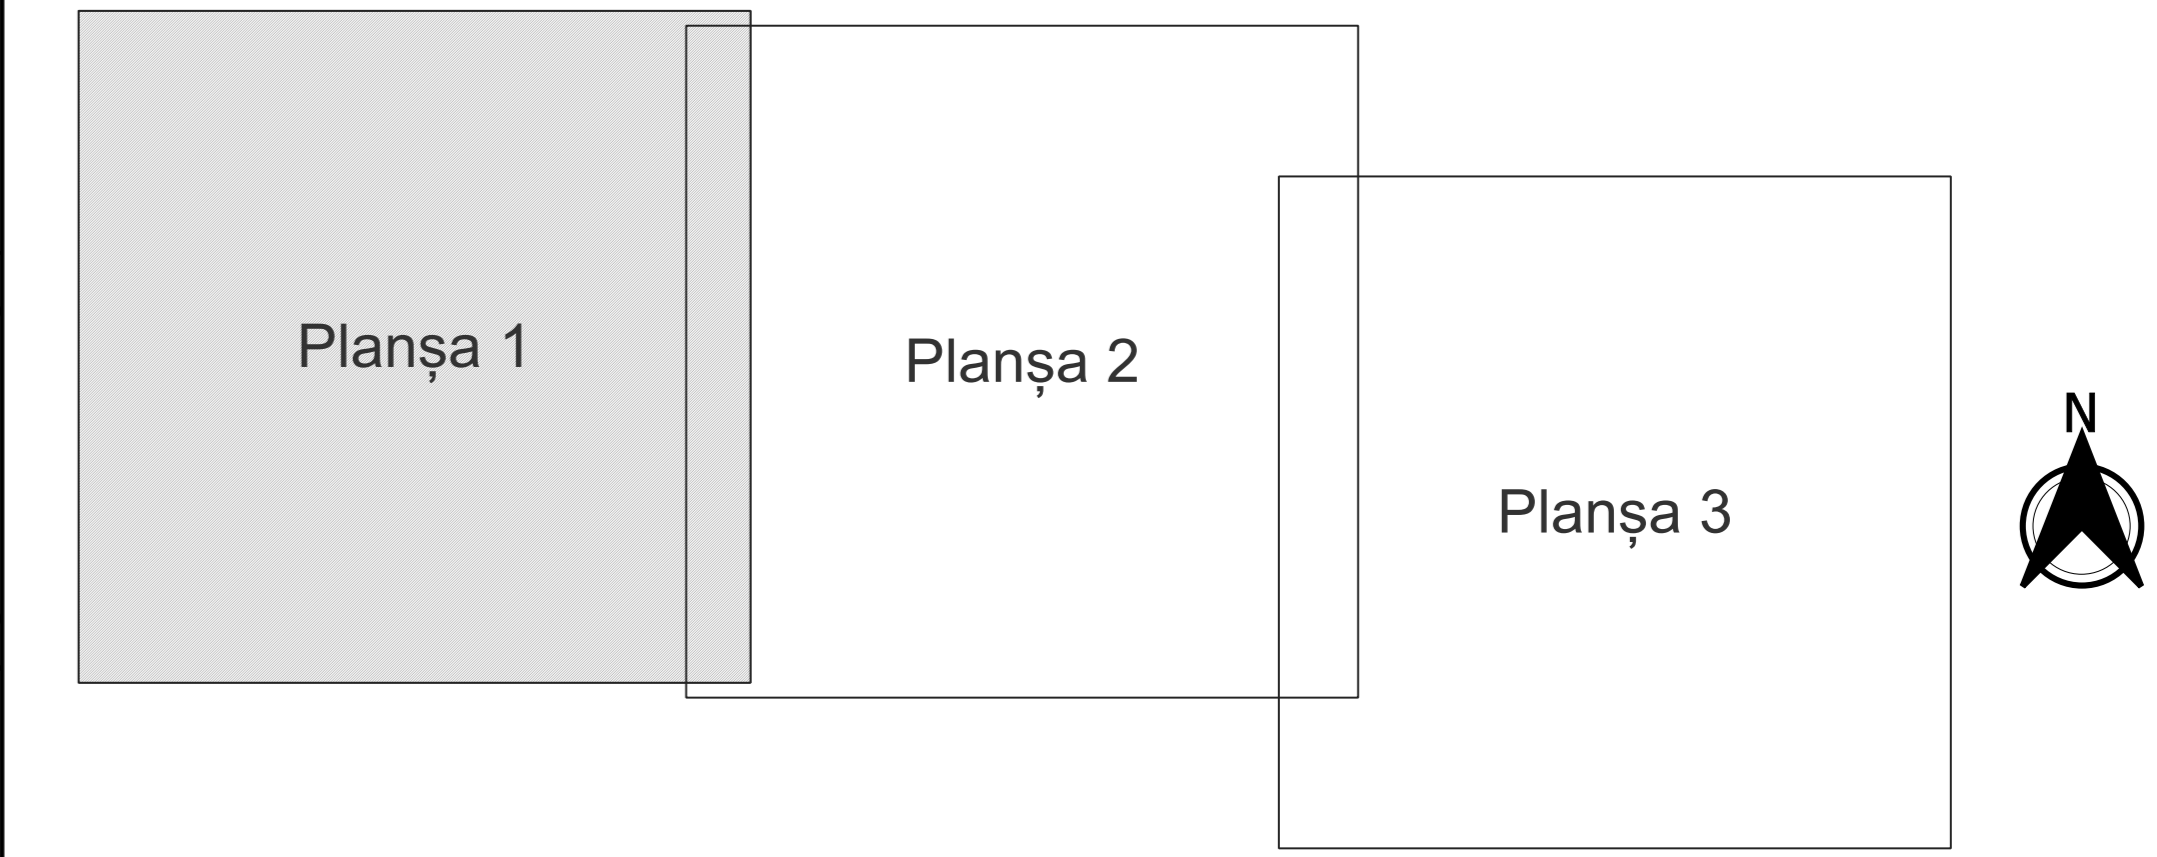

- Legendă**
- Limită sector
  - Limită UAT
  - Limită intravilan
  - Limită imobil
  - Limită construcții
  - Limită tarla
  - Număr sector
  - 1112 Număr imobil
  - 1191-C1 Număr construcții
  - 1106 Număr tarla
  - DN 22C Toponimie

**Schița dispunerii sectorului cadastral**

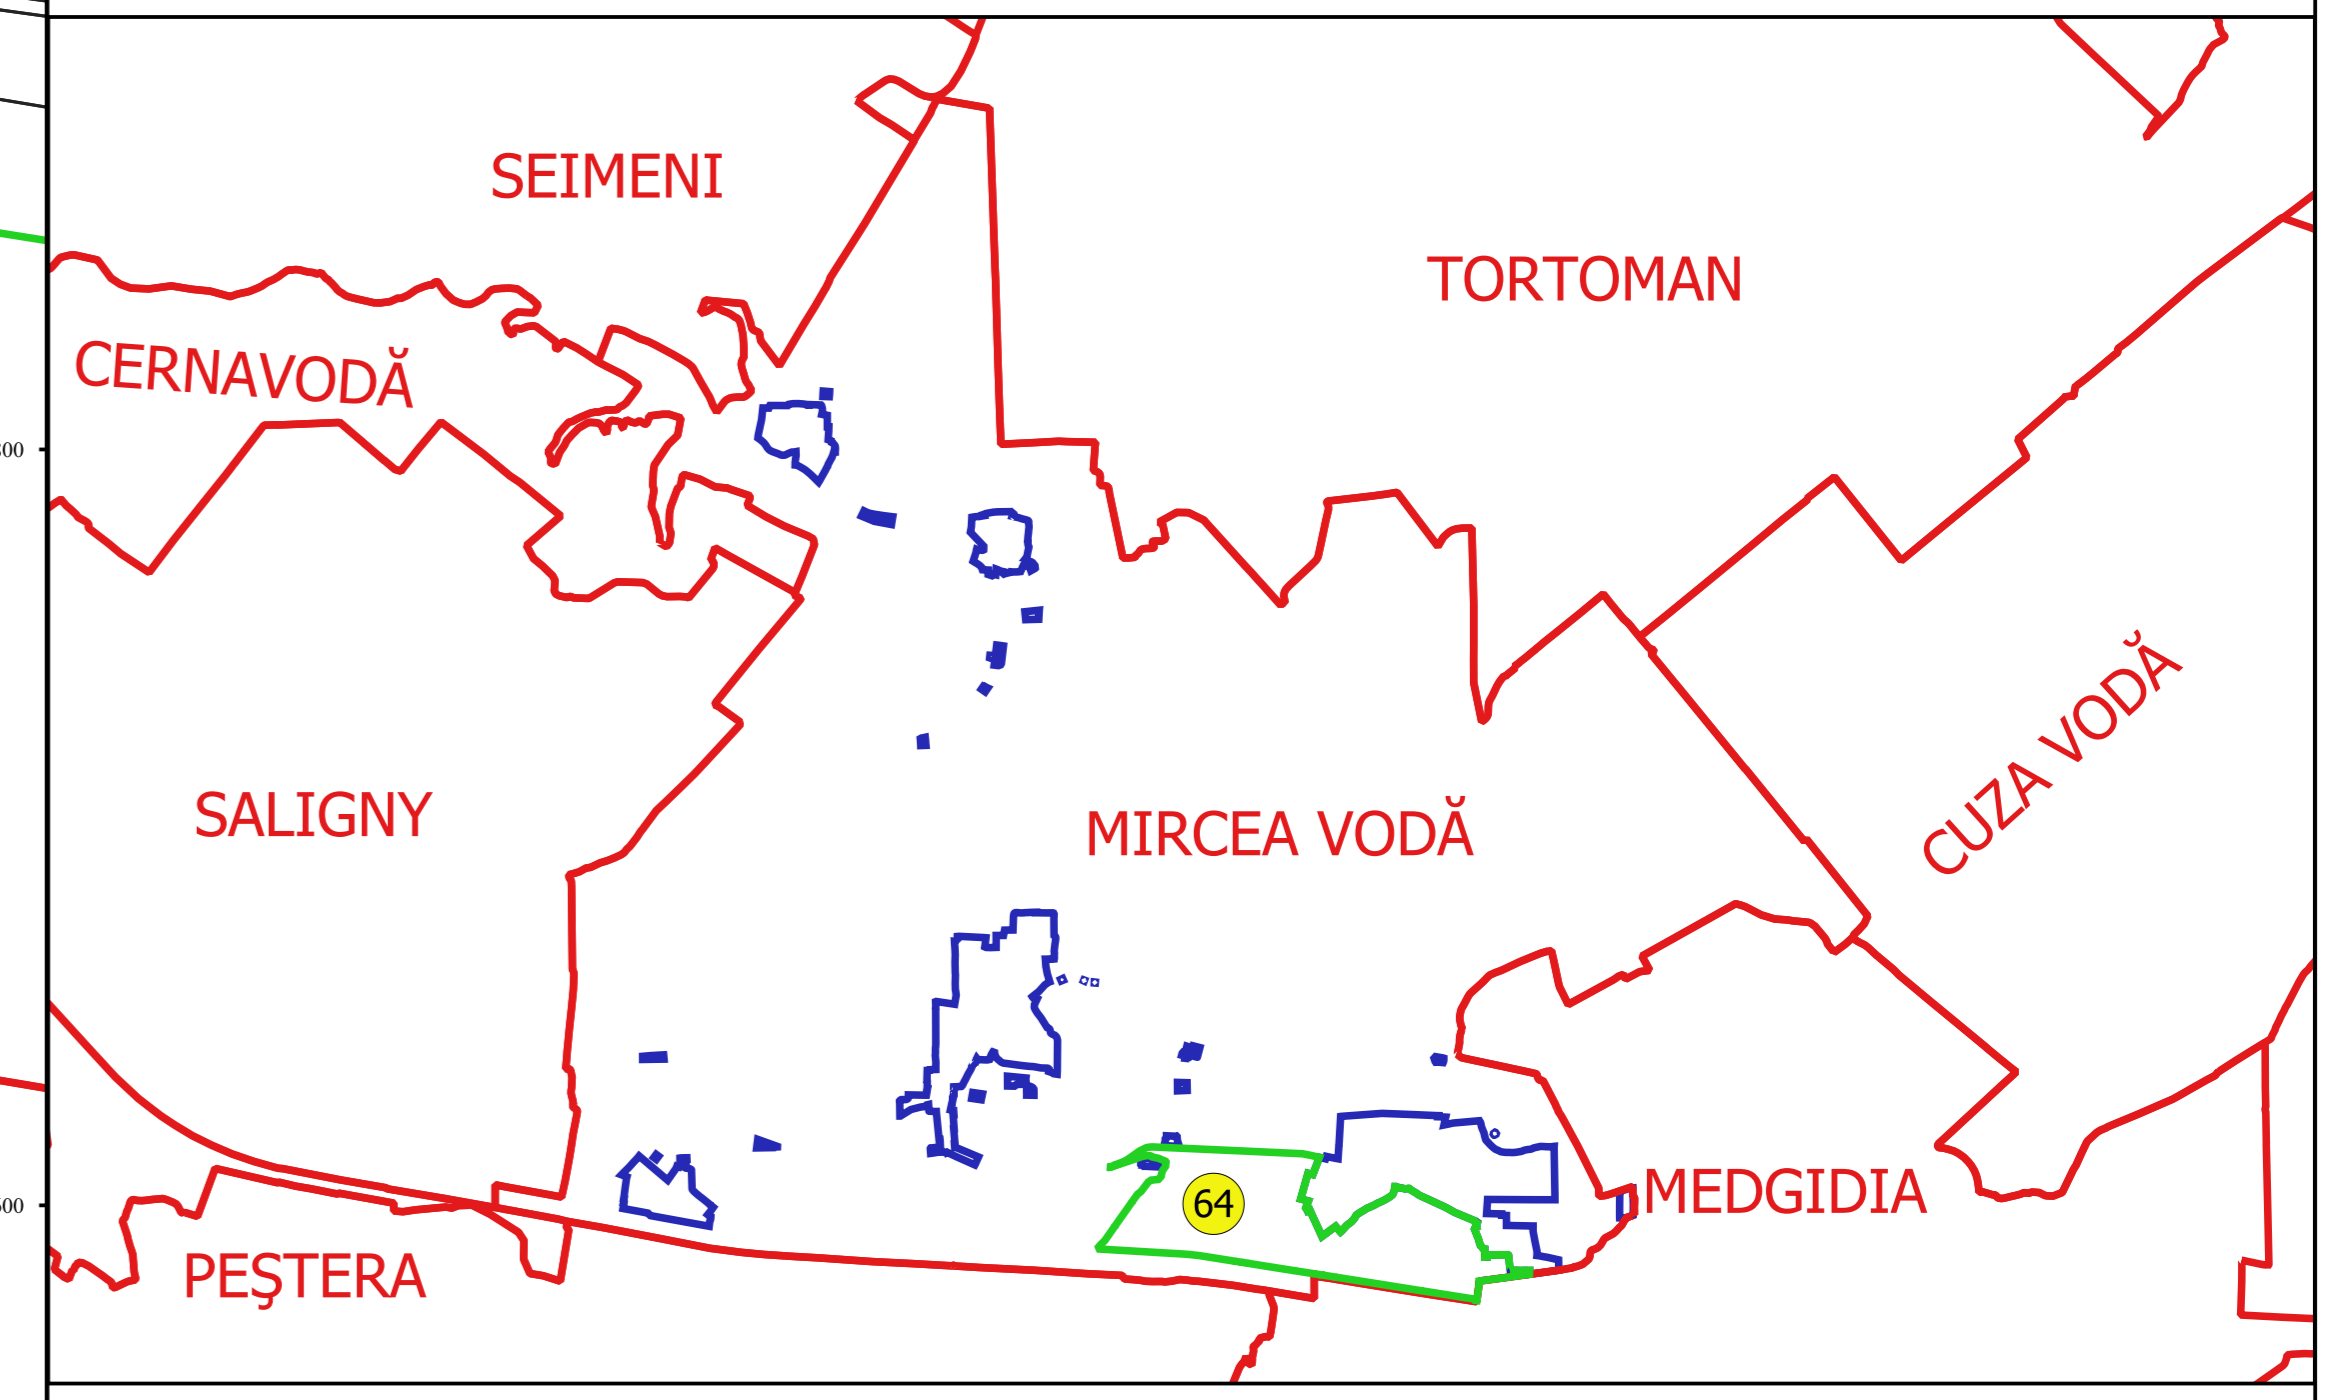

Coordonate  
 Sistem de coordonate: UTM  
 Proiecție: STEREO '70  
 Scara: 1:2000  
 Data: 2023